





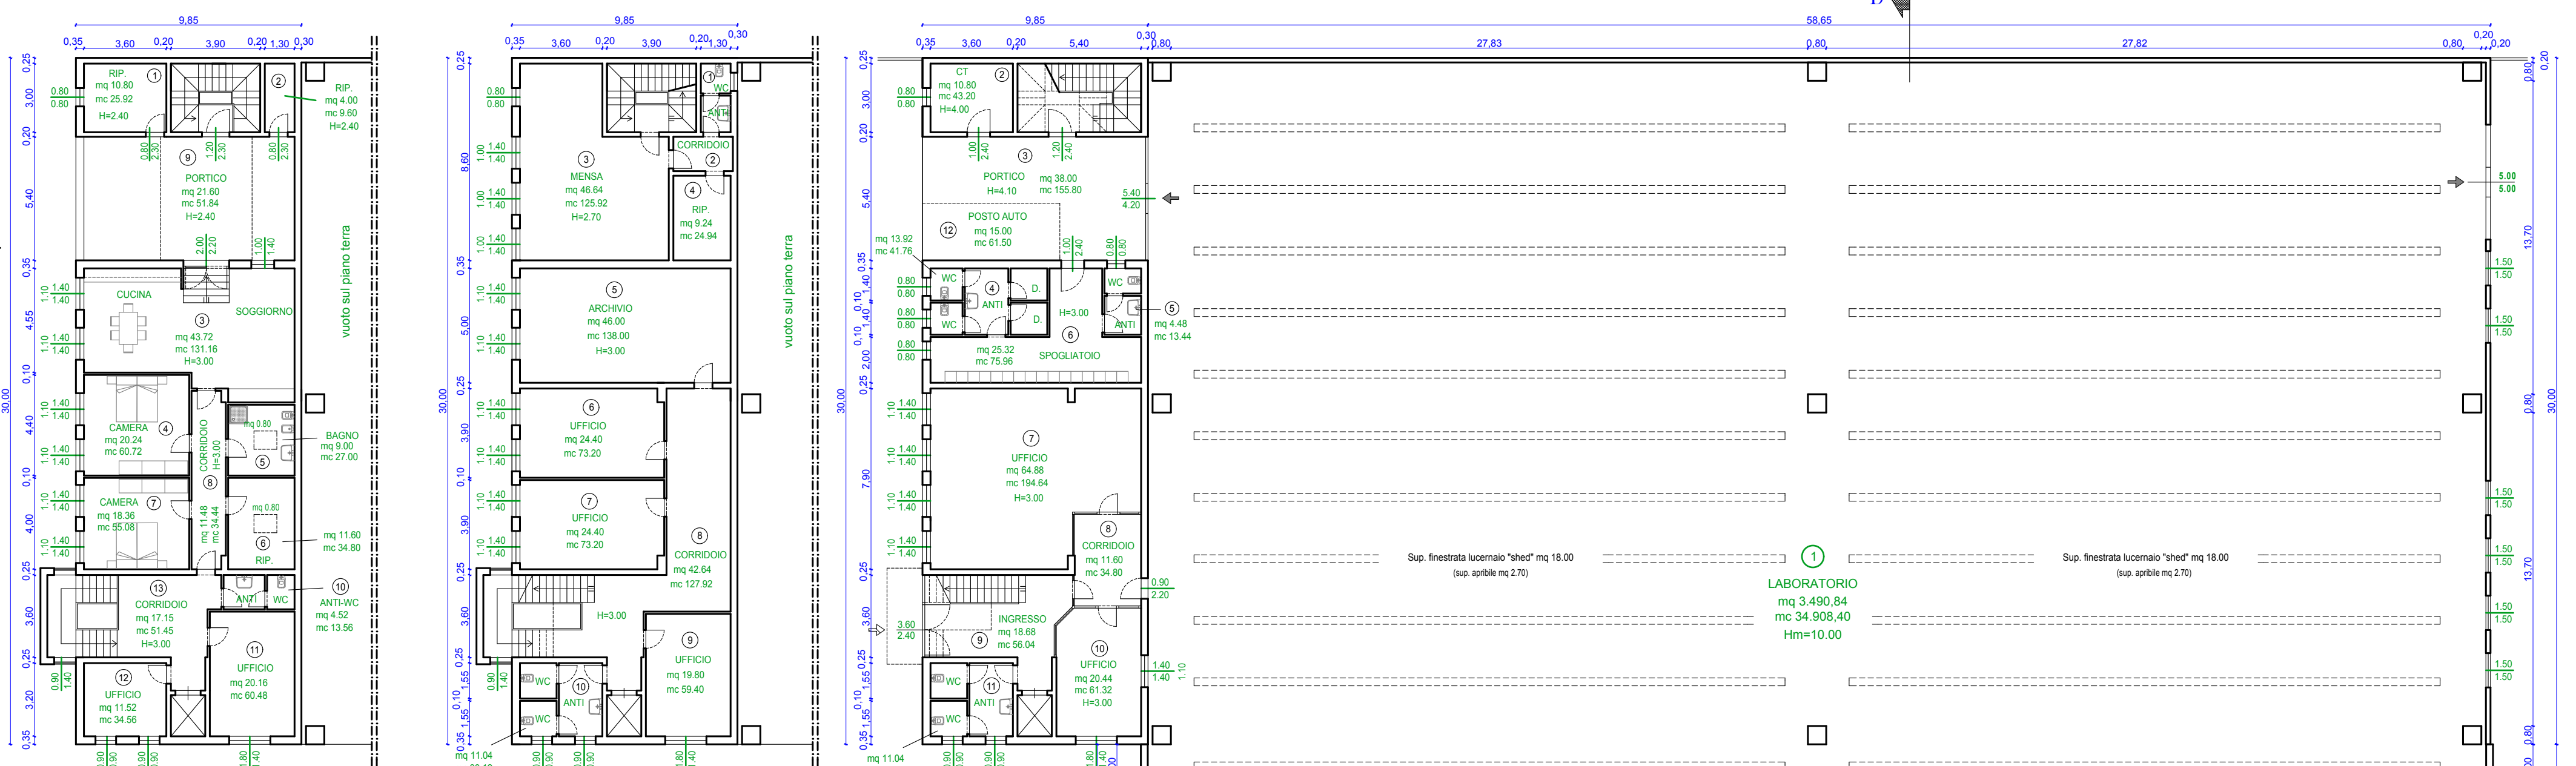


PIANTA PIANO SECONDO

PIANTA PIANO PRIMO

CARATTERISTICHE TECNICHE DEI LOCALI						
N.	LOCALE	SUPERFICIE PAVIMENTO	ALTEZZA LOCALE	VOLUME LOCALE	SUPERFICIE FINISTRATA	SUPERFICIE APRIBILE
PIANO TERRA						
1	LABORATORIO	3.490,84	10,00	34.908,40	780,75 (a parete mq 60,75) (a soffitto mq 108,00)	168,75 (a parete mq 60,75) (a soffitto mq 108,00)
2	CENTRALE TERMICA	10,80	4,00	43,20	0,64	3,04
3	PORTICO	38,00	4,10	155,80	LOCALE APERTO	LOCALE APERTO
4	ANTI-WC-DOCCIA	13,92	3,00	41,76	1,28	1,28
5	ANTI-WC	4,48	3,00	13,44	0,64	3,04
6	SPOGLIATOIO	25,32	3,00	75,96	3,04	3,04
7	UFFICIO	64,88	3,00	194,64	7,84	7,84
8	CORRIDOIO	11,60	3,00	34,80	ILLUMINAZIONE ARTIFICIALE	AERAZIONE ARTIFICIALE
9	INGRESSO	18,68	3,00	56,04	8,64	8,64
10	UFFICIO	20,44	3,00	61,32	4,48	4,48
11	ANTI-WC	11,04	3,00	33,12	1,62	1,62
12	POSTO AUTO (per computare il volume e sup. aree esterne)	15,00	4,10	61,50	LOCALE APERTO	LOCALE APERTO
13	ANTI-WC	12,99	3,50	45,46	2,40	2,40
PIANO PRIMO						
1	ANTI-WC	3,76	2,70	10,15	ILLUMINAZIONE ARTIFICIALE	AERAZIONE ARTIFICIALE
2	CORRIDOIO	4,20	2,70	11,34	ILLUMINAZIONE ARTIFICIALE	AERAZIONE ARTIFICIALE
3	MENSA	46,64	2,70	125,92	6,52	6,52
4	RIPOSTIGLIO	9,24	3,00	24,94	ILLUMINAZIONE ARTIFICIALE	AERAZIONE ARTIFICIALE
5	ARCHIVIO	46,00	3,00	138,00	3,92	3,92
6	UFFICIO	24,40	3,00	73,20	3,92	3,92
7	UFFICIO	24,40	3,00	73,20	3,92	3,92
8	CORRIDOIO	42,64	3,00	127,92	ILLUMINAZIONE ARTIFICIALE	AERAZIONE ARTIFICIALE
9	UFFICIO	19,80	3,00	59,40	2,52	2,52
10	ANTI-WC	11,04	3,00	33,12	1,62	1,62
PIANO SECONDO						
1	RIPOSTIGLIO	10,80	2,40	25,92	0,64	1,84
2	RIPOSTIGLIO	4,00	2,40	9,60	1,84	1,84
3	CUCINA-SOGGIORNO	43,72	3,00	131,16	8,32	8,32
4	CAMERA	20,24	3,00	60,72	3,92	3,92
5	BAGNO	9,00	3,00	27,00	0,80	0,80
6	RIPOSTIGLIO	11,60	3,00	34,80	0,80	0,80
7	CAMERA	18,36	3,00	55,08	3,92	3,92
8	CORRIDOIO	11,48	3,00	34,44	ILLUMINAZIONE ARTIFICIALE	AERAZIONE ARTIFICIALE
9	PORTICO	21,60	2,40	51,84	LOCALE APERTO	LOCALE APERTO
10	ANTI-WC	4,52	3,00	13,56	ILLUMINAZIONE ARTIFICIALE	AERAZIONE ARTIFICIALE
11	UFFICIO	20,16	3,00	60,48	2,52	2,52
12	UFFICIO	11,52	3,00	34,56	1,62	1,62
13	CORRIDOIO	17,15	3,00	51,45	2,52	2,52
VOLUME F.T. (netto) TOTALE					mc	36.947,78
VOLUME RESIDENZIALE (netto)					mc	430,56
VOLUME DIREZIONALE A SERVIZIO DELL'ATTIVITA' (netto)					mc	1044,81

PIANTA PIANO TERRA

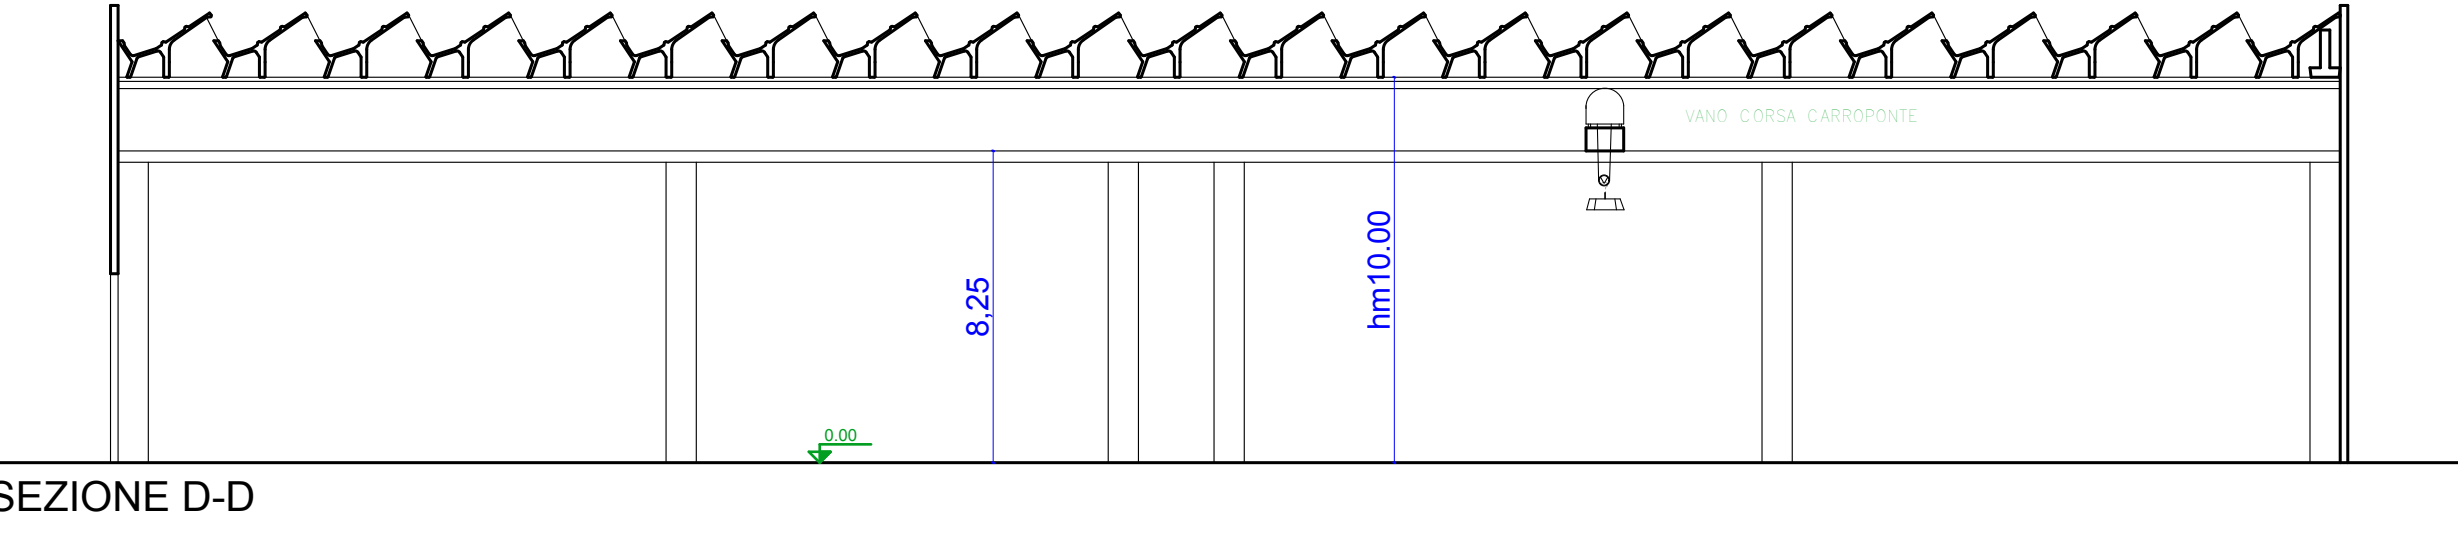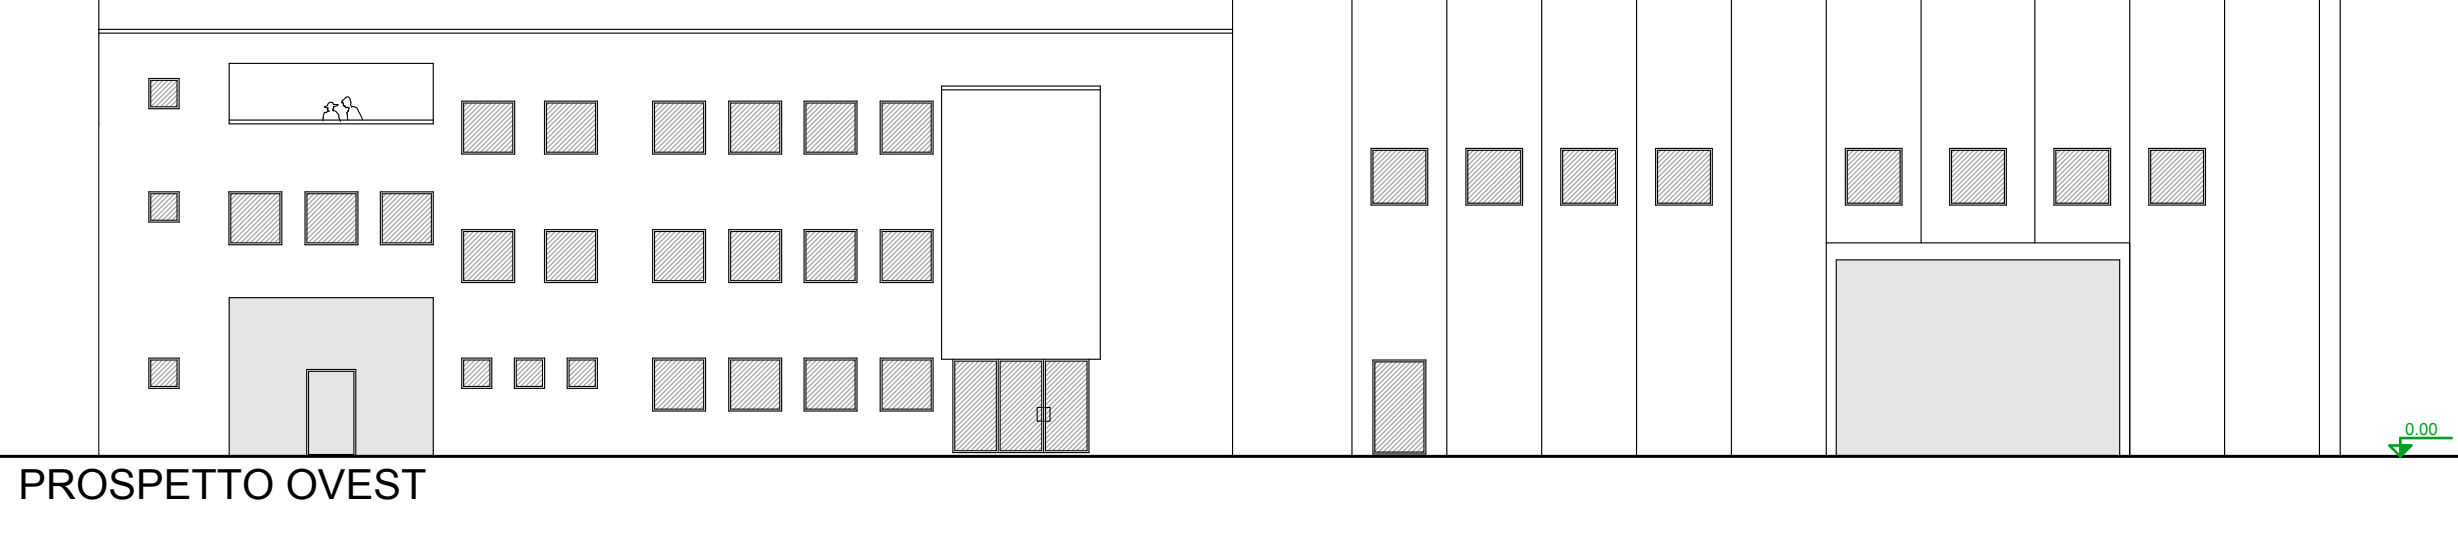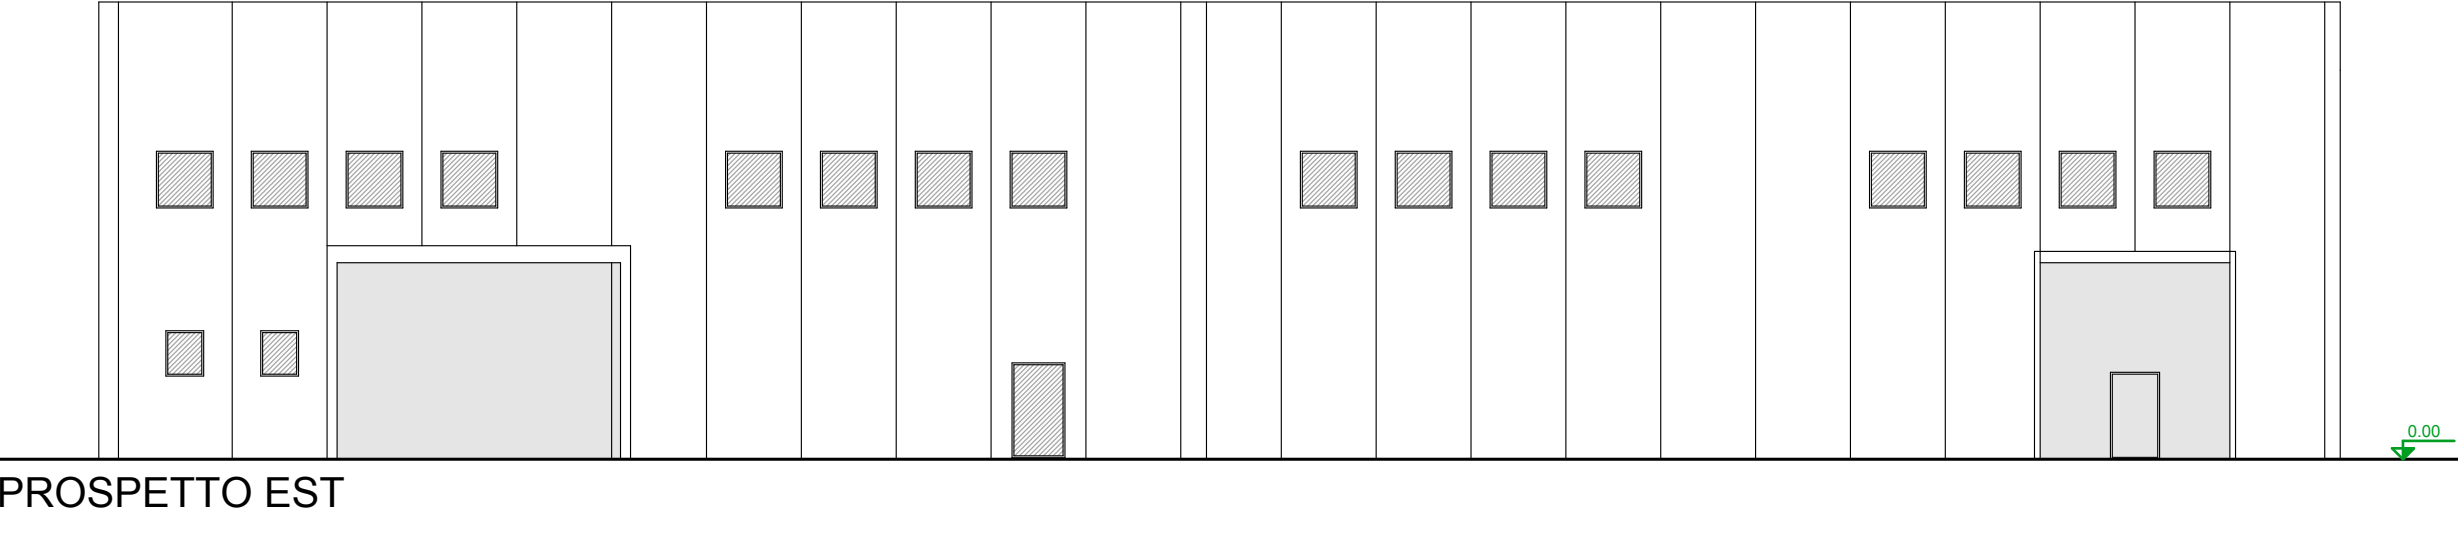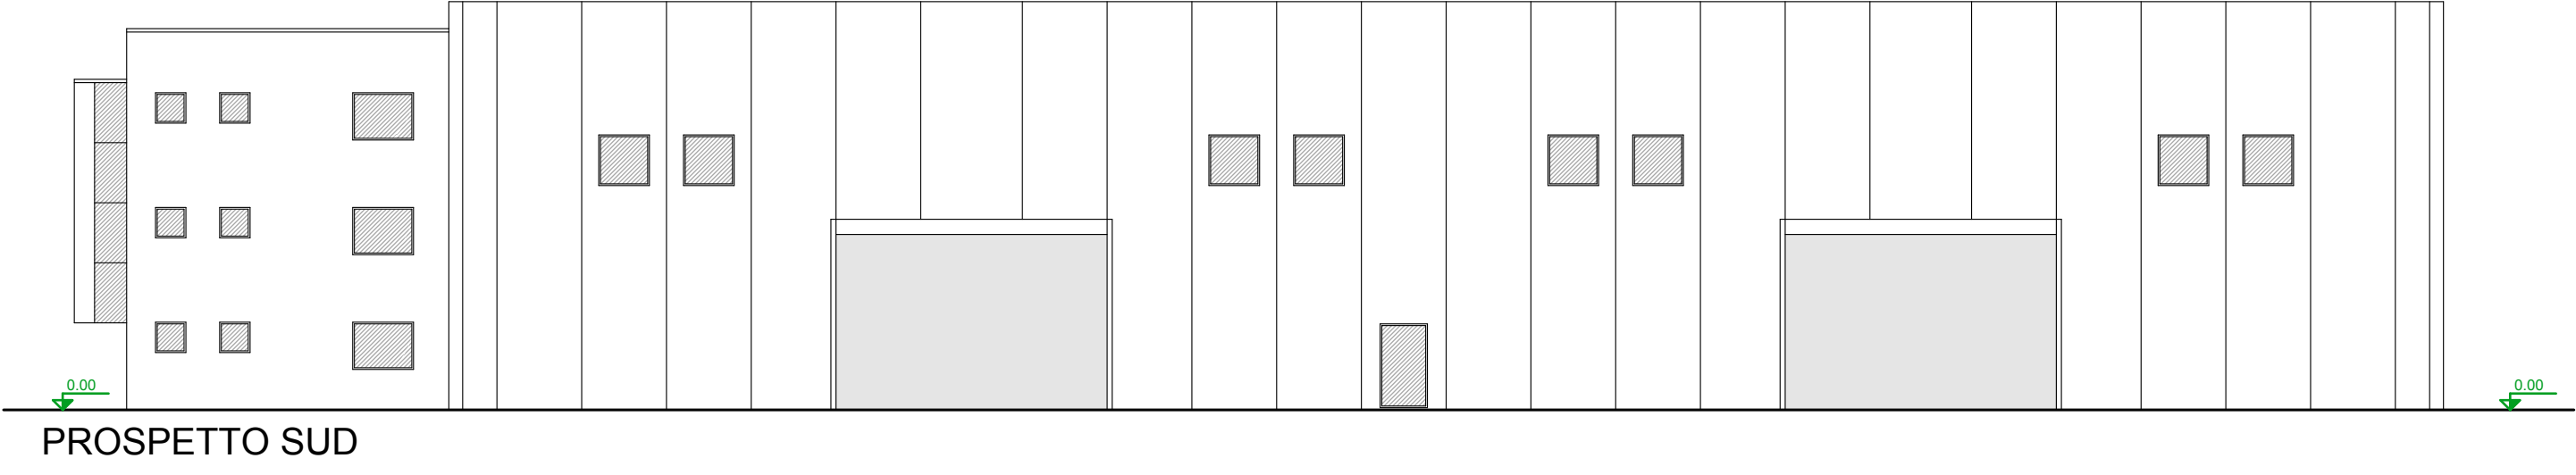

Regione del Veneto

Provincia di Padova

COMUNE DI

SAN MARTINO DI LUPARI

PROGETTO DI AMPLIAMENTO DI UN FABBRICATO
AD USO PRODUTTIVO IN VARIANTE AL P.I. VIGENTE

VARIANTE URBANISTICA AI SENSI DEL:

Art. 8 del D.P.R. 160/2010
Art. 4 della L.R. n. 55/2012
Art. 31 delle N.T.O. del vigente P.I.

STATO DI PROGETTO
PIANTE, PROSPETTI E SEZIONI

N. ELABORATO
04

DATA: 01/06/2016
SCALA: 1:200

Il committente

CUSINATO GIOVANNI s.r.l.
via Monte Pelmo 8 — 35018 — San Martino di Lupari (PD)

Il progettista

COMMESSA

NOME FILE

PERCORSO DIGITALE

01-01-16

ARCHITETTO GHIANI LUCA

Via Traversagni 59 - 35018 - San Martino di Lupari (Pd) P.Iva 03729270284
fax 049-9461467 cell 3355201817 architettoighiani@gmail.com

Il presente documento, elaborato per il committente dall'arch. Ghiani Luca, non può essere riprodotto o comunicato a terzi senza preventiva autorizzazione scritta