


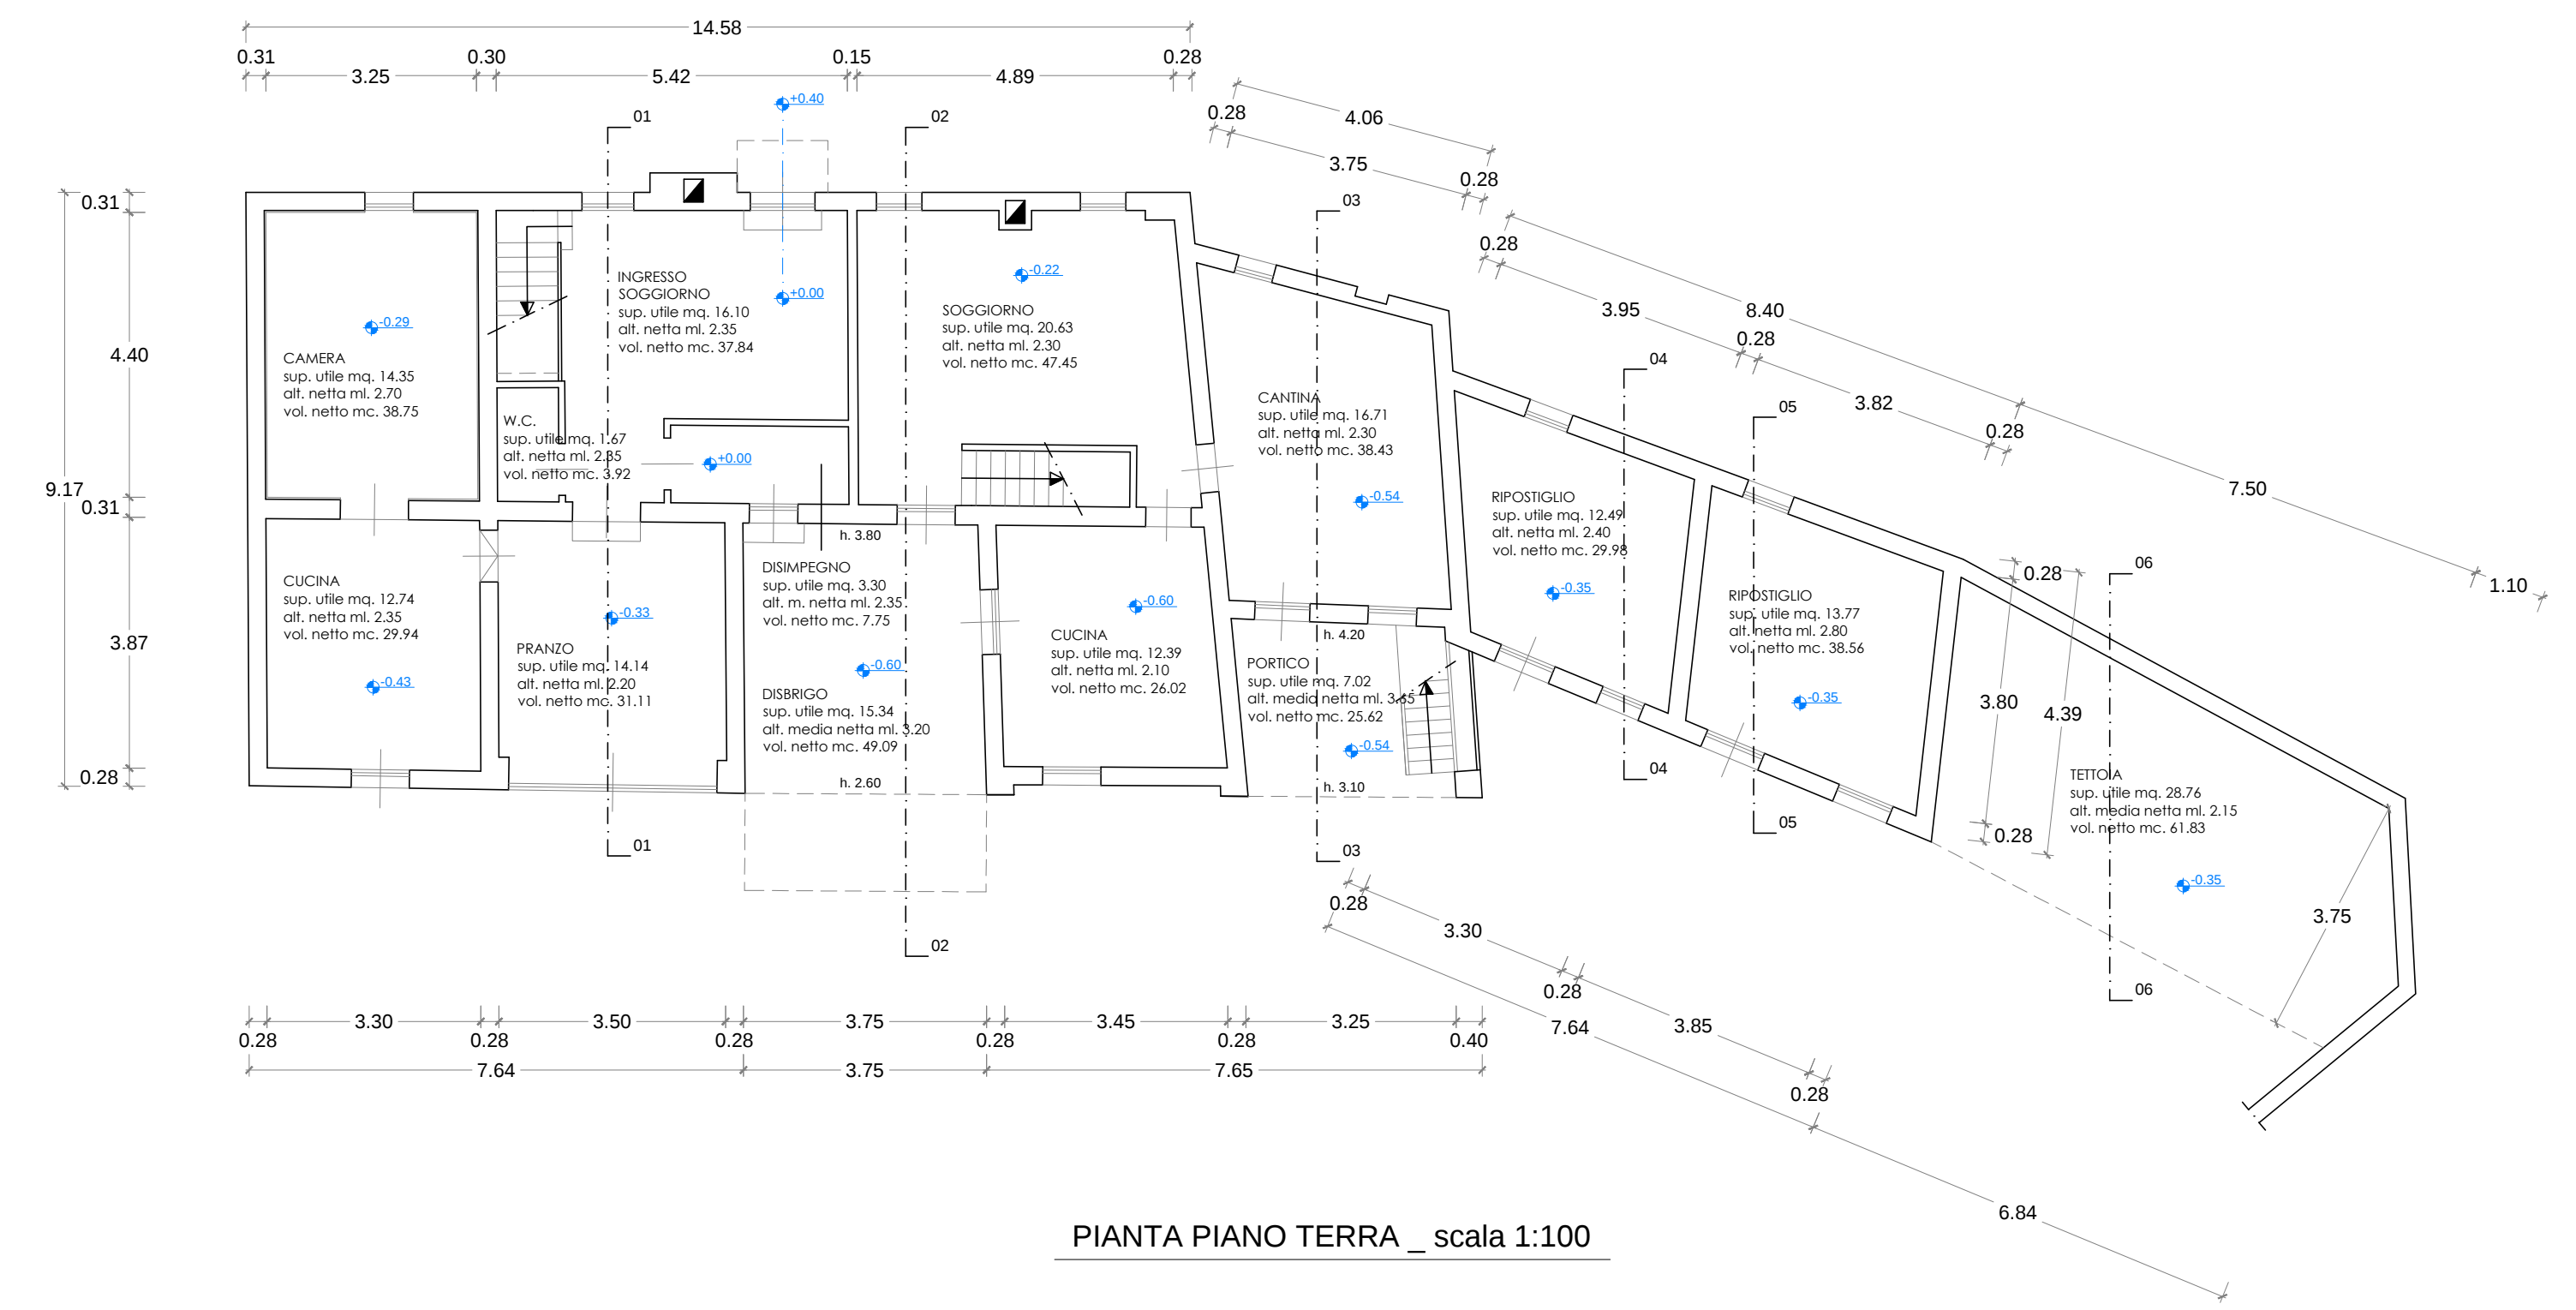


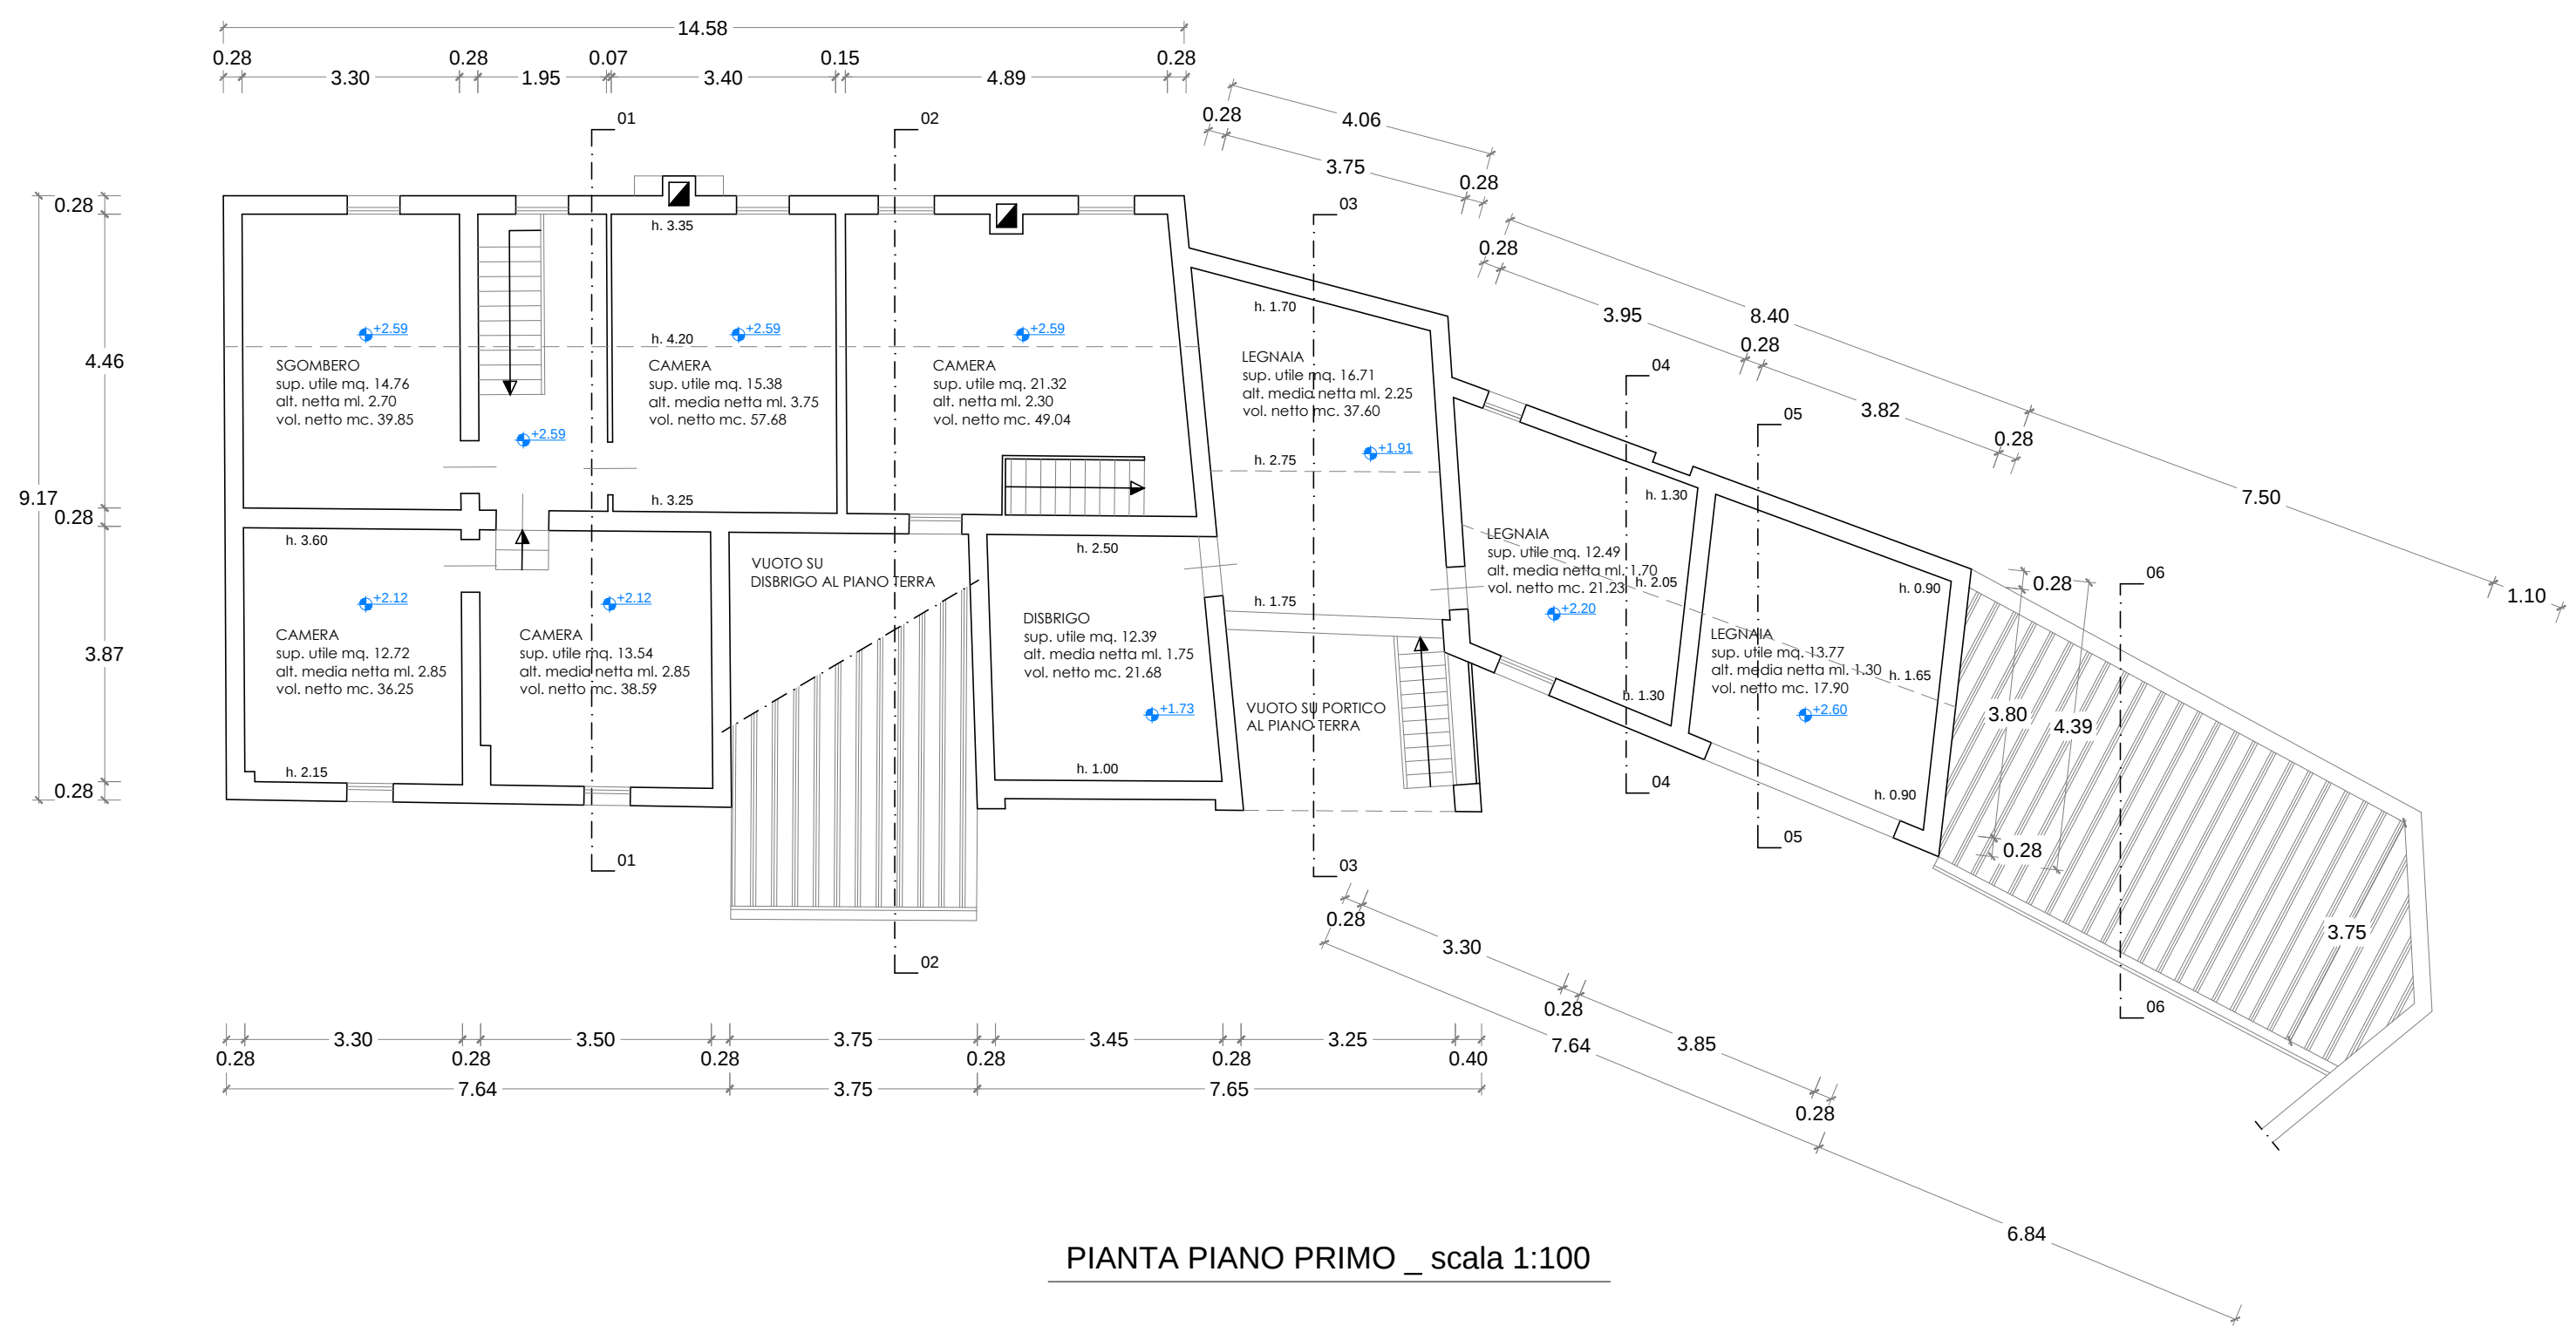


PIANTA PIANO TERRA _ scala 1:100

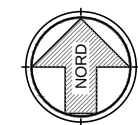


PIANTA PIANO PRIMO _ scala 1:100

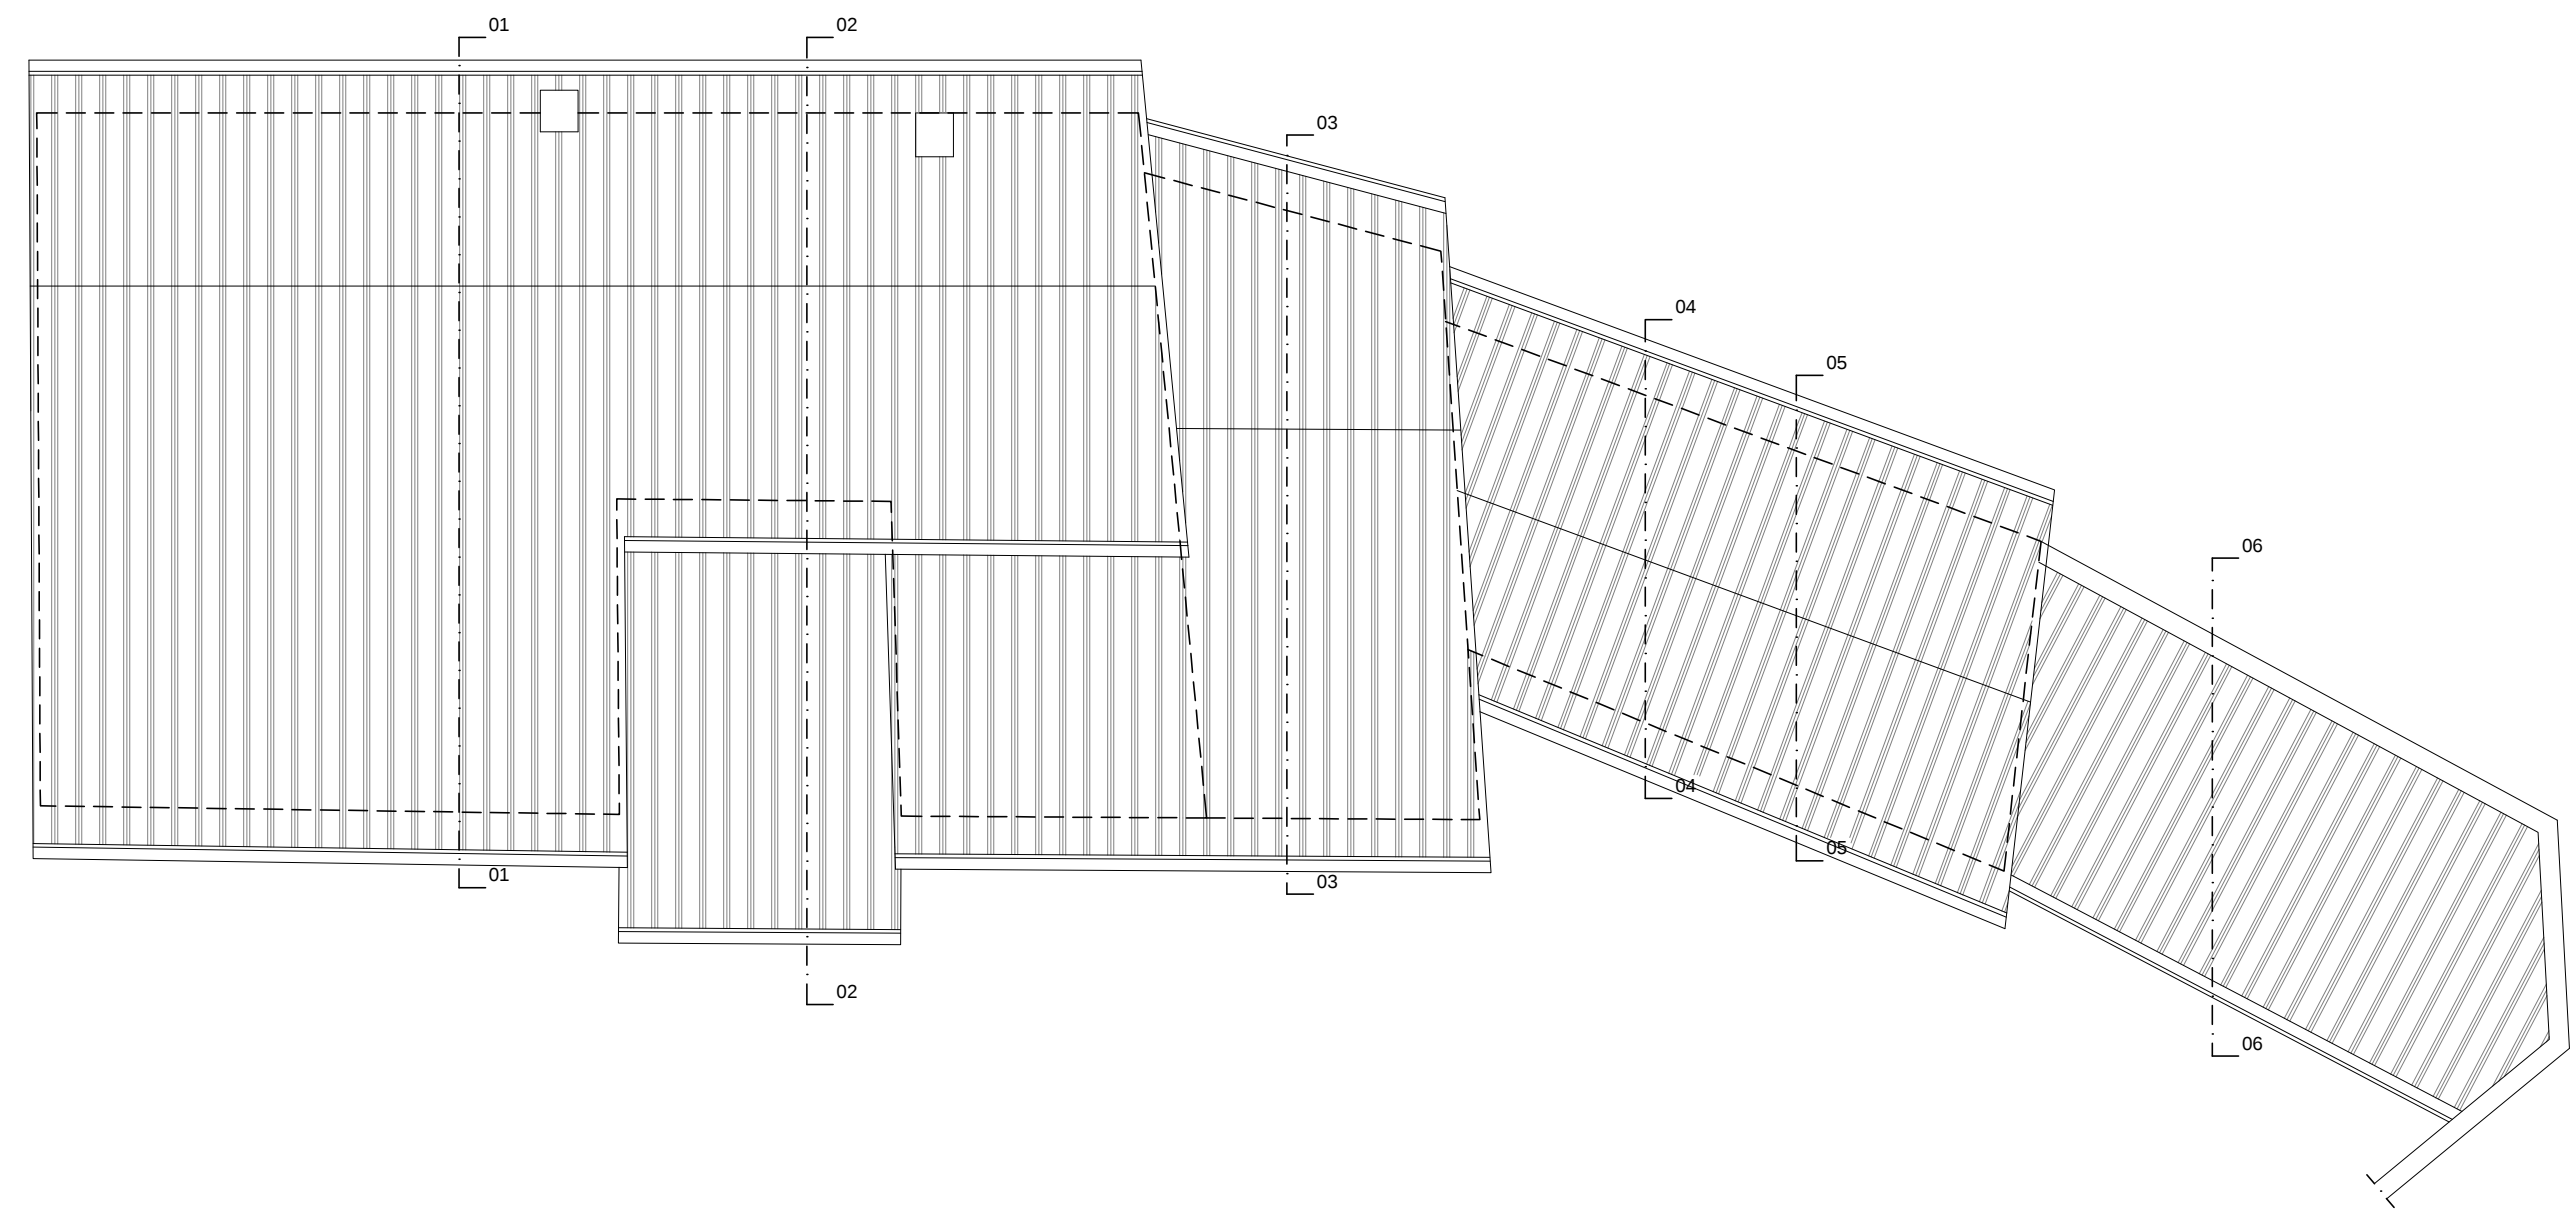


PIANTA DELLA COPERTURA _ scala 1:100

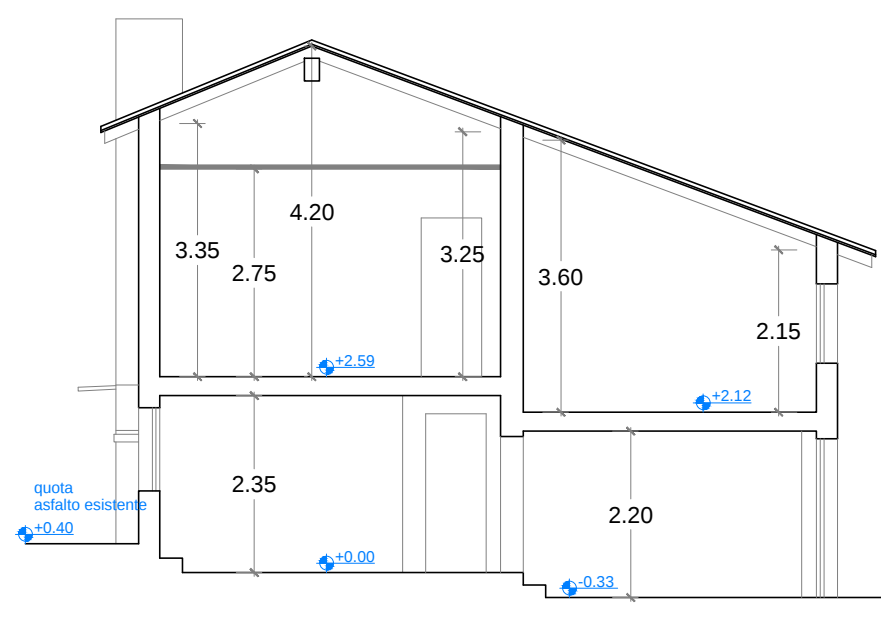


SEZIONE 01 - 01

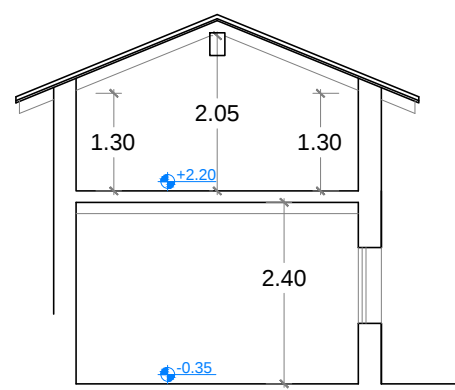


SEZIONE 04 - 04

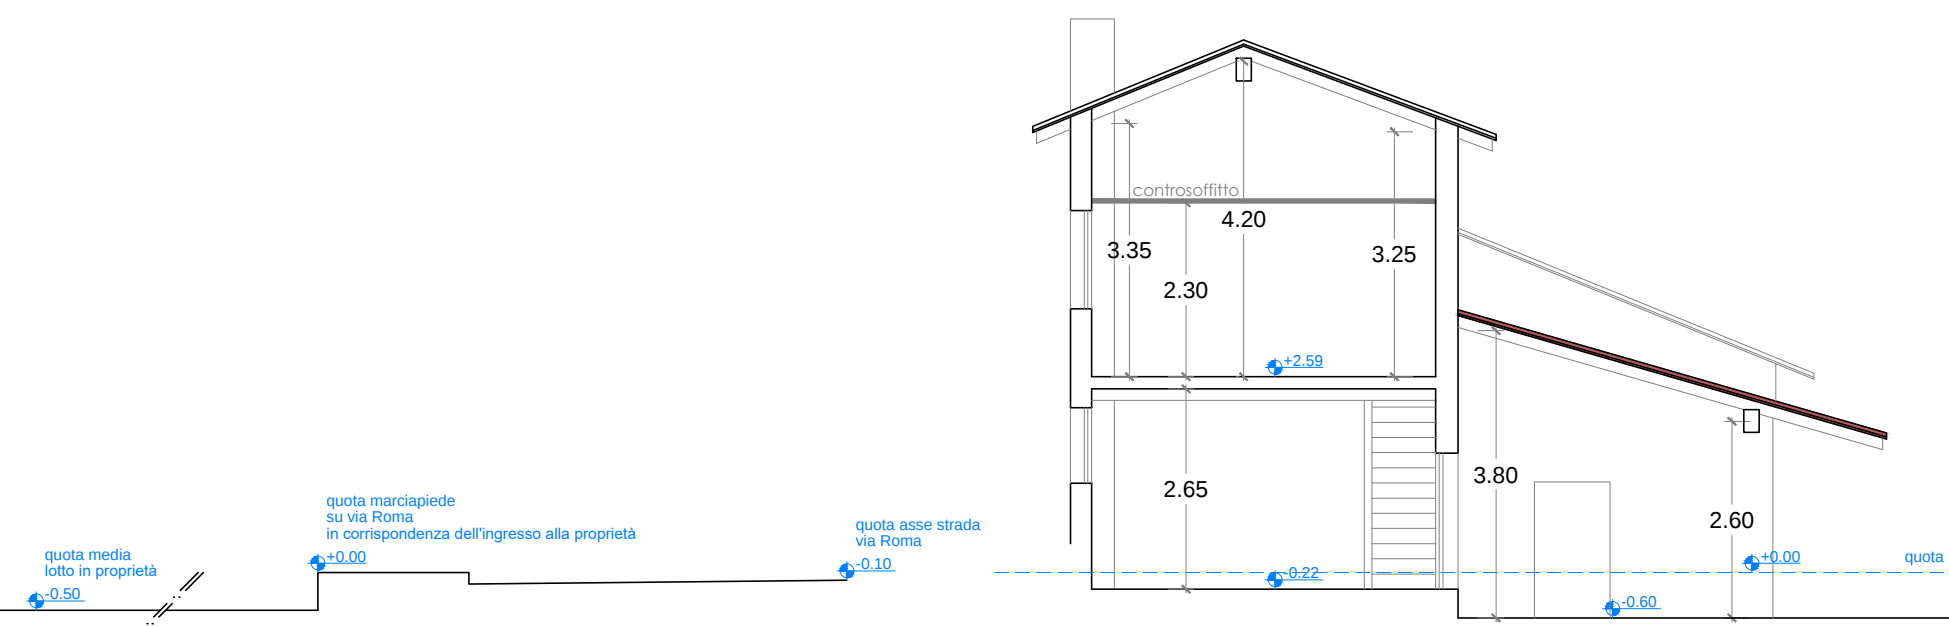


SEZIONE 02 - 02

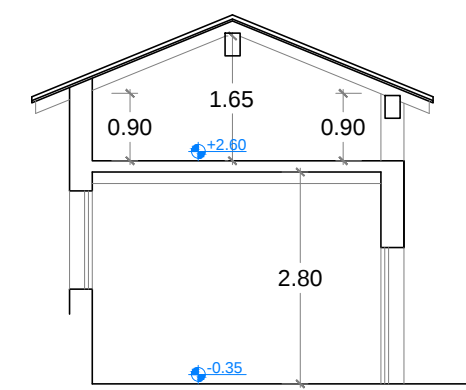


SEZIONE 05 - 05

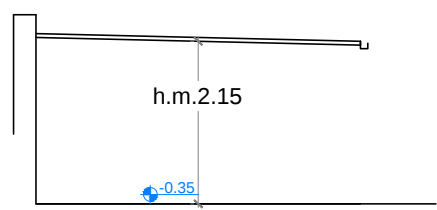


SEZIONE 06 - 06

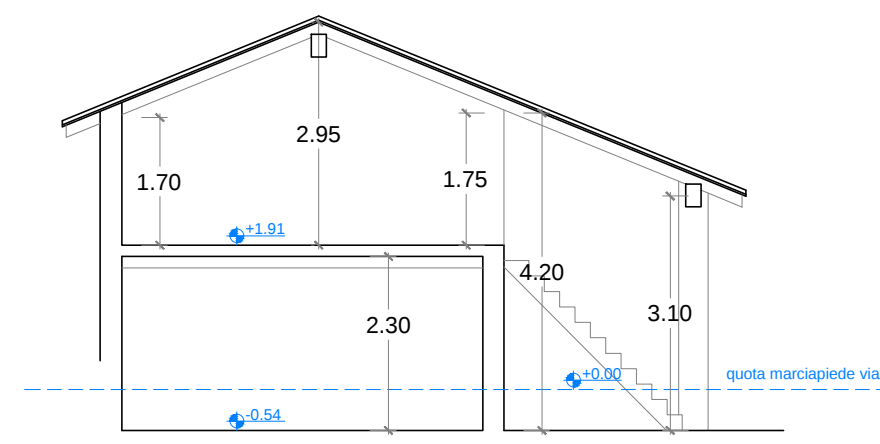


SEZIONE 03 - 03

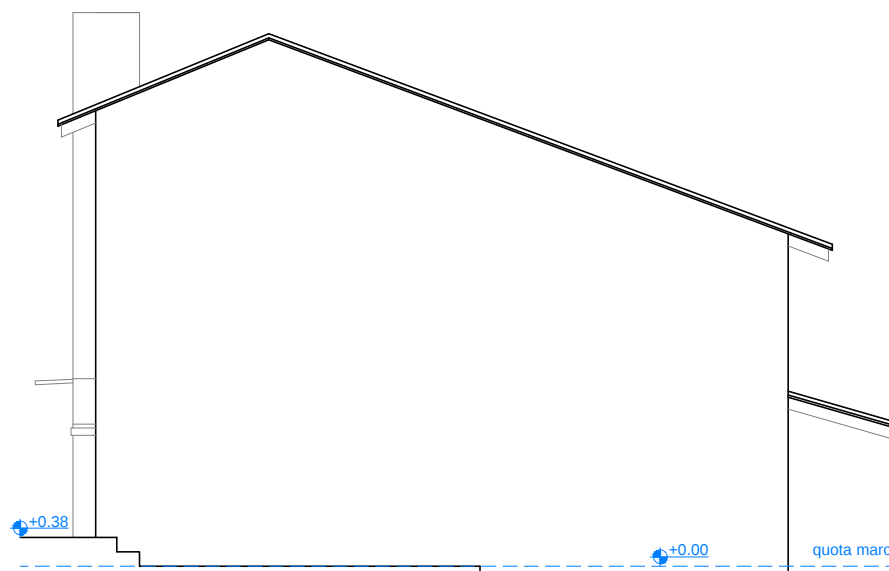


PROSPETTO OVEST

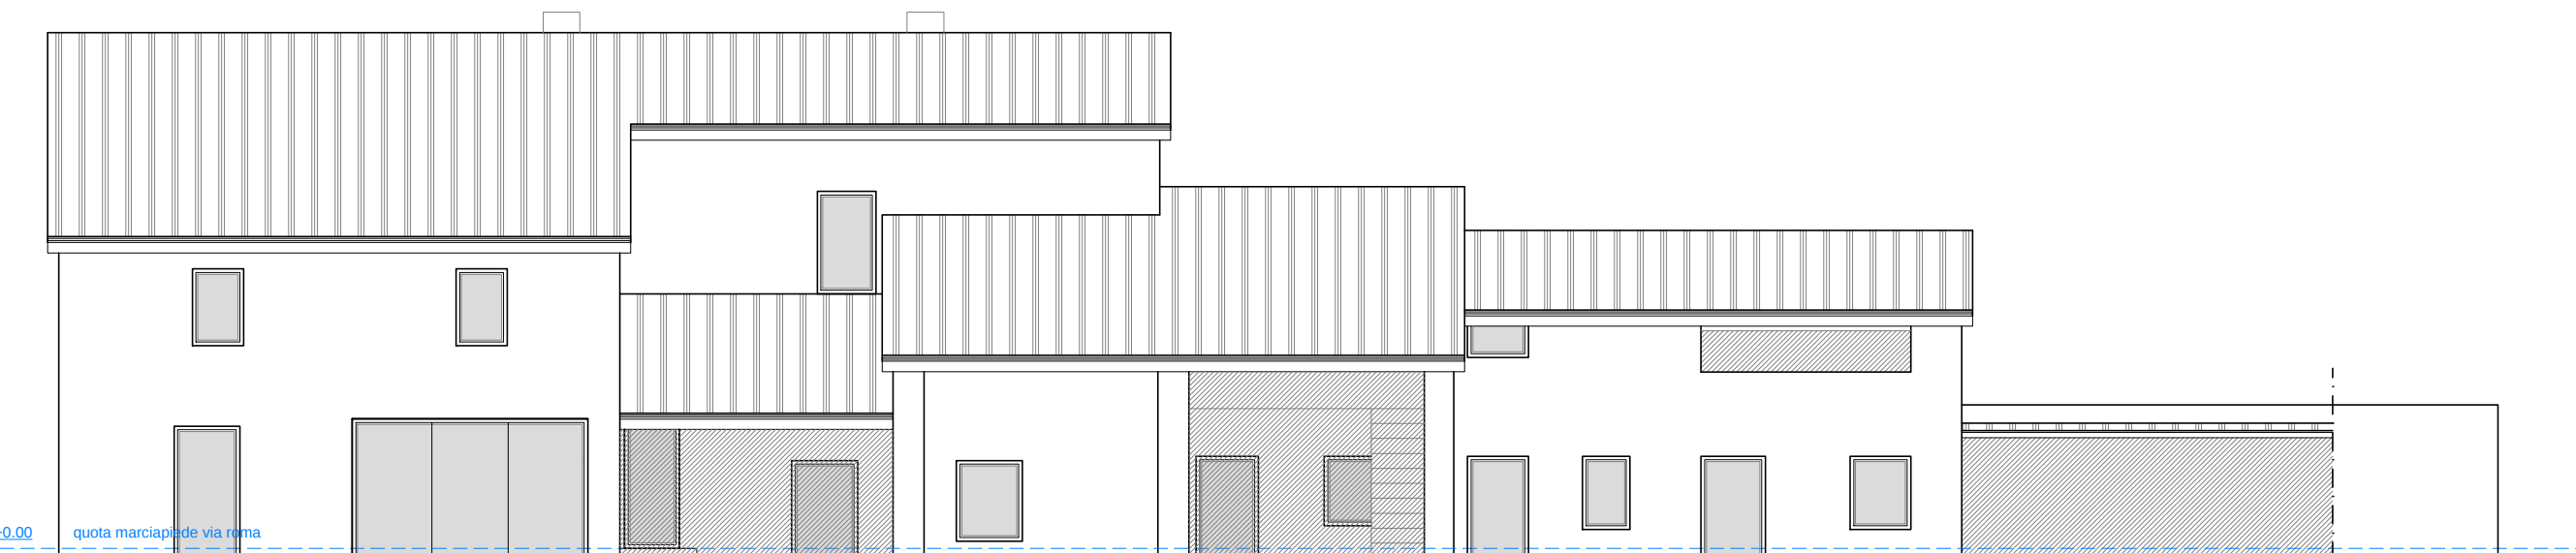

PROSPETTO SUD

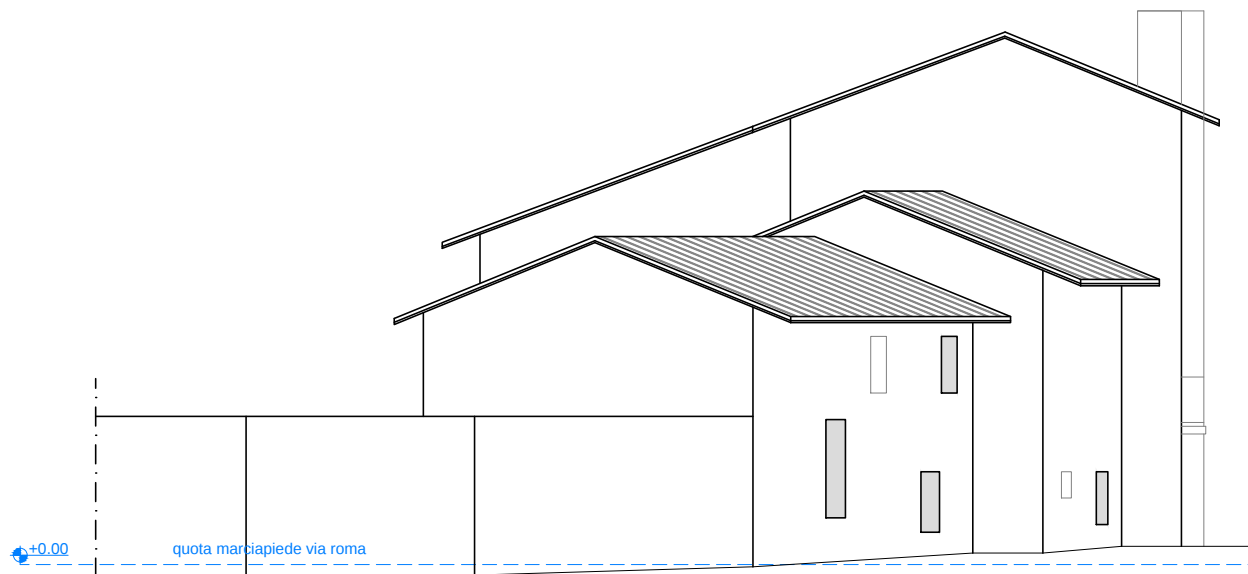

PROSPETTO EST

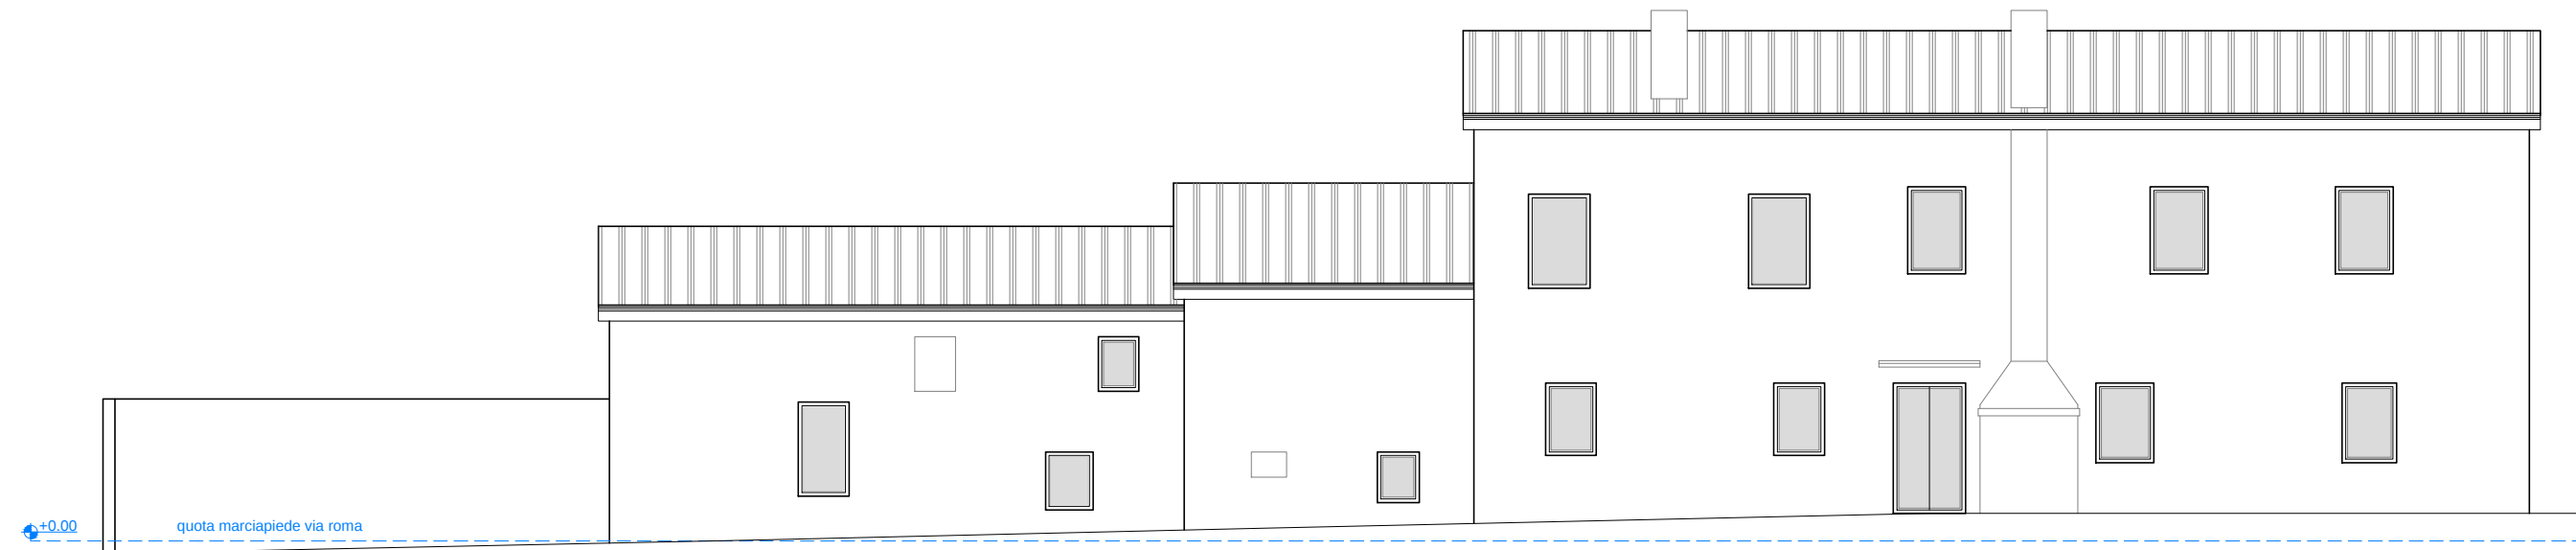

PROSPETTO NORD

COMUNE DI SAN MARTINO DI LUPARI	
DATA 10.10.2016	PROGETTO PIANO DI RECUPERO DI INIZIATIVA PRIVATA
SCALA 1:100	DITA PETRIN PATRIZIO C.F. PTR PRZ 90522 C111R PETRIN ROBERTO C.F. PTR RRT 46026 C108U
7	OGGETTO PIANTE PROSPETTI E SEZIONI FABBRICATO "B" OGGETTO DI INTERVENTO STATO DI FATTO
IL TECNICO	DOTT. FRANCESCO GORGI GEOMETRA