

COMUNE DI SAN MARTINO DI LUPARI

DATA
10.10.2016

SCALA
1:100

8

PROGETTO

PIANO DI RECUPERO DI INIZIATIVA PRIVATA

DITTA

PETRIN PATRIZIO C.f. PTR PRZ 90S22 C111R
PETRIN ROBERTO C.f. PTR RRT 46C26 J008J


OGGETTO

PIANTE E PROSPETTI FABBRICATO "A" INALTERATO
STATO DI FATTO



IL TECNICO

DOTT. FRANCESCO GORGI

GEOMETRA

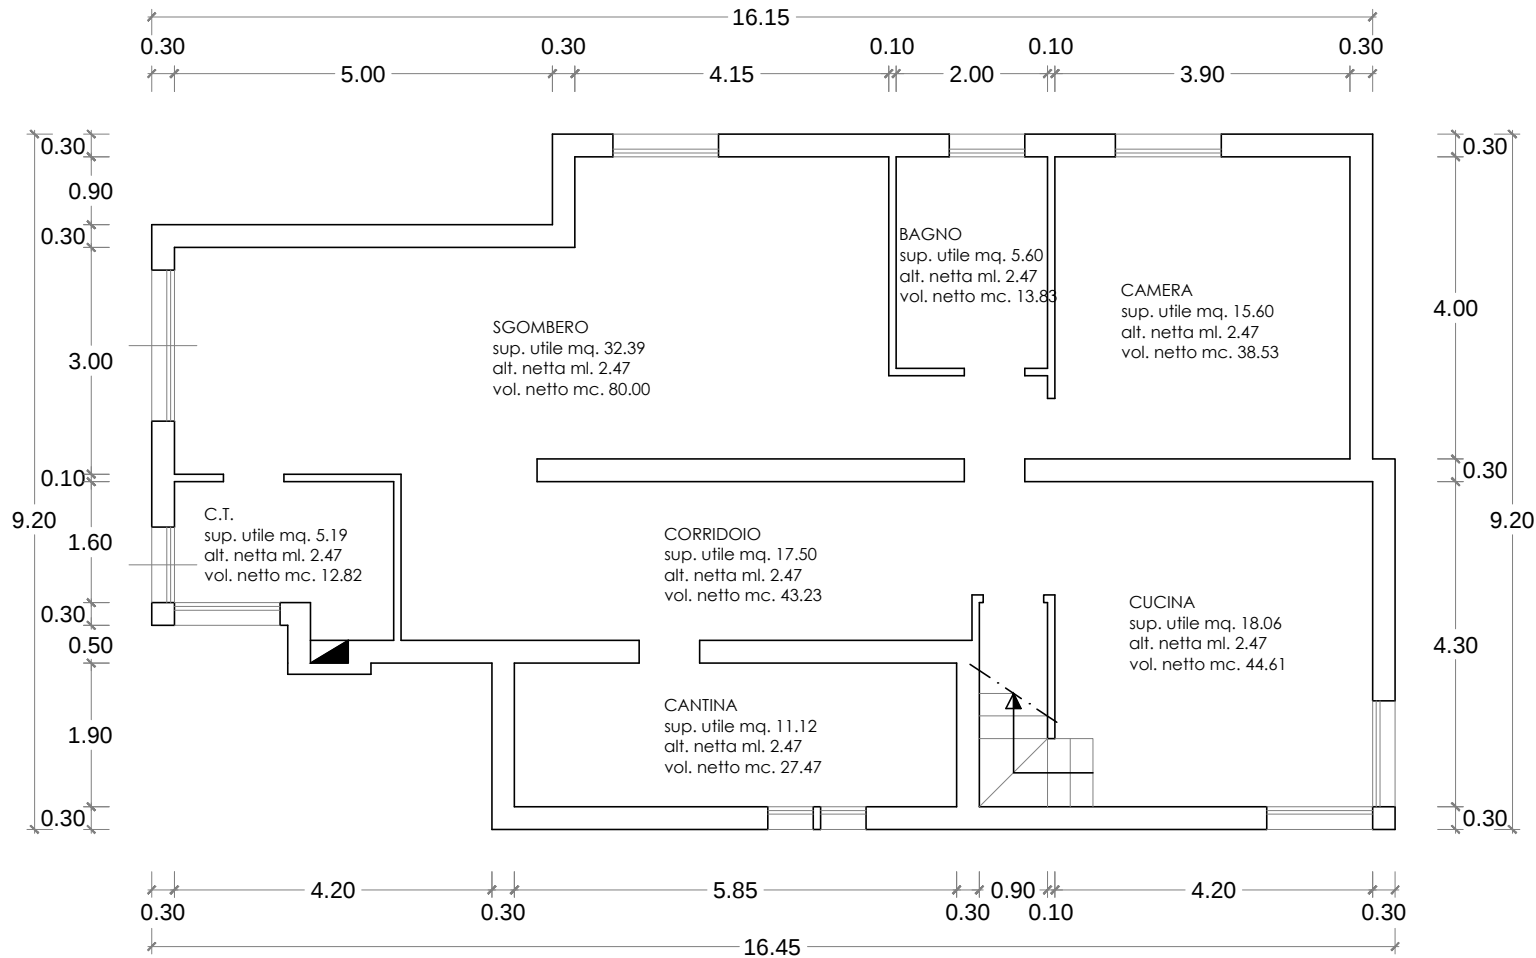


PIANTA PIANO TERRA _ scala 1:100

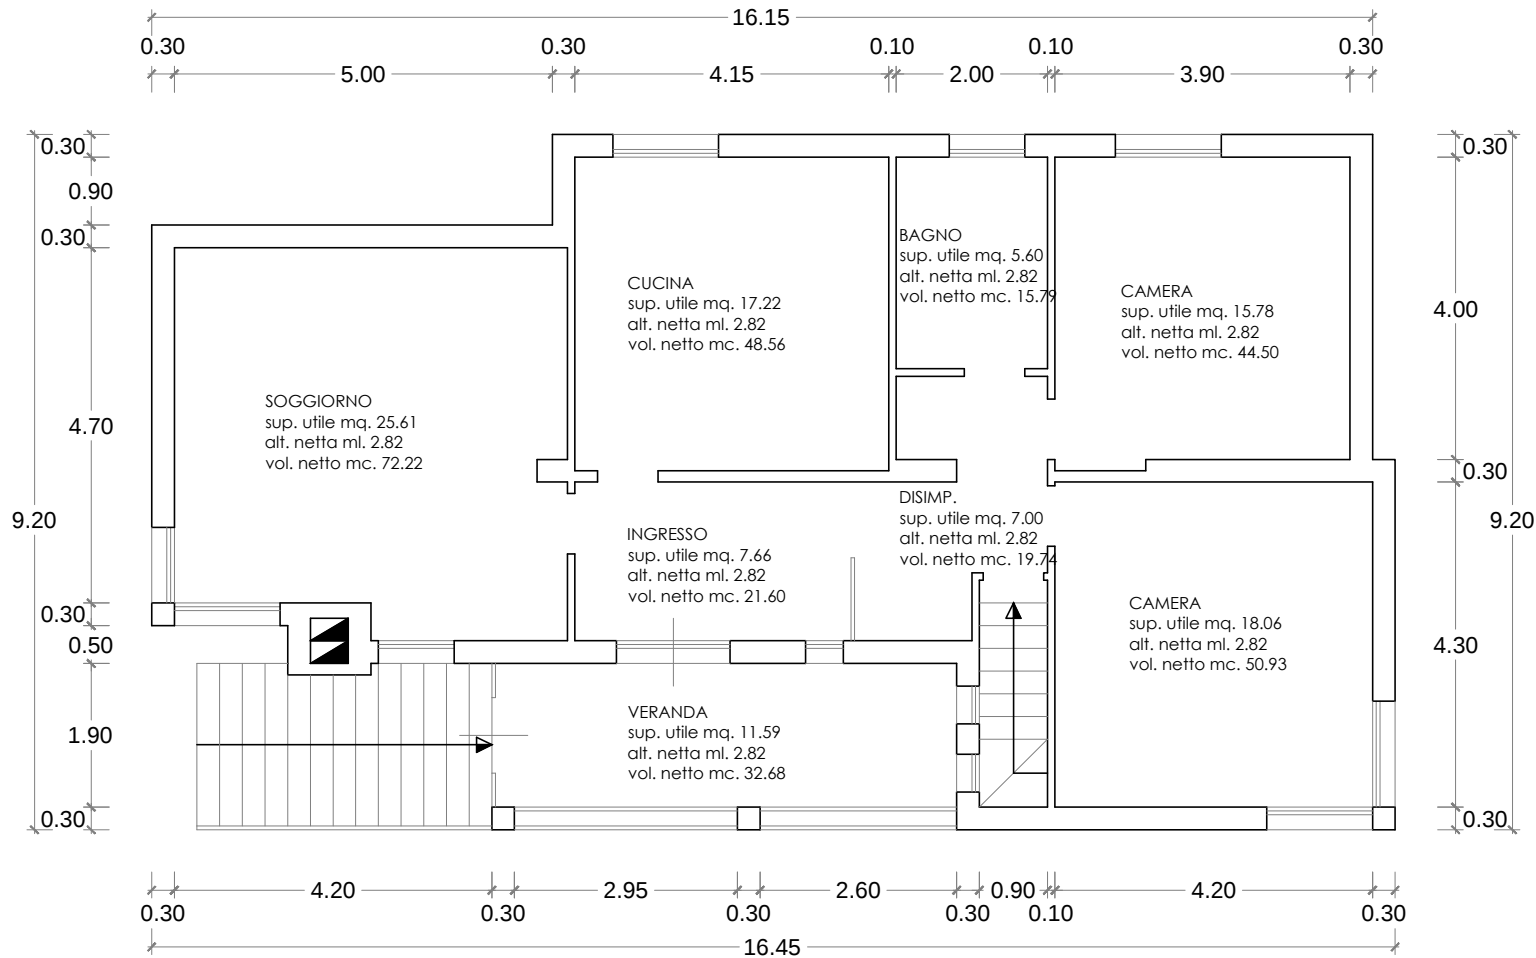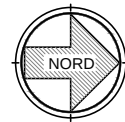


PIANTA PIANO PRIMO _ scala 1:100




PROSPETTO SUD

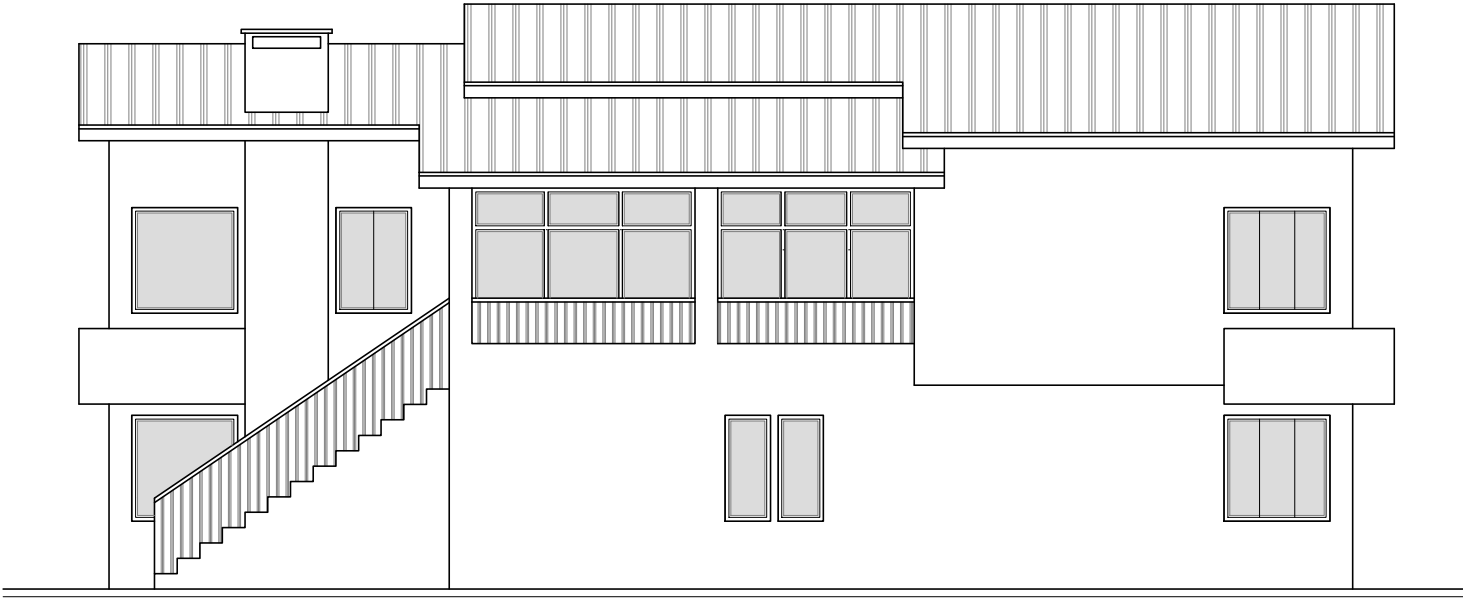

PROSPETTO EST

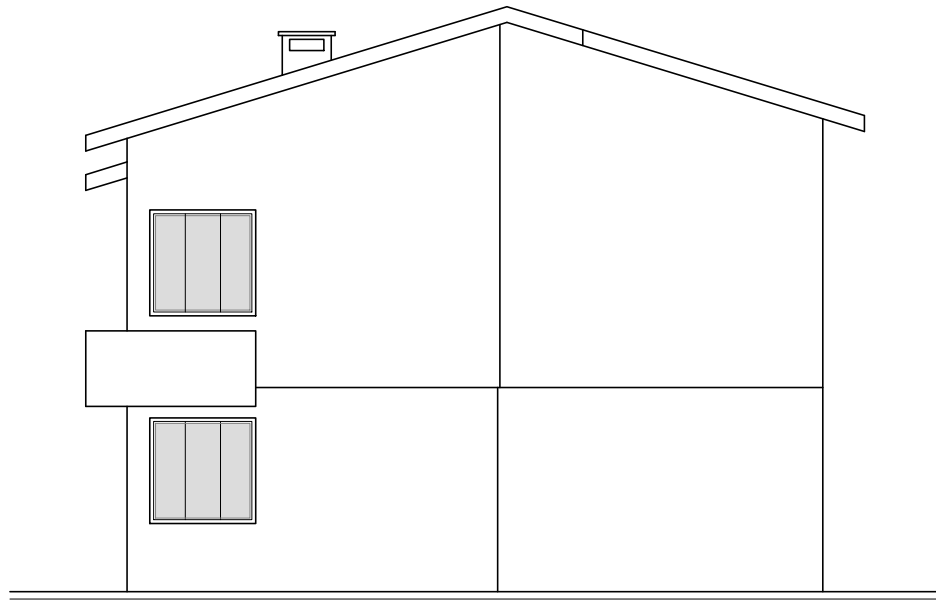

PROSPETTO NORD

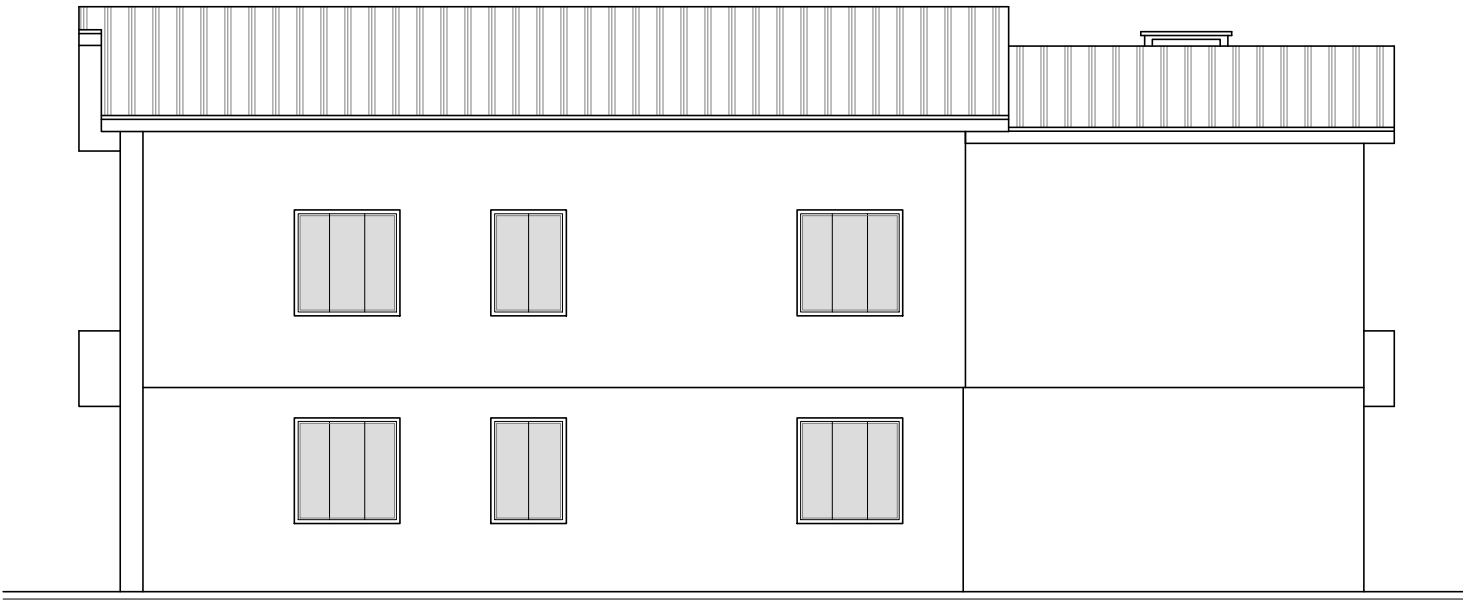

PROSPETTO OVEST