




PIANTA PIANO TERRA _ scala 1:100

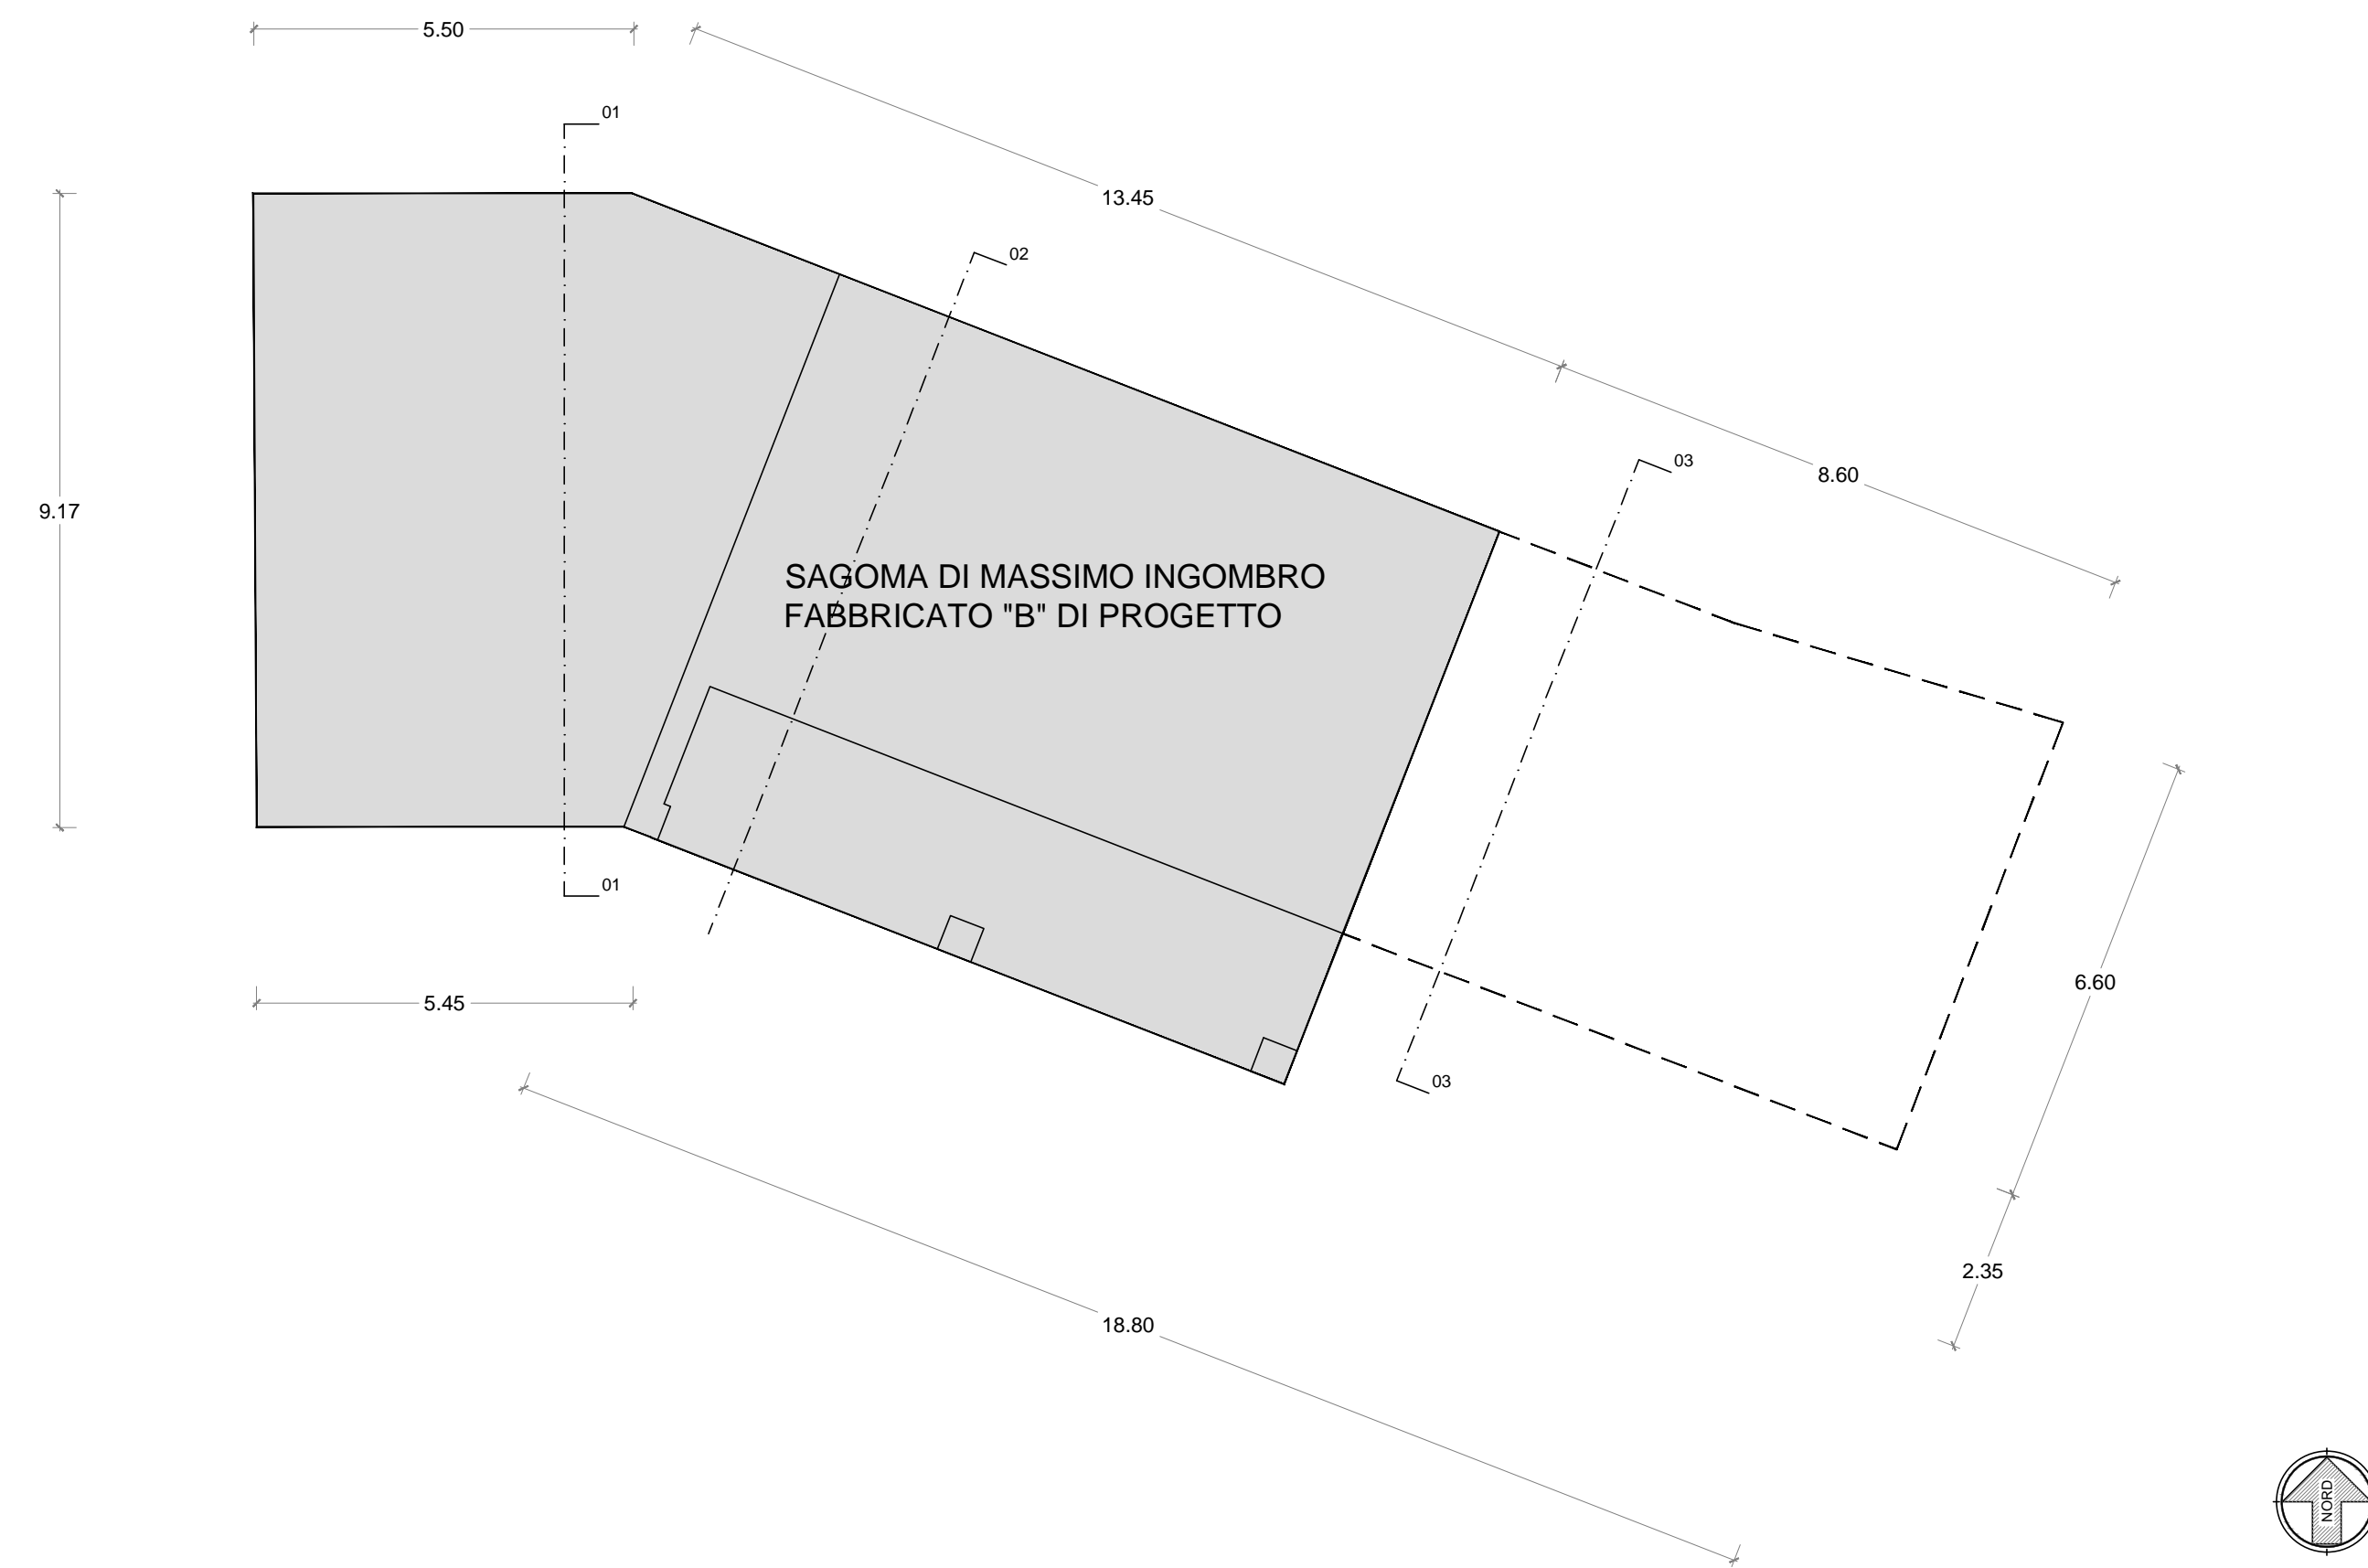


PIANTA PIANO PRIMO _ scala 1:100

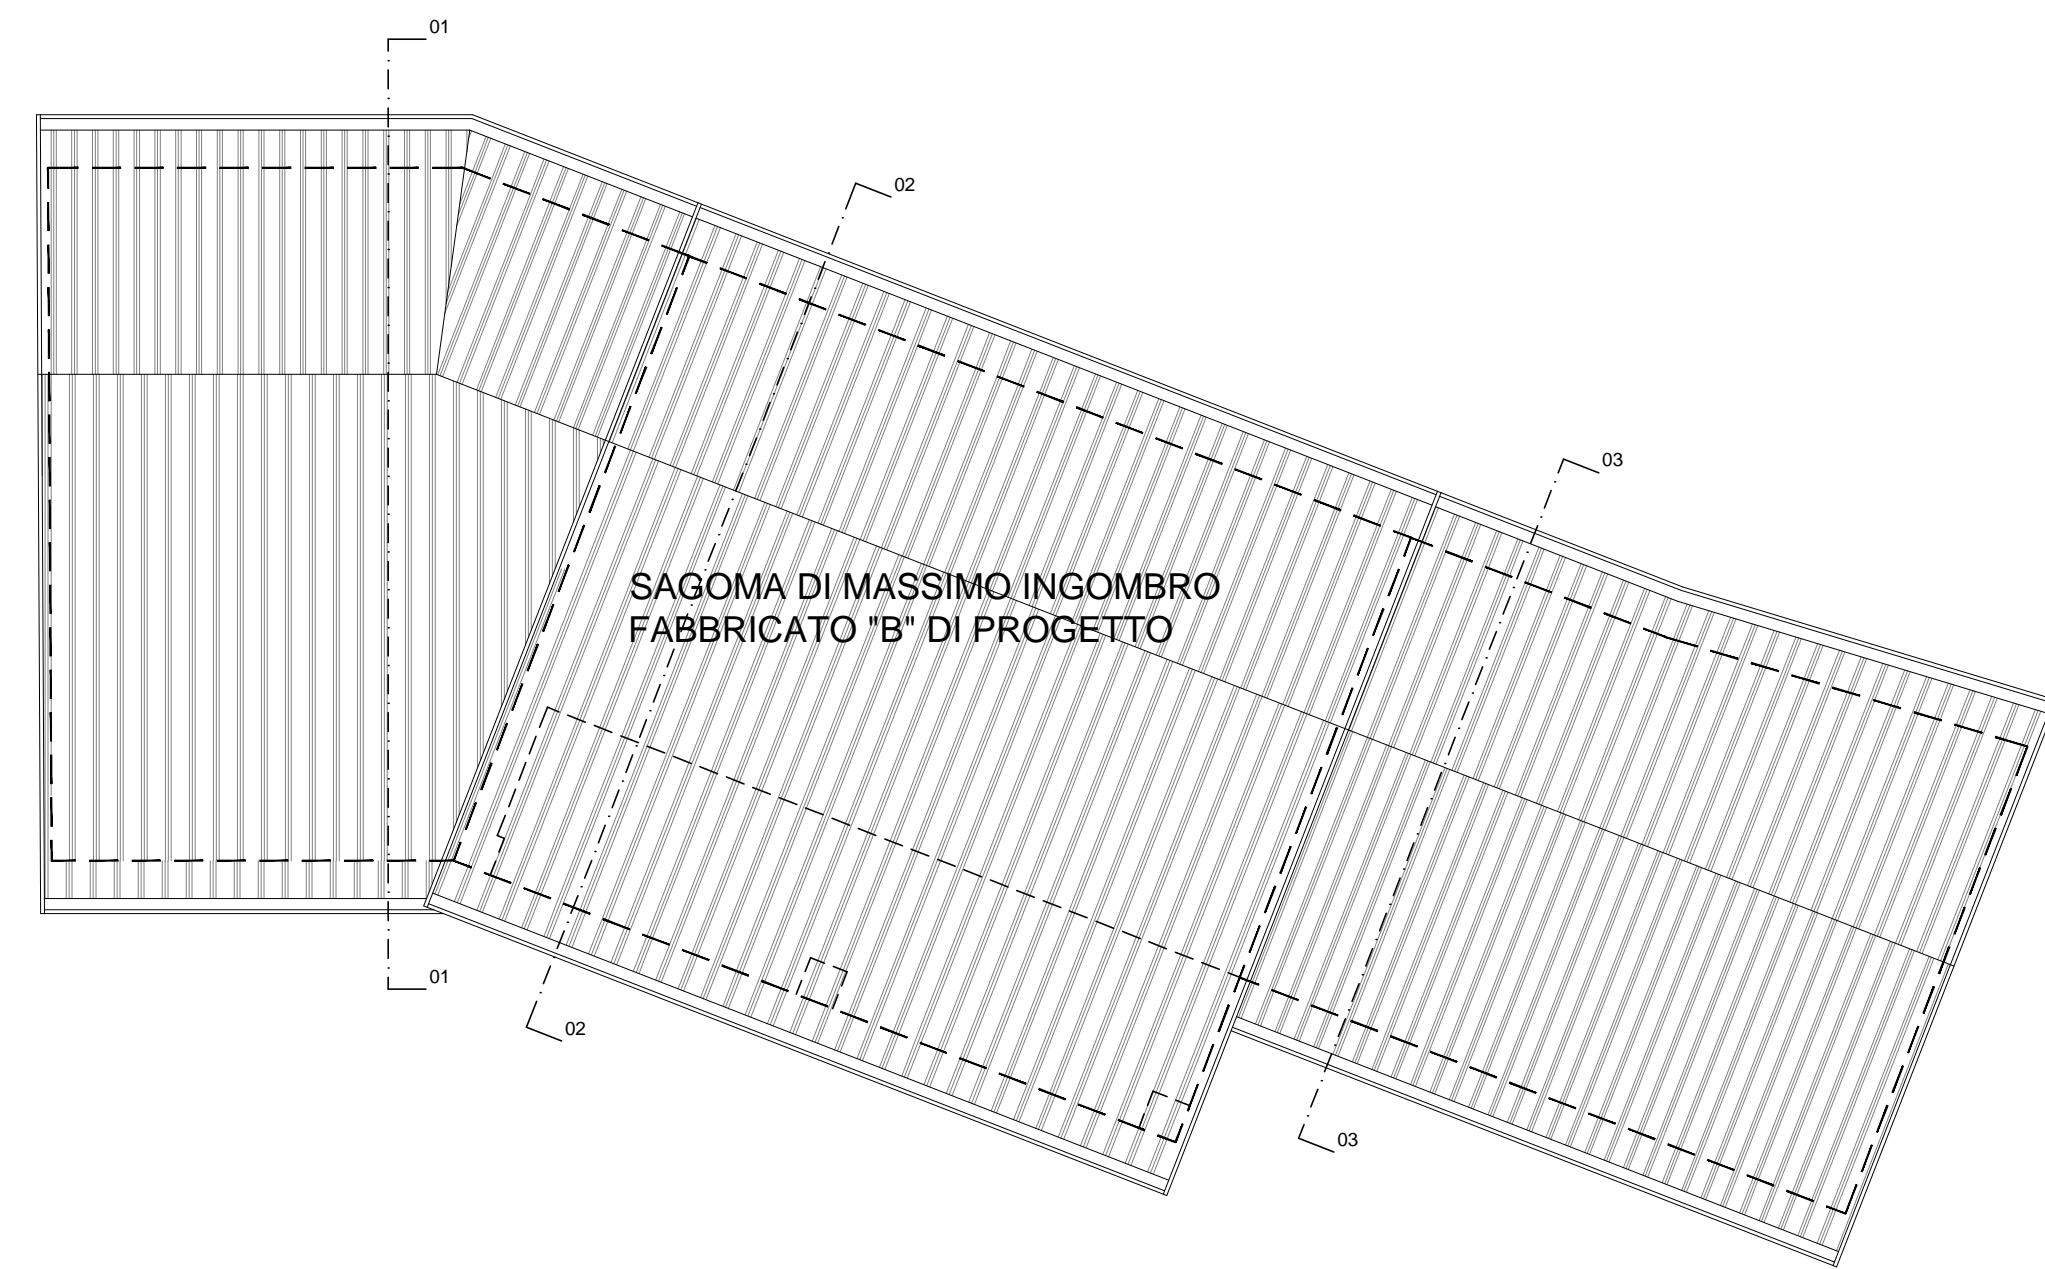


PIANTA DELLA COPERTURA _ scala 1:100

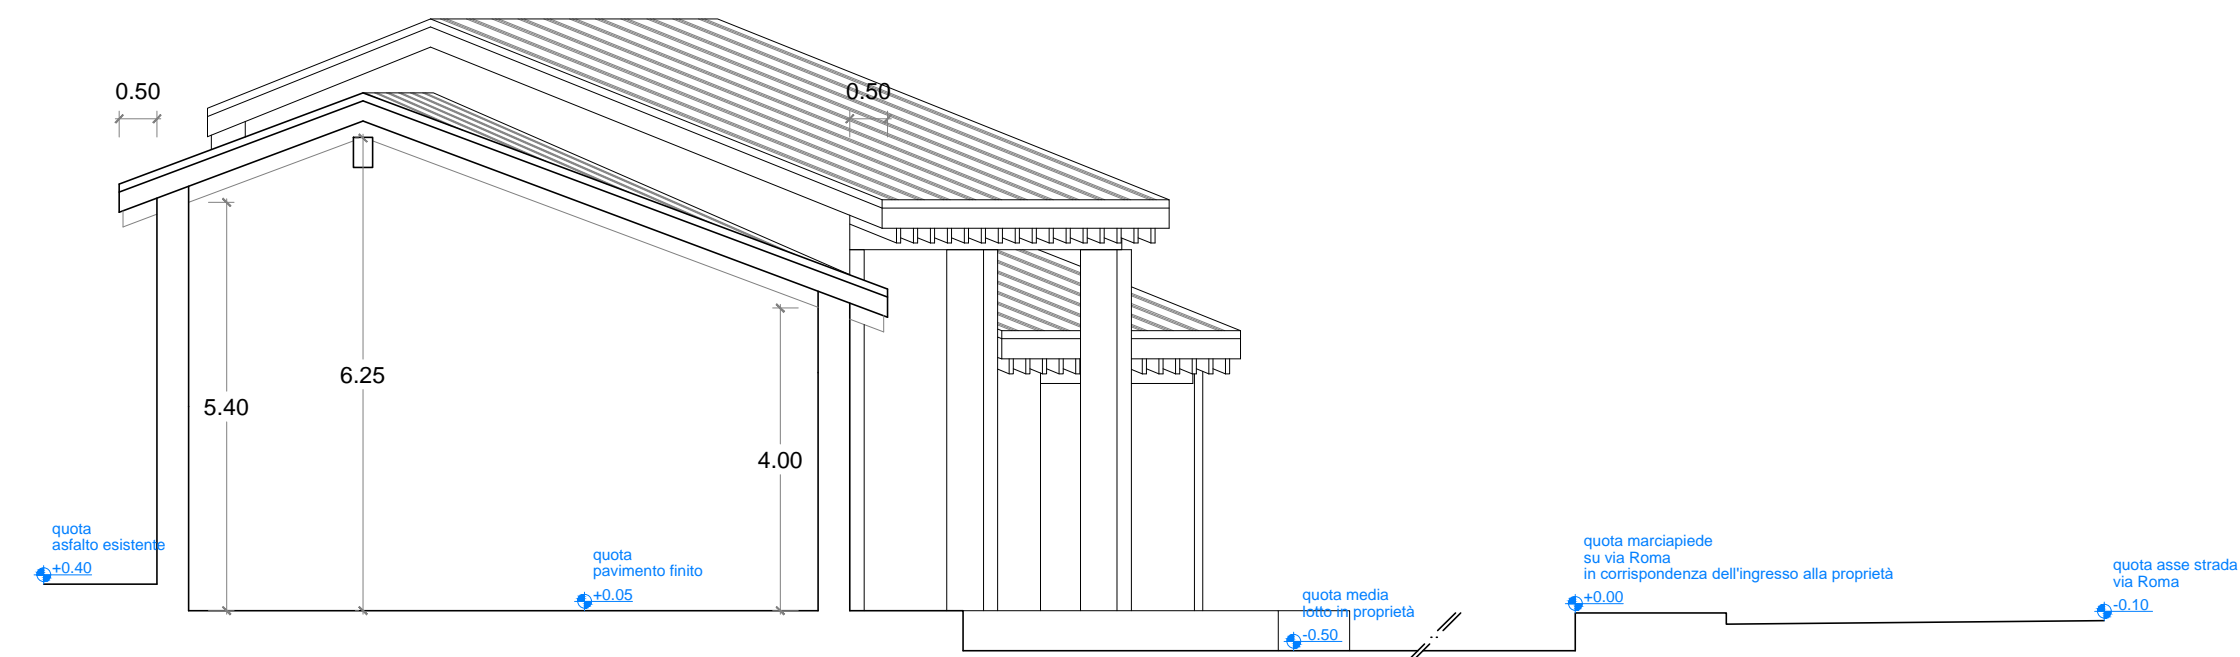


SEZIONE 01 - 01

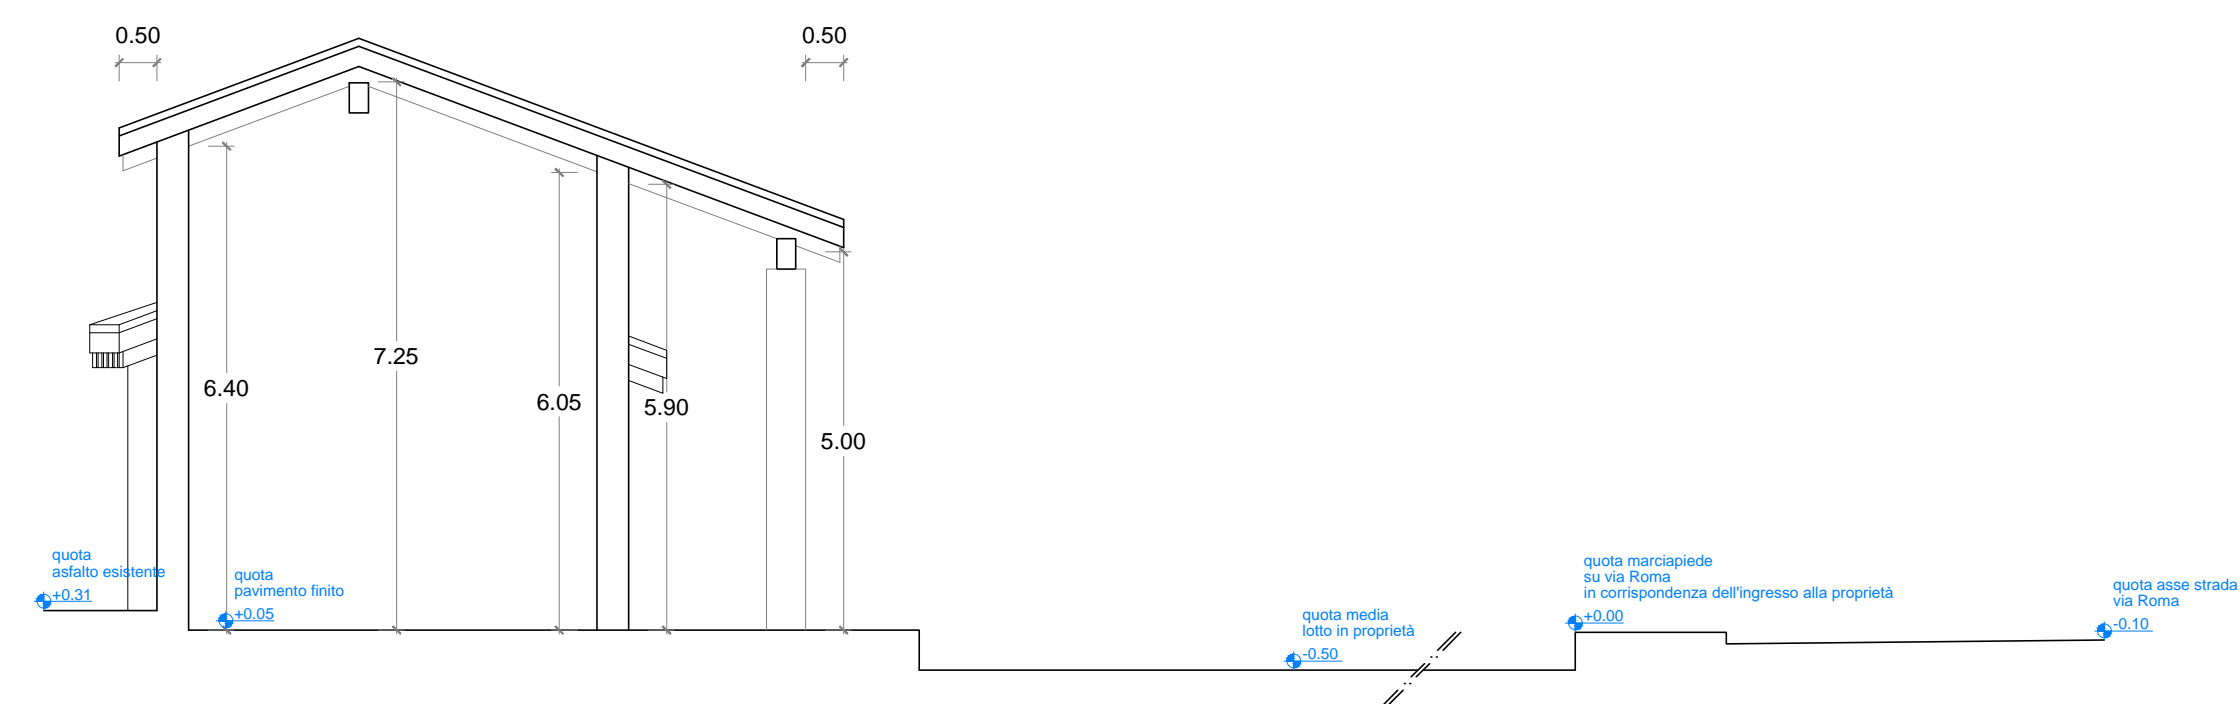


SEZIONE 02 - 02

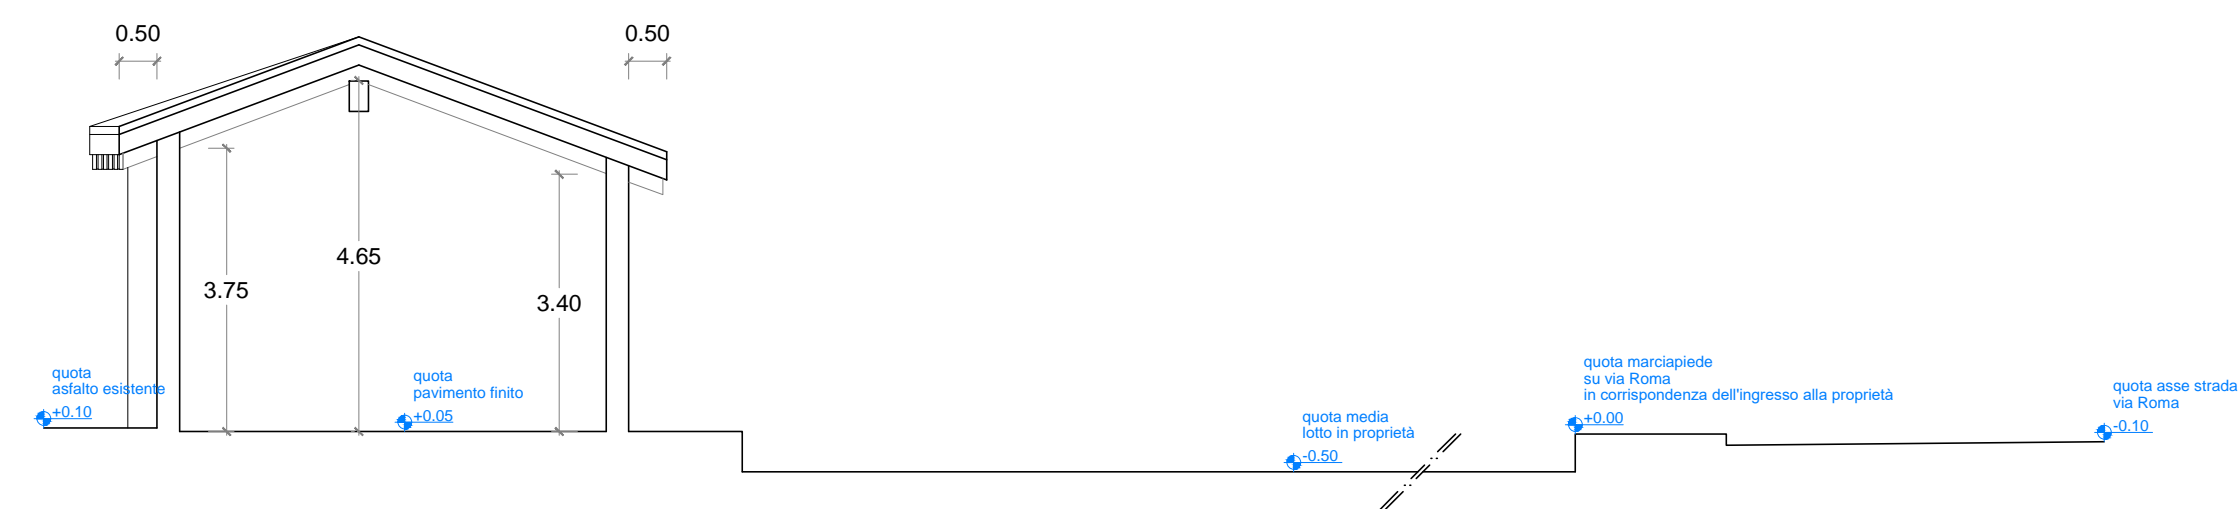


SEZIONE 03 - 03

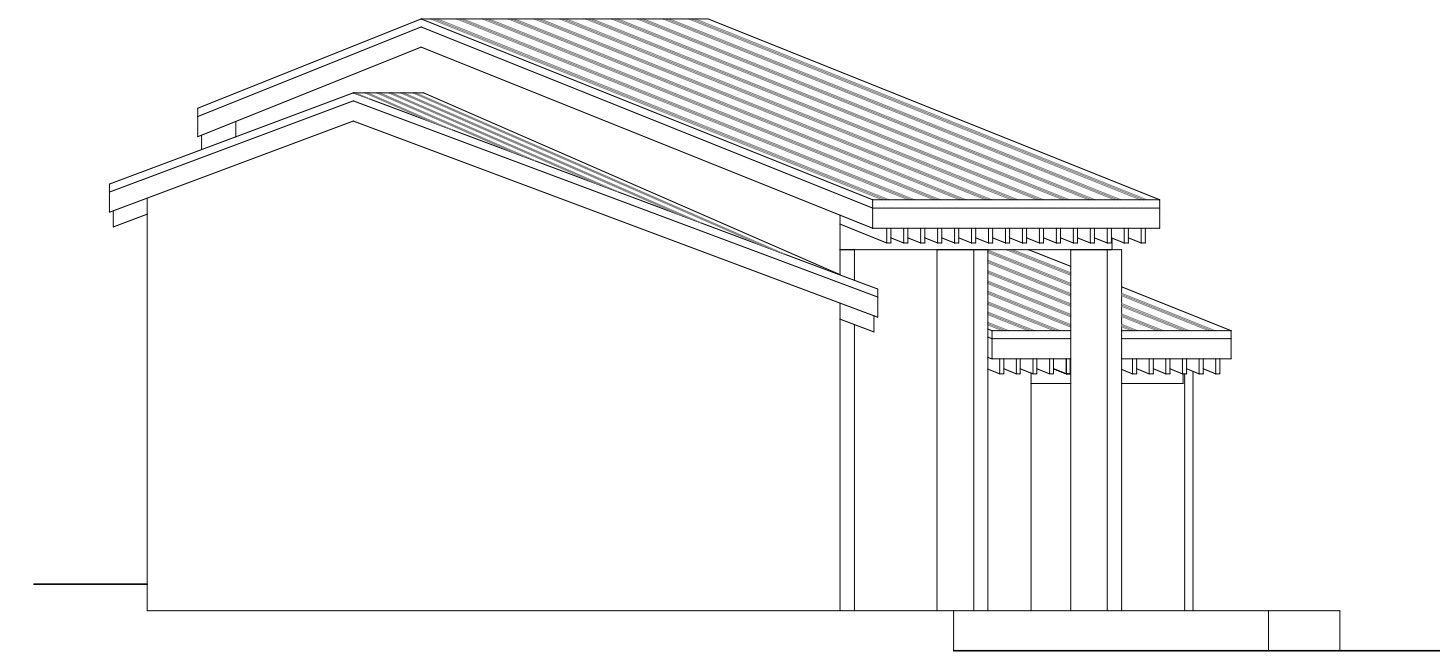


PROSPETTO OVEST

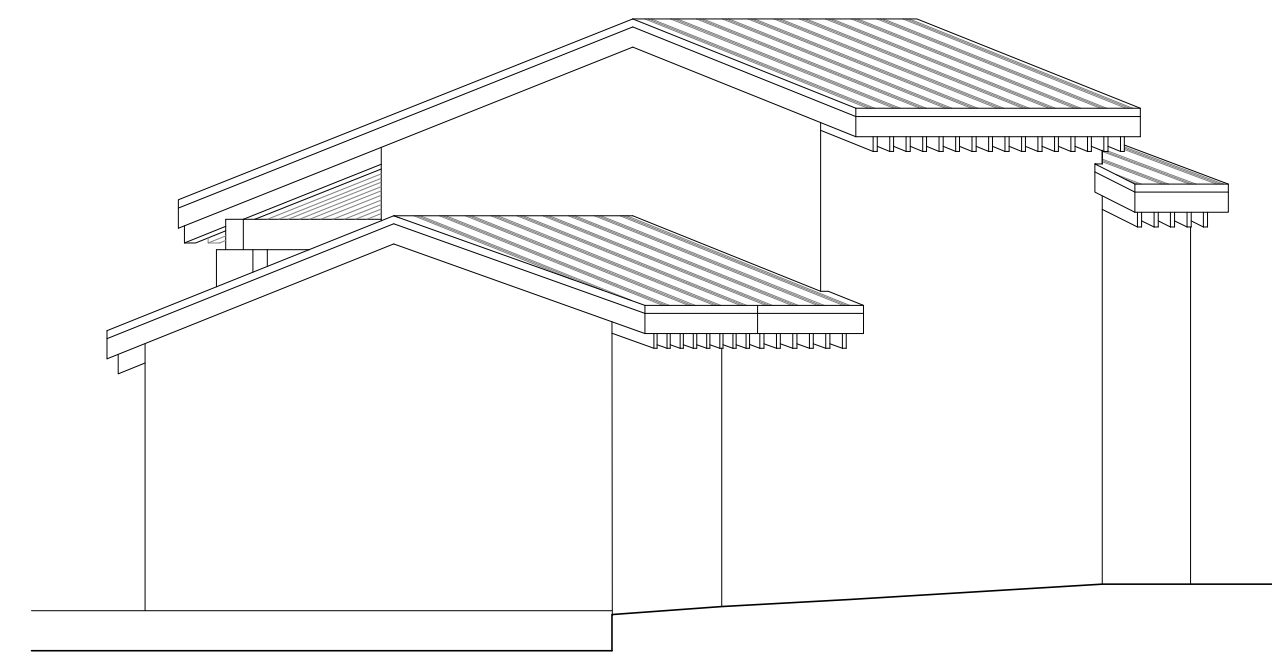

PROSPETTO EST

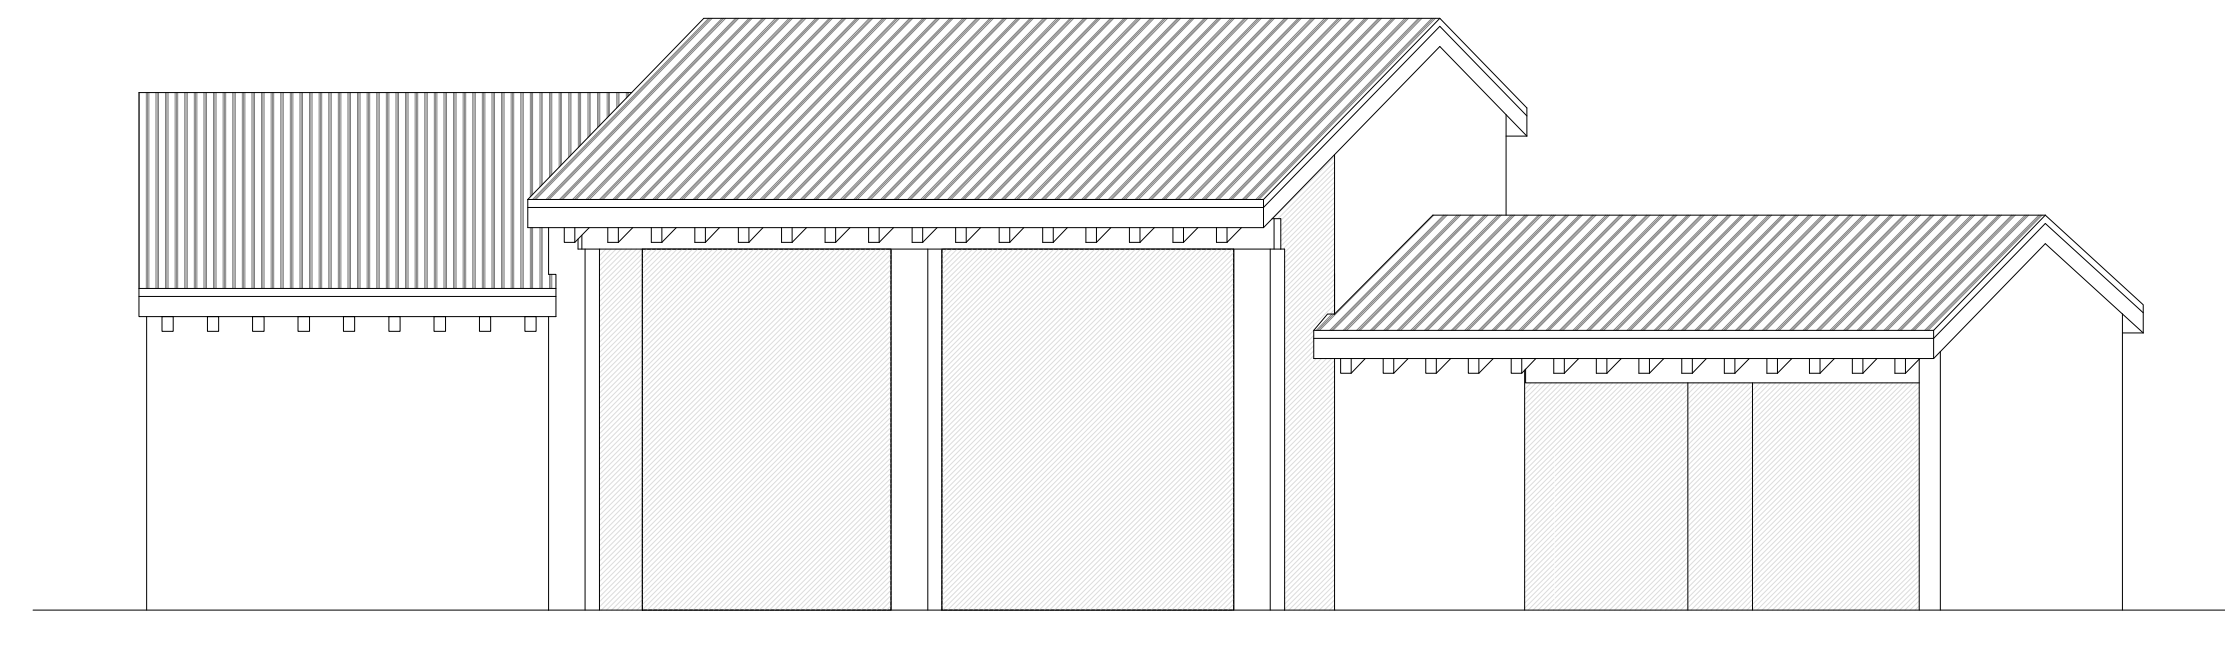

PROSPETTO SUD

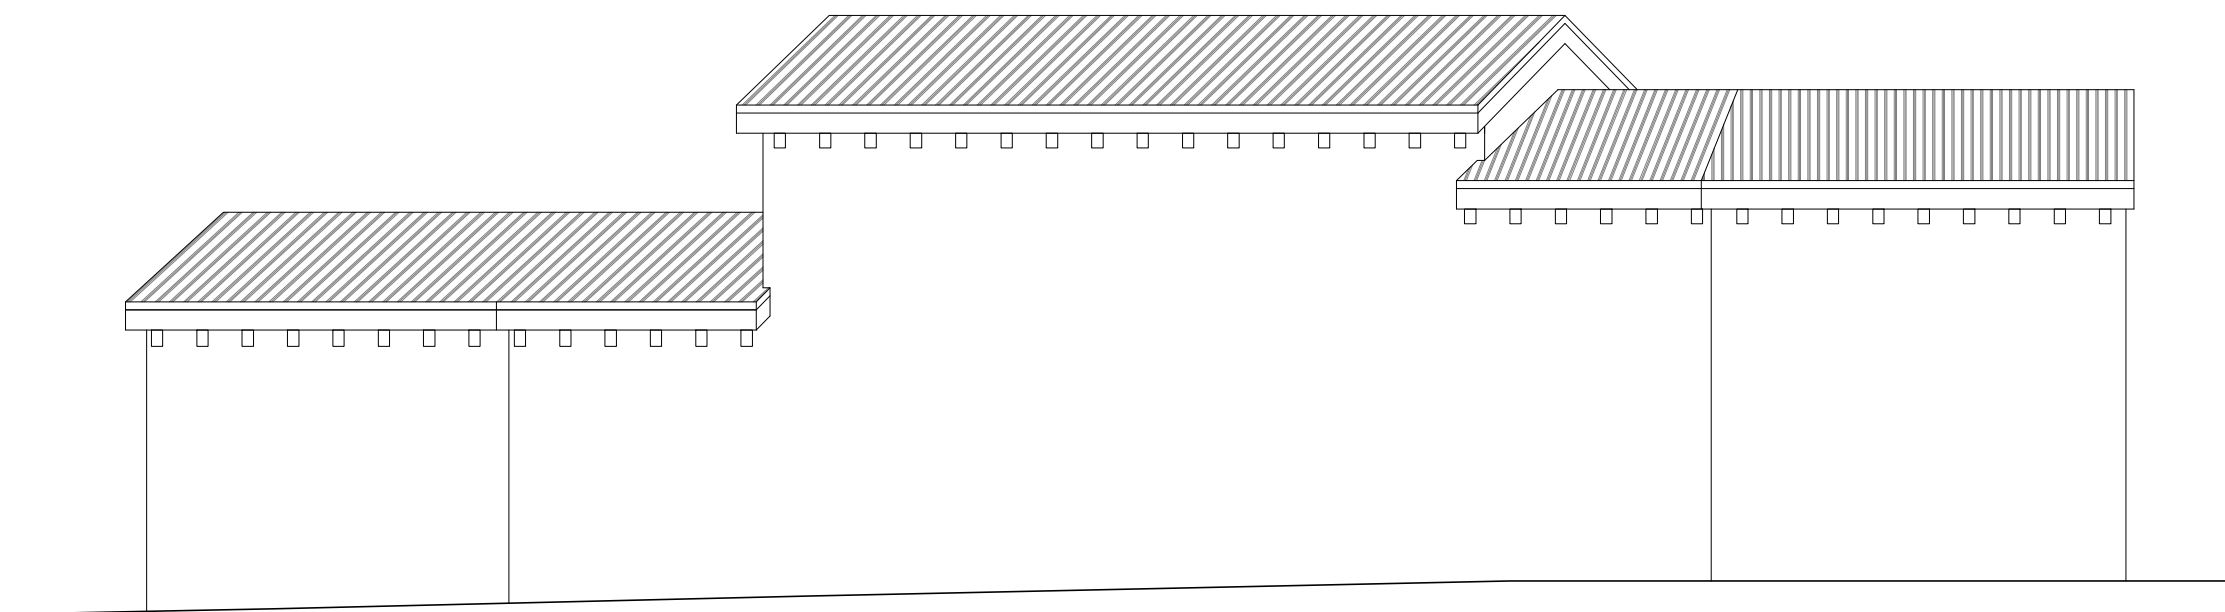

PROSPETTO NORD

COMUNE DI SAN MARTINO DI LUPARI			
DATA 05.12.2018	PROGETTO	PIANO DI RECUPERO DI INIZIATIVA PRIVATA	
SCALA 1:100	DITA	PETRIN PATRIZIO C.F. PTR PRZ 90522 C111R PETRIN ROBERTO C.F. PTR RRT 46C26 I008J	
9	OGGETTO	PIANTE PROSPETTI E SEZIONI DI MASSIMO INGOMBRO FABBRICATO "B" DI PROGETTO	
IL TECNICO	DOTT. FRANCESCO GORGI	GEOMETRA	