



COMUNE DI SAN MARTINO DI LUPARI

P.I.
Variante parz. n° 6

Allegato

D

-

Scala

1:2.000

Fascicolo Varianti Puntuali al Piano degli Interventi

Sindaco

dott. Gerry BORATTO

Segretario Comunale

dott. Giuseppe BORTOLINI

Progettista

arch. Giuseppe CAPPOCHIN

Settembre 2013

COMUNE DI SAN MARTINO DI LUPARI

PROVINCIA DI PADOVA

STRALCIO PIANO DEGLI INTERVENTI


VIGENTE

NR.
VARIANTE

A1

scala
1:2000

data
luglio 2013

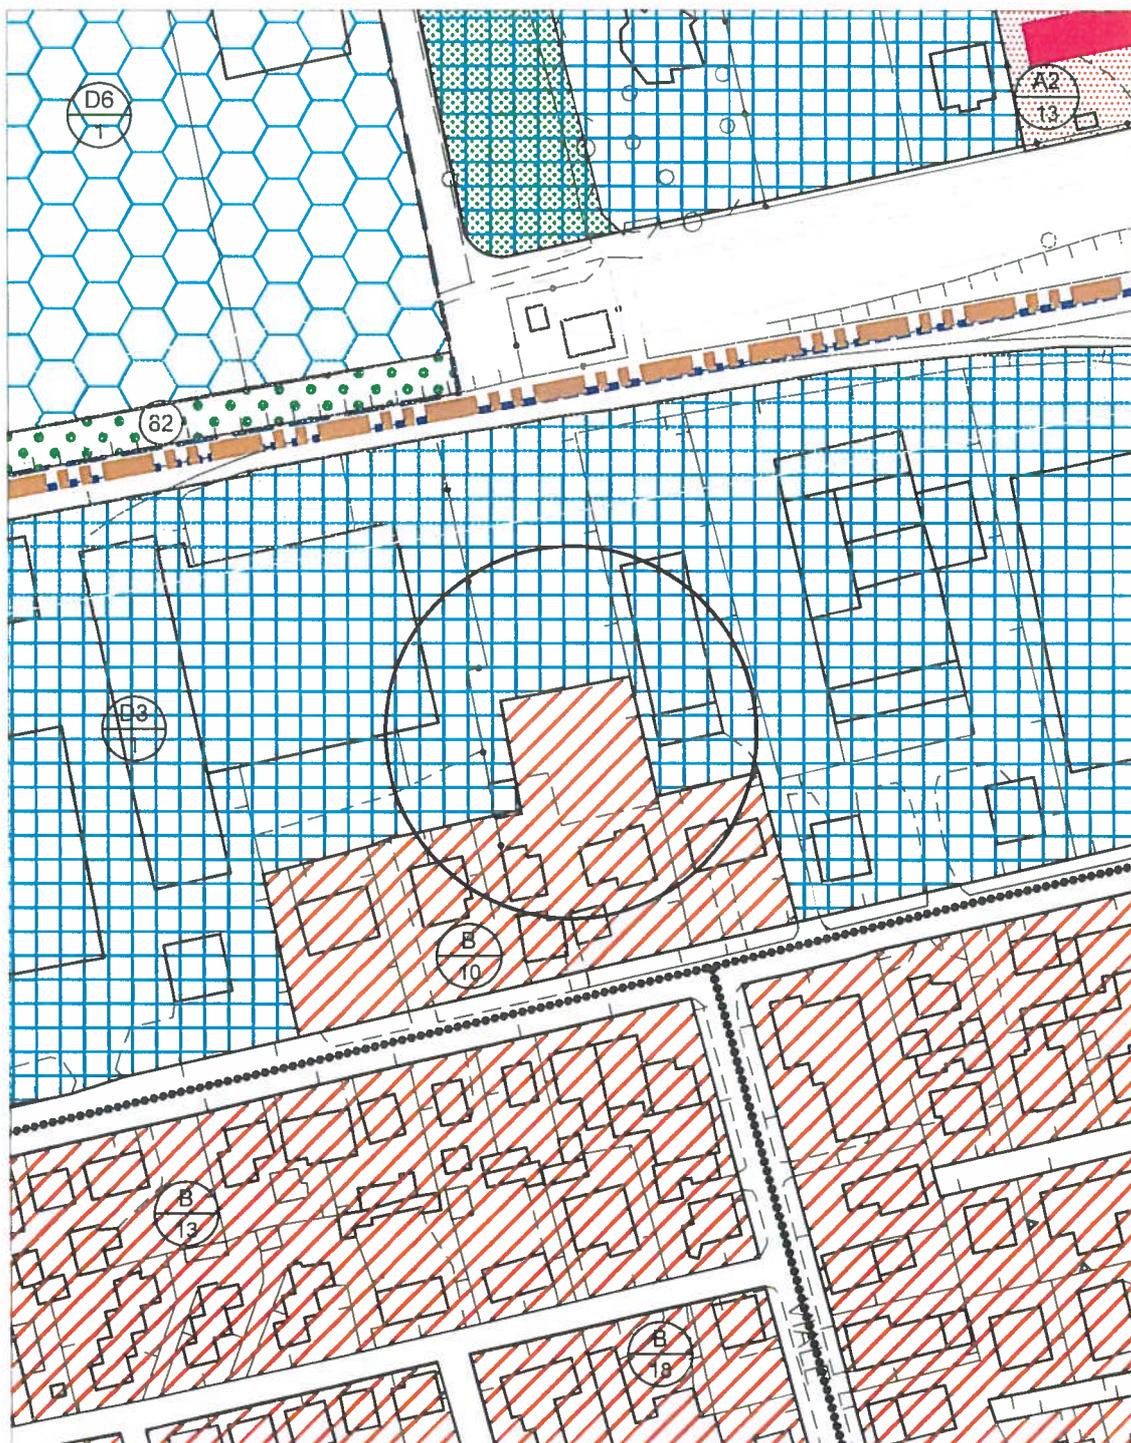


COMUNE DI SAN MARTINO DI LUPARI

PROVINCIA DI PADOVA

STRALCIO PIANO DEGLI INTERVENTI

VARIANTE

NR. VARIANTE	DESCRIZIONE	scala 1:2000
A1	VARIAZIONE DI ZONA DA Z.T.O. D3/1 A Z.T.O. B/10 - A.T.O. 3	data luglio 2013

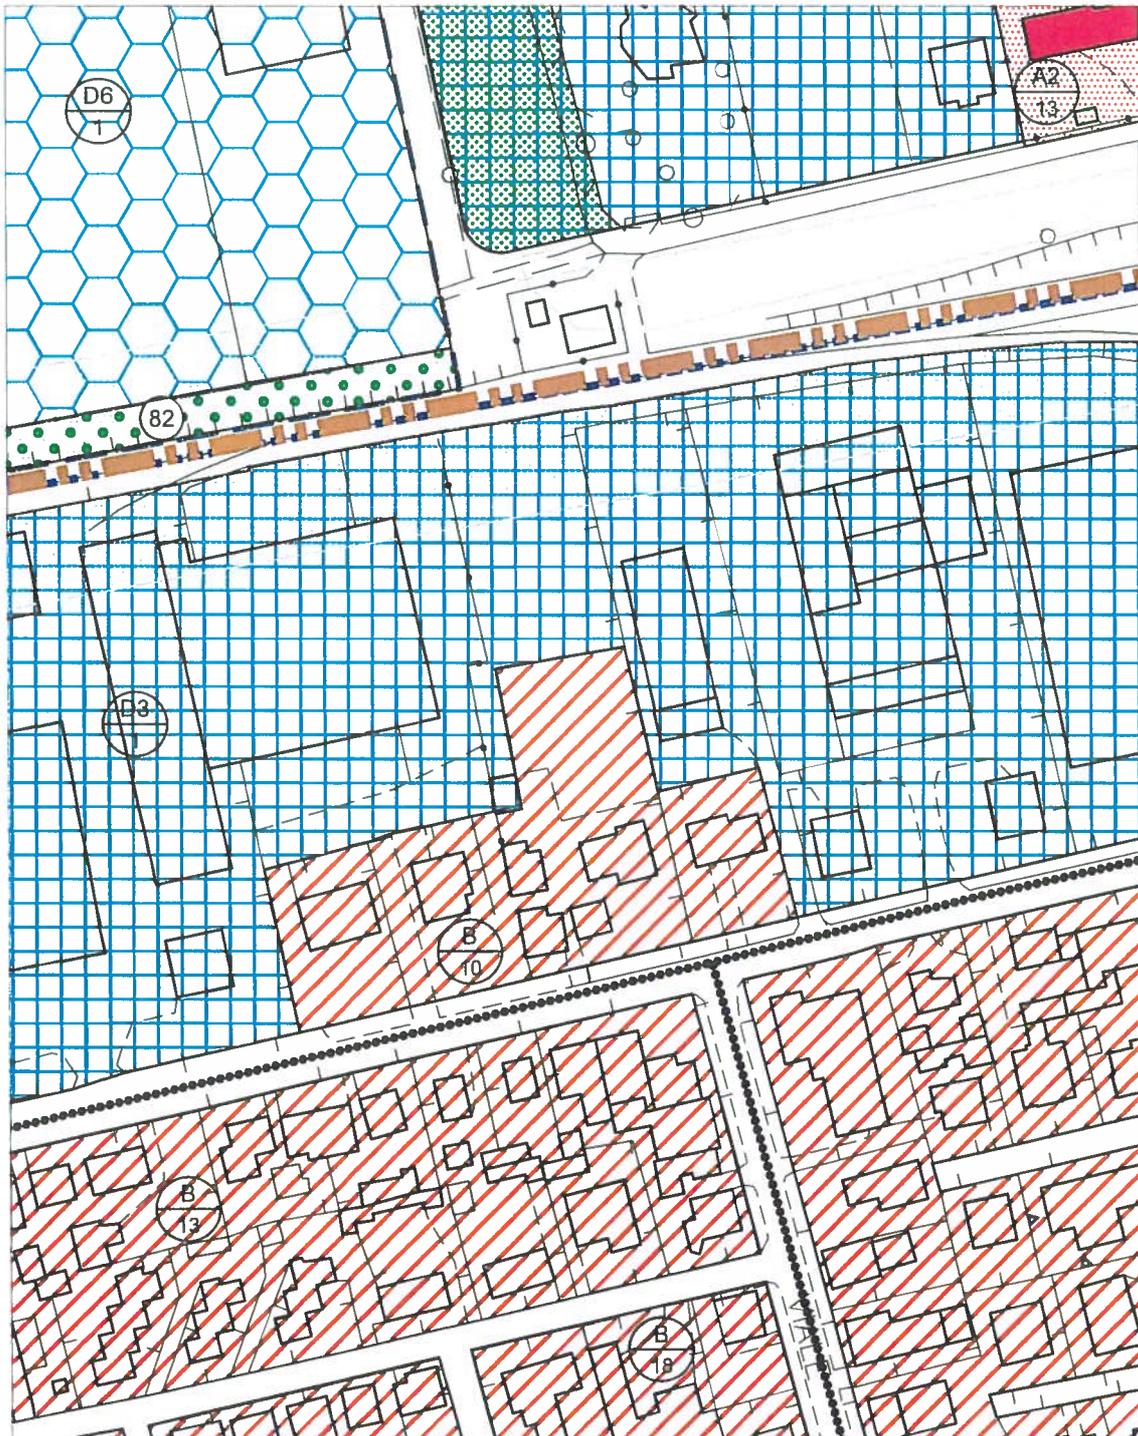

COMUNE DI SAN MARTINO DI LUPARI

PROVINCIA DI PADOVA

STRALCIO PIANO DEGLI INTERVENTI


VIGENTE

NR
VARIANTE

A2

scala
1:2000

data
luglio 2013

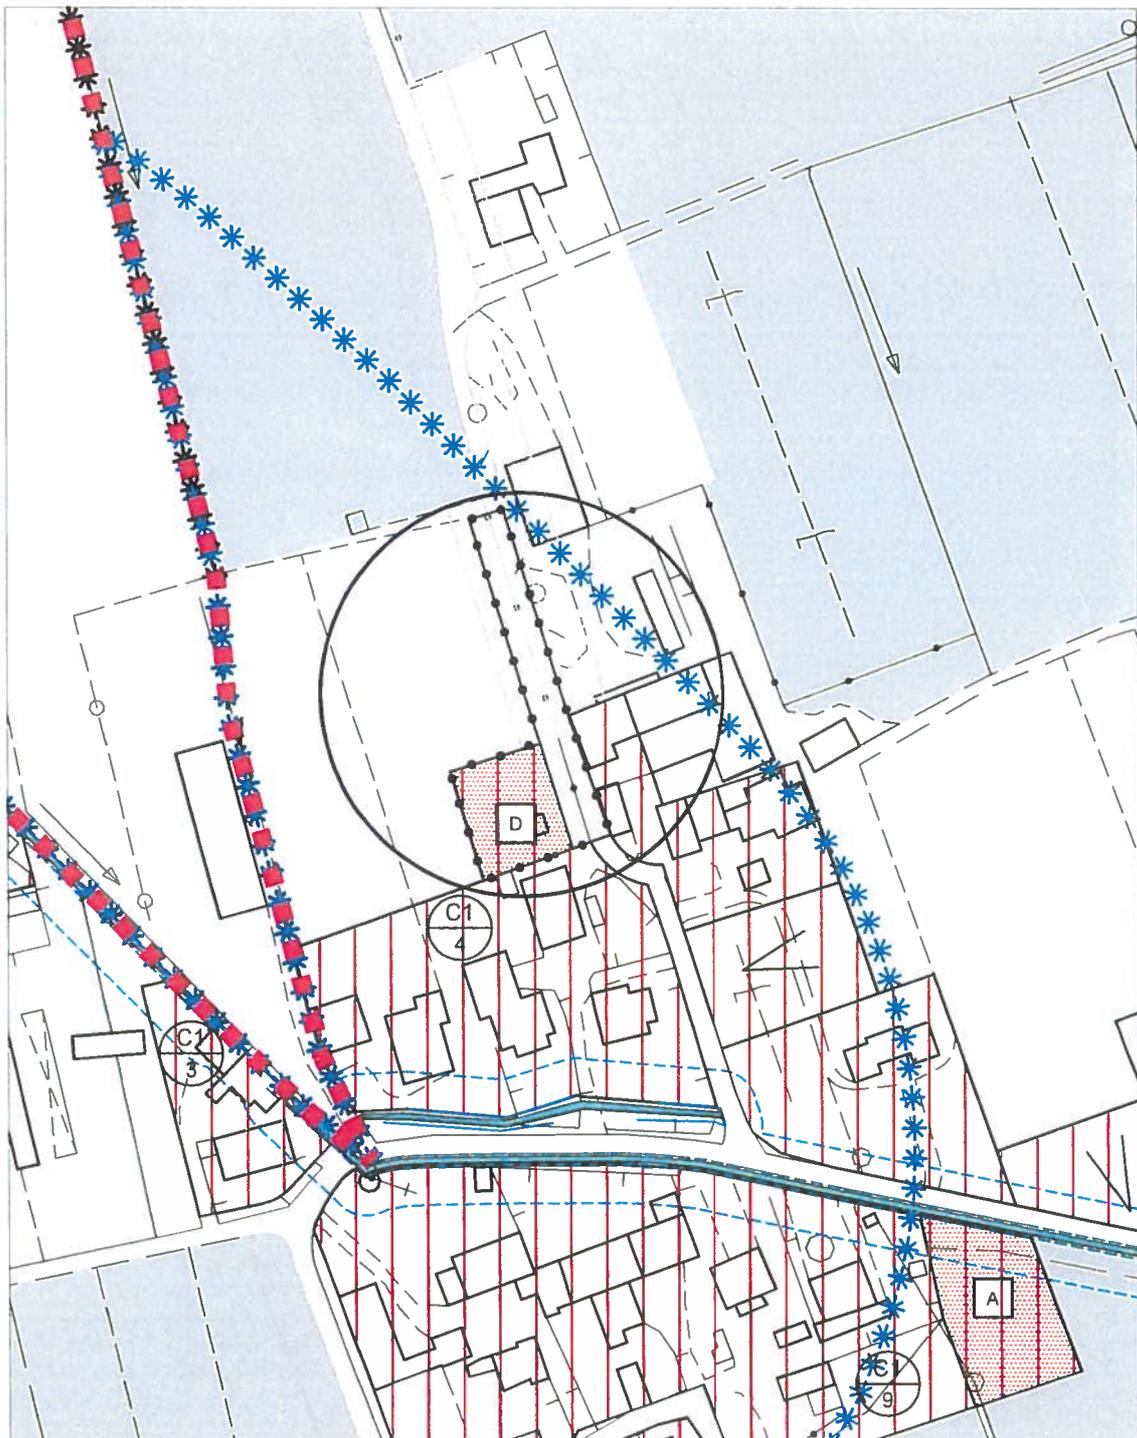


COMUNE DI SAN MARTINO DI LUPARI

PROVINCIA DI PADOVA

STRALCIO PIANO DEGLI INTERVENTI

VARIANTE

NR. VARIANTE	DESCRIZIONE	scala 1:2000
A2	VARIAZIONE DI ZONA DA Z.T.O. C1/4 A SOTTOZONA AGRICOLA STRALCIO LOTTO TIPO D ED ELIMINAZIONE U.M.I. A.T.O. 1	data luglio 2013

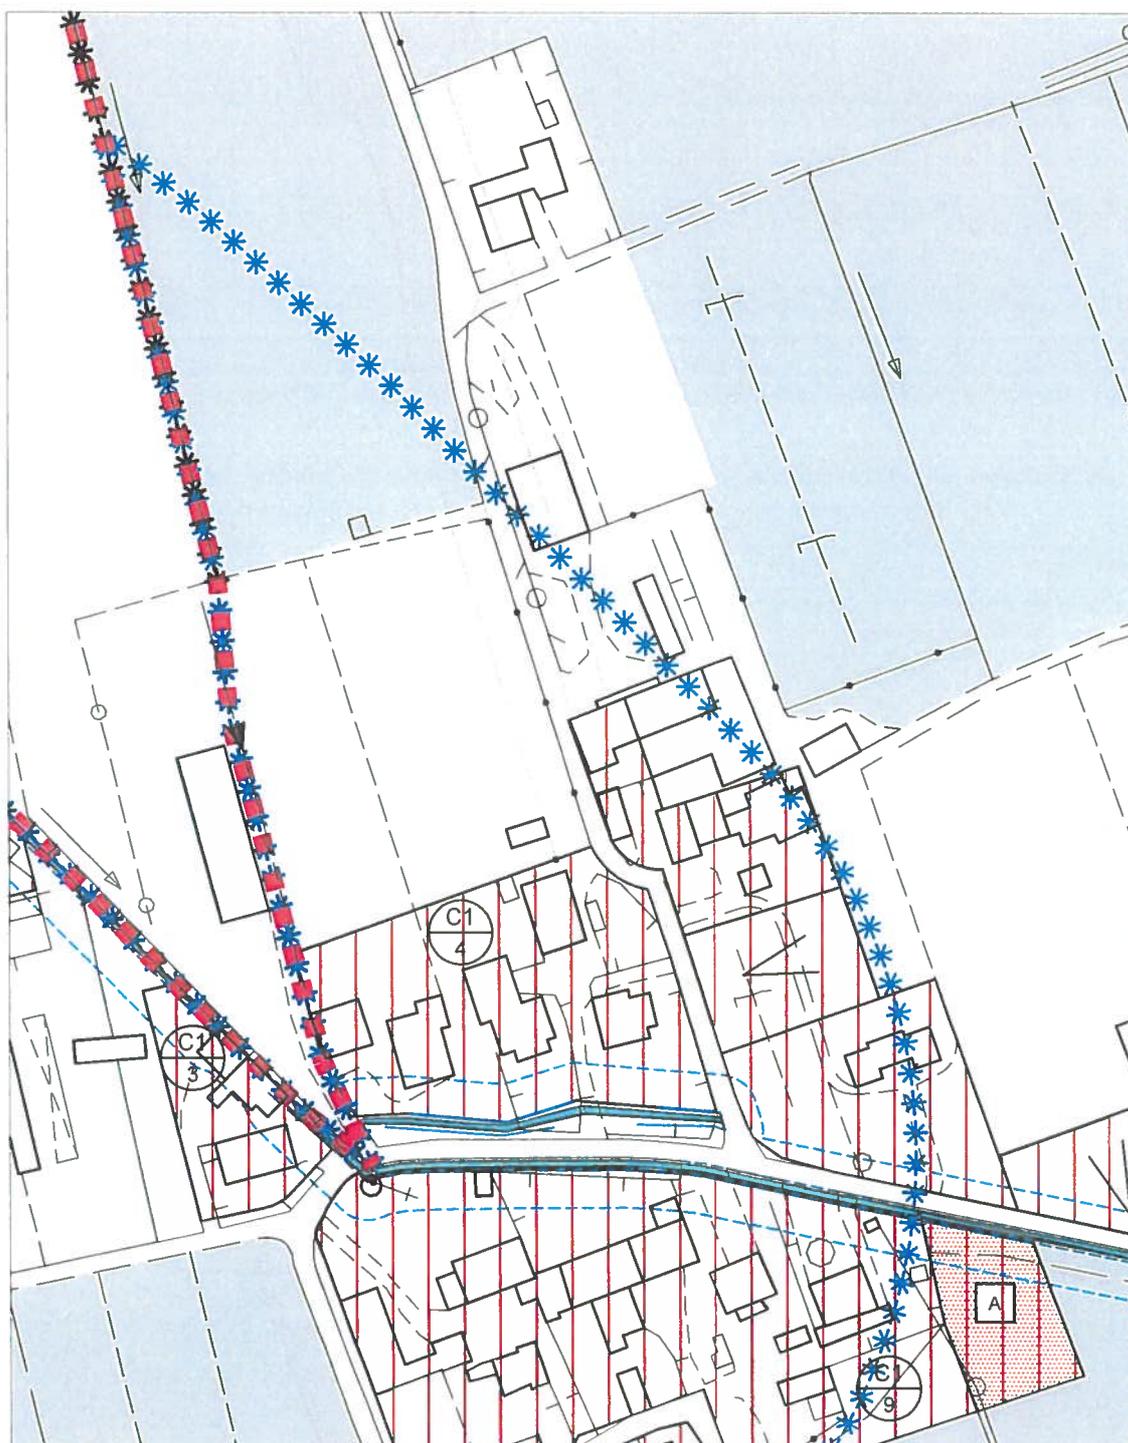

COMUNE DI SAN MATINO DI LUPARI

PROVINCIA DI PADOVA

STRALCIO PIANO DEGLI INTERVENTI


VIGENTE

NR.
VARIANTE

A3

scala
1:2000

data
luglio 2013

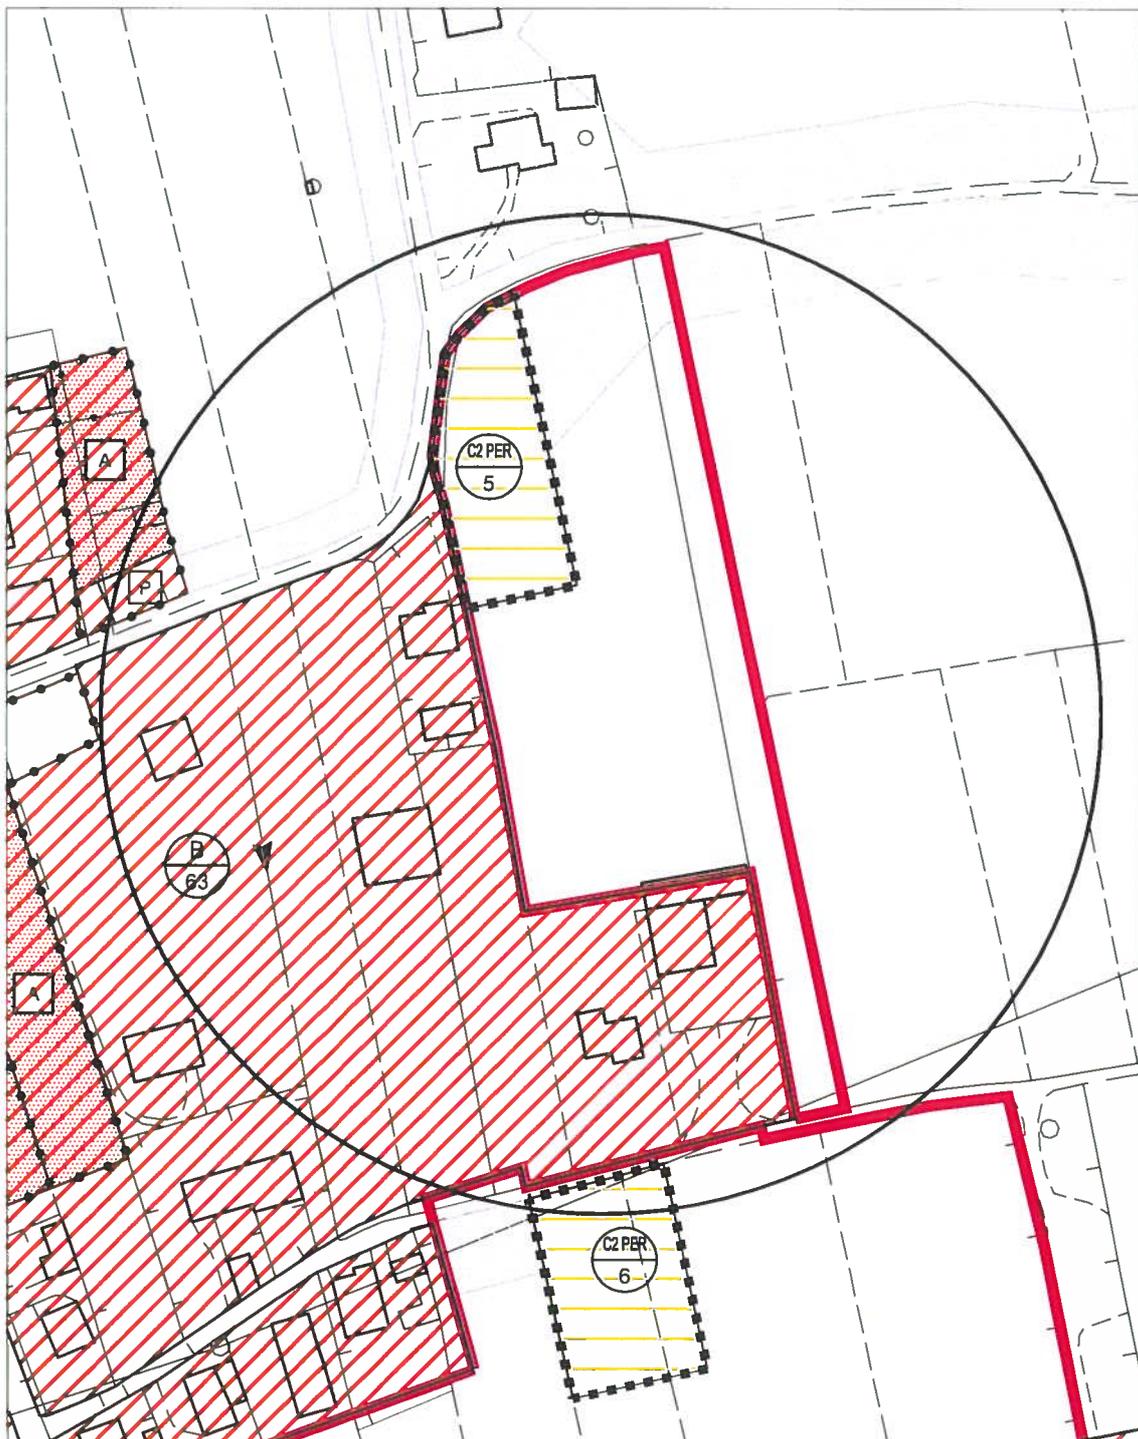


COMUNE DI SAN MATINO DI LUPARI

PROVINCIA DI PADOVA

STRALCIO PIANO DEGLI INTERVENTI

VARIANTE

NR. VARIANTE	DESCRIZIONE	scala 1:2000
A3	VARIAZIONE DI ZONA TRASLAZIONE Z.T.O. C2/PER 5 A.T.O. 3	data luglio 2013

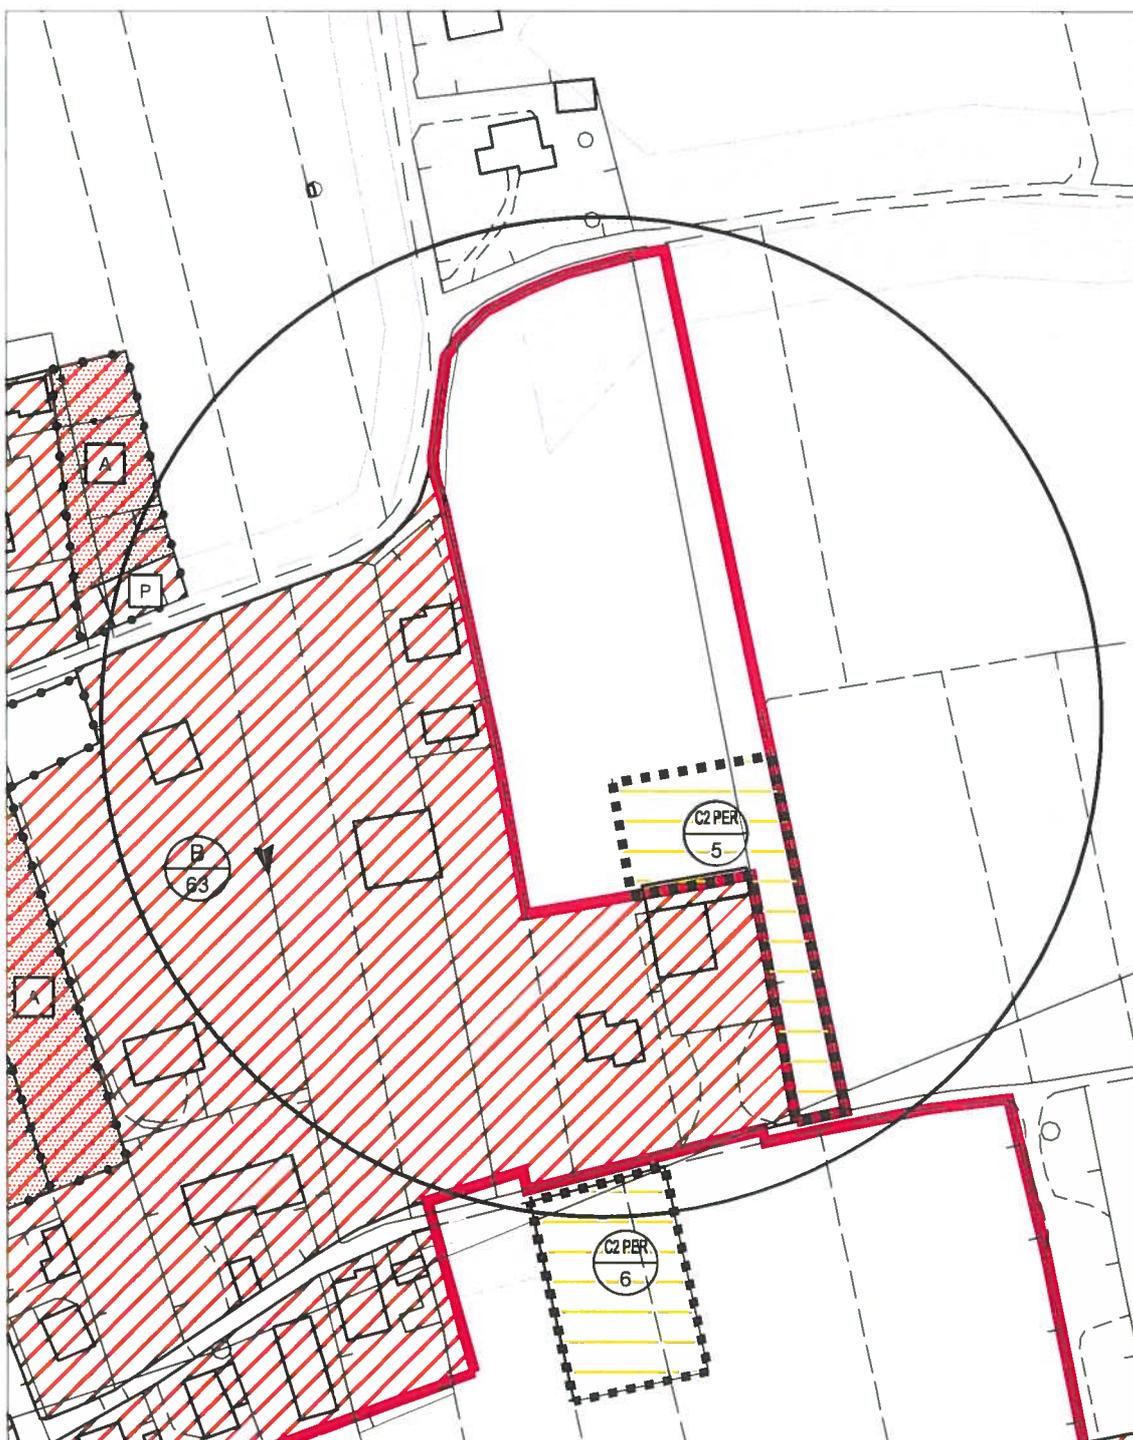

COMUNE DI SAN MARTINO DI LUPARI

PROVINCIA DI PADOVA

STRALCIO PIANO DEGLI INTERVENTI


VIGENTE

NR.
VARIANTE

A4

scala
1:2000

data
luglio 2013

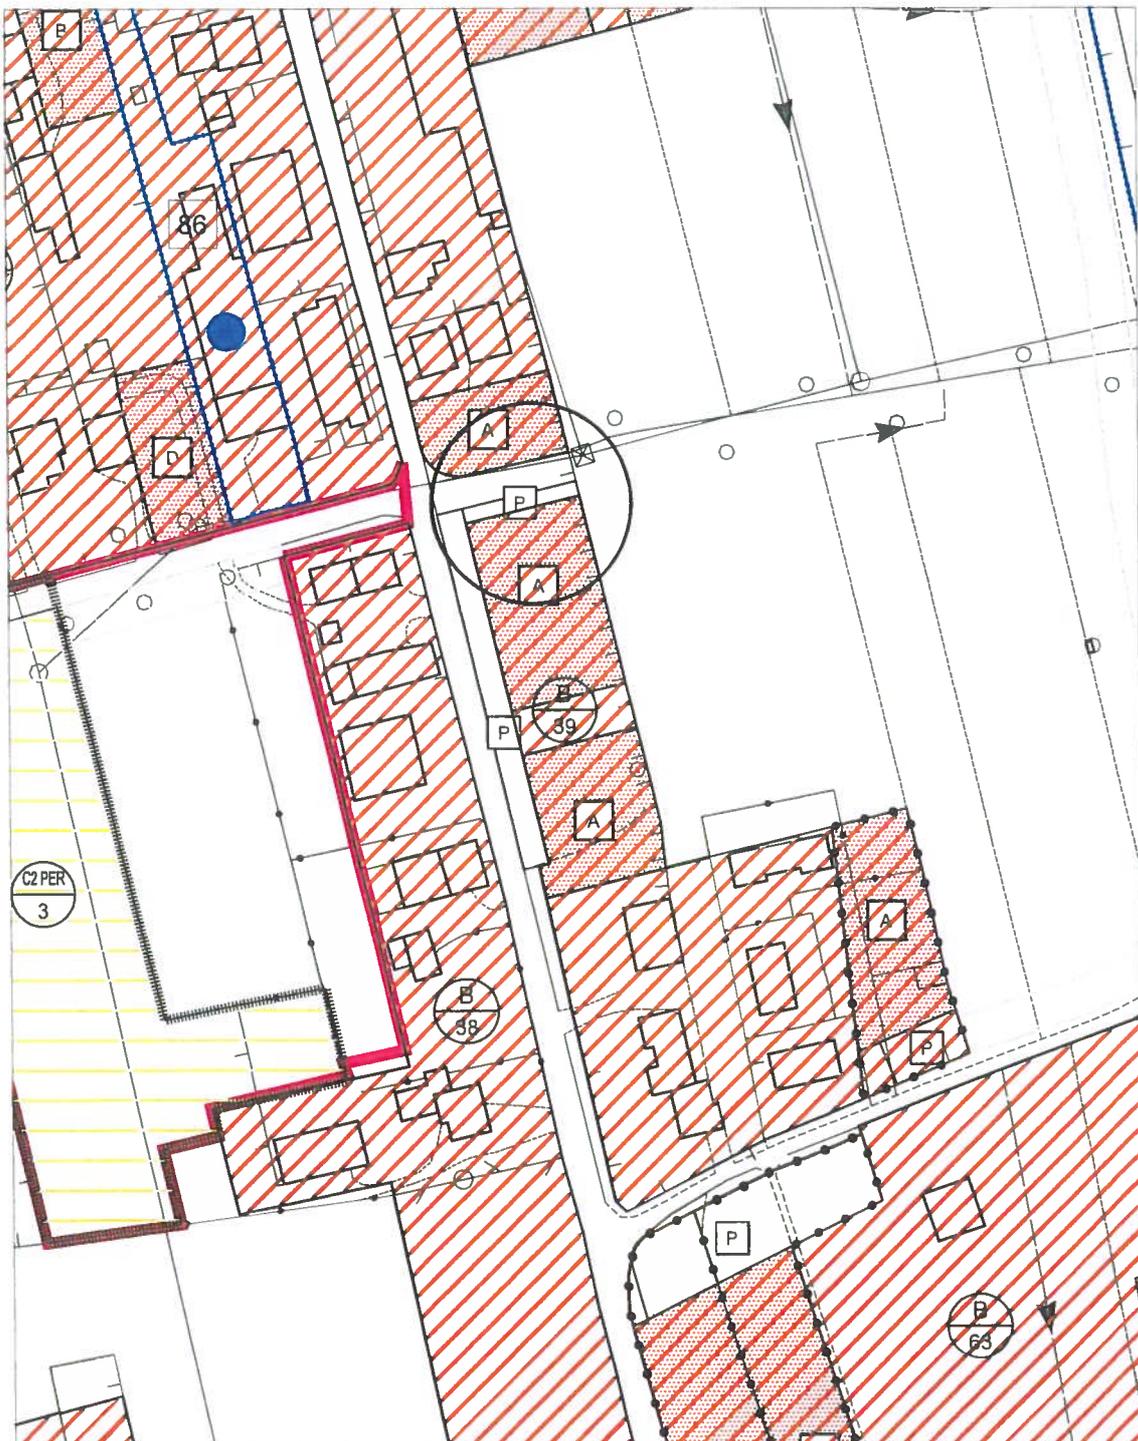


COMUNE DI SAN MARTINO DI LUPARI

PROVINCIA DI PADOVA

STRALCIO PIANO DEGLI INTERVENTI

VARIANTE

NR. VARIANTE	DESCRIZIONE	scala 1:2000
A4	VARIAZIONE DI ZONA DA Z.T.O. F3 (AREE PER PARCHEGGI DI PROGETTO) A Z.T.O. B/39 - A.T.O. 3	data luglio 2013

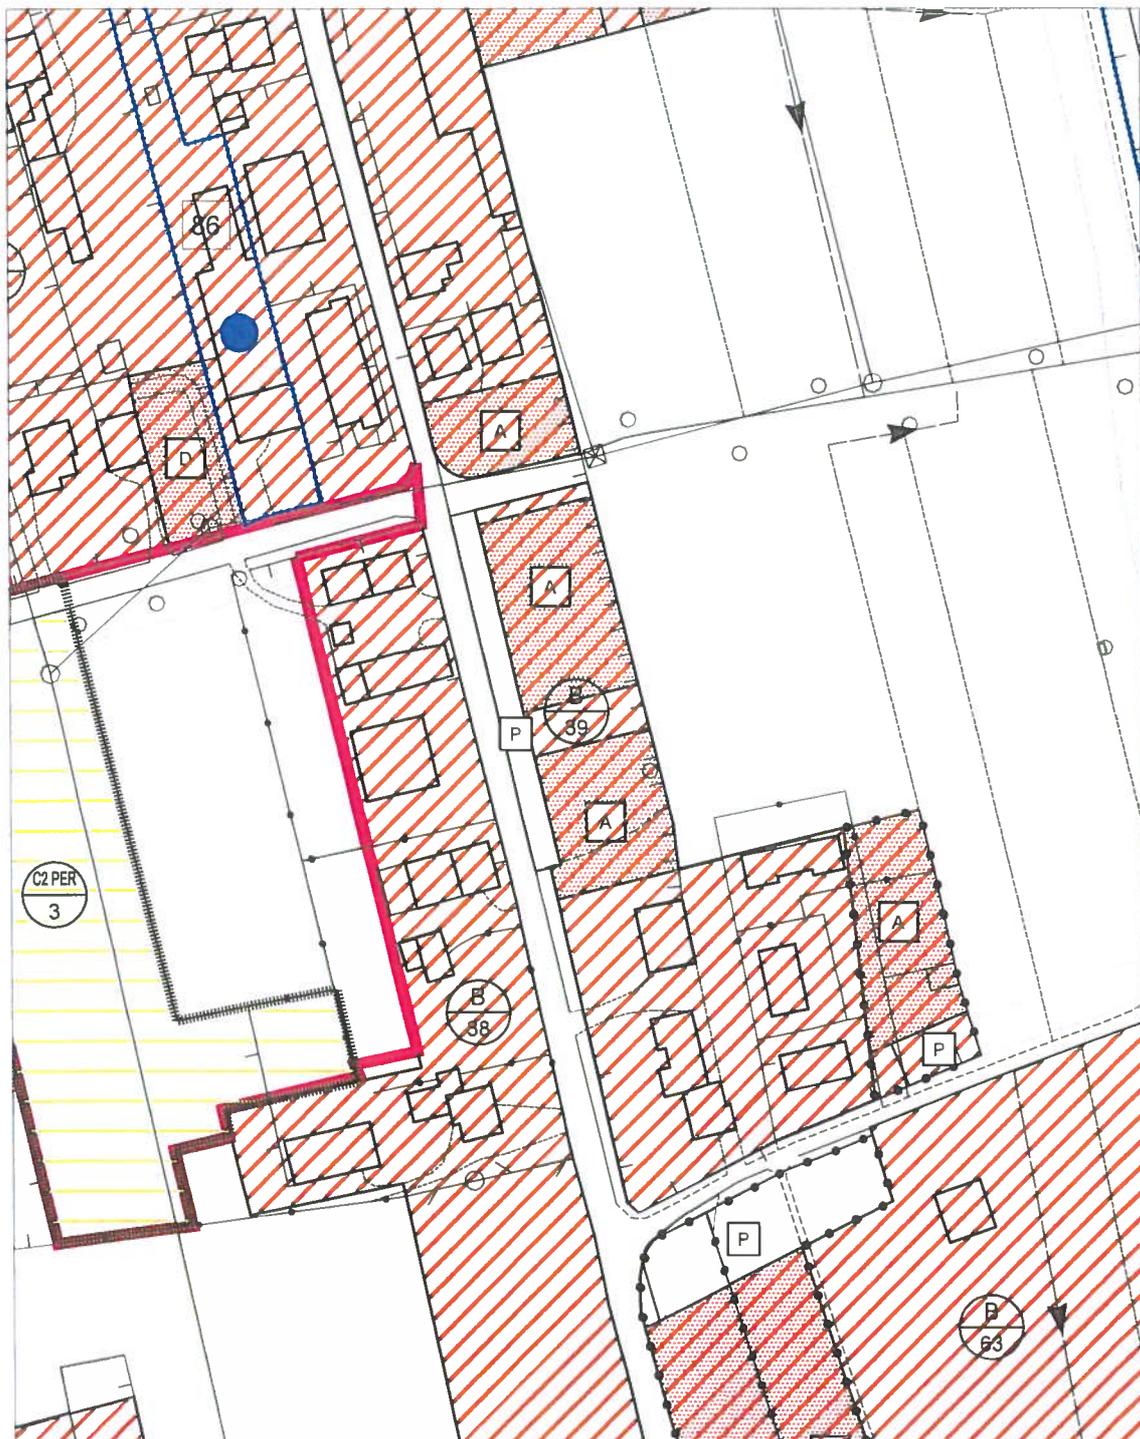

COMUNE DI SAN MARTINO DI LUPARI

PROVINCIA DI PADOVA

STRALCIO PIANO DEGLI INTERVENTI


VIGENTE

NR.
VARIANTE

A5

scala
1:2000

data
luglio 2013

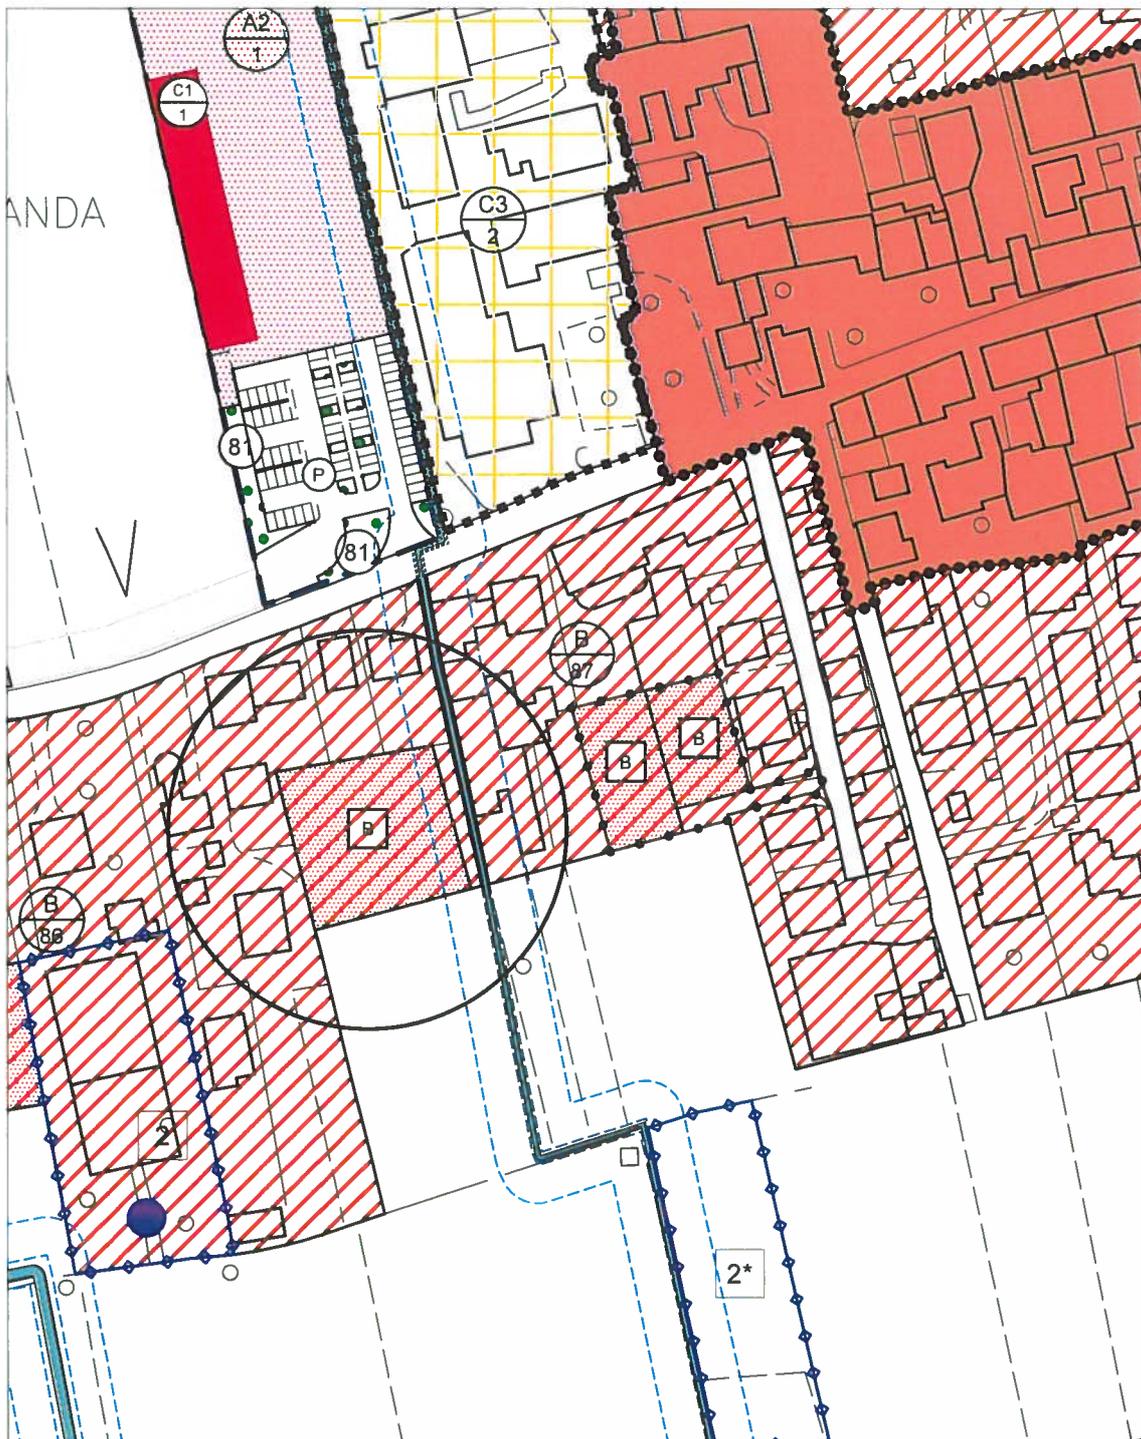


COMUNE DI SAN MARTINO DI LUPARI

PROVINCIA DI PADOVA

STRALCIO PIANO DEGLI INTERVENTI

VARIANTE

NR. VARIANTE	DESCRIZIONE	scala 1:2000
A5	VARIAZIONE DI ZONA DA Z.T.O B/86 A SOTTOZONA AGRICOLA - A.T.O. 3 STRALCIO LOTTO EDIFICABILE TIPO B	data luglio 2013

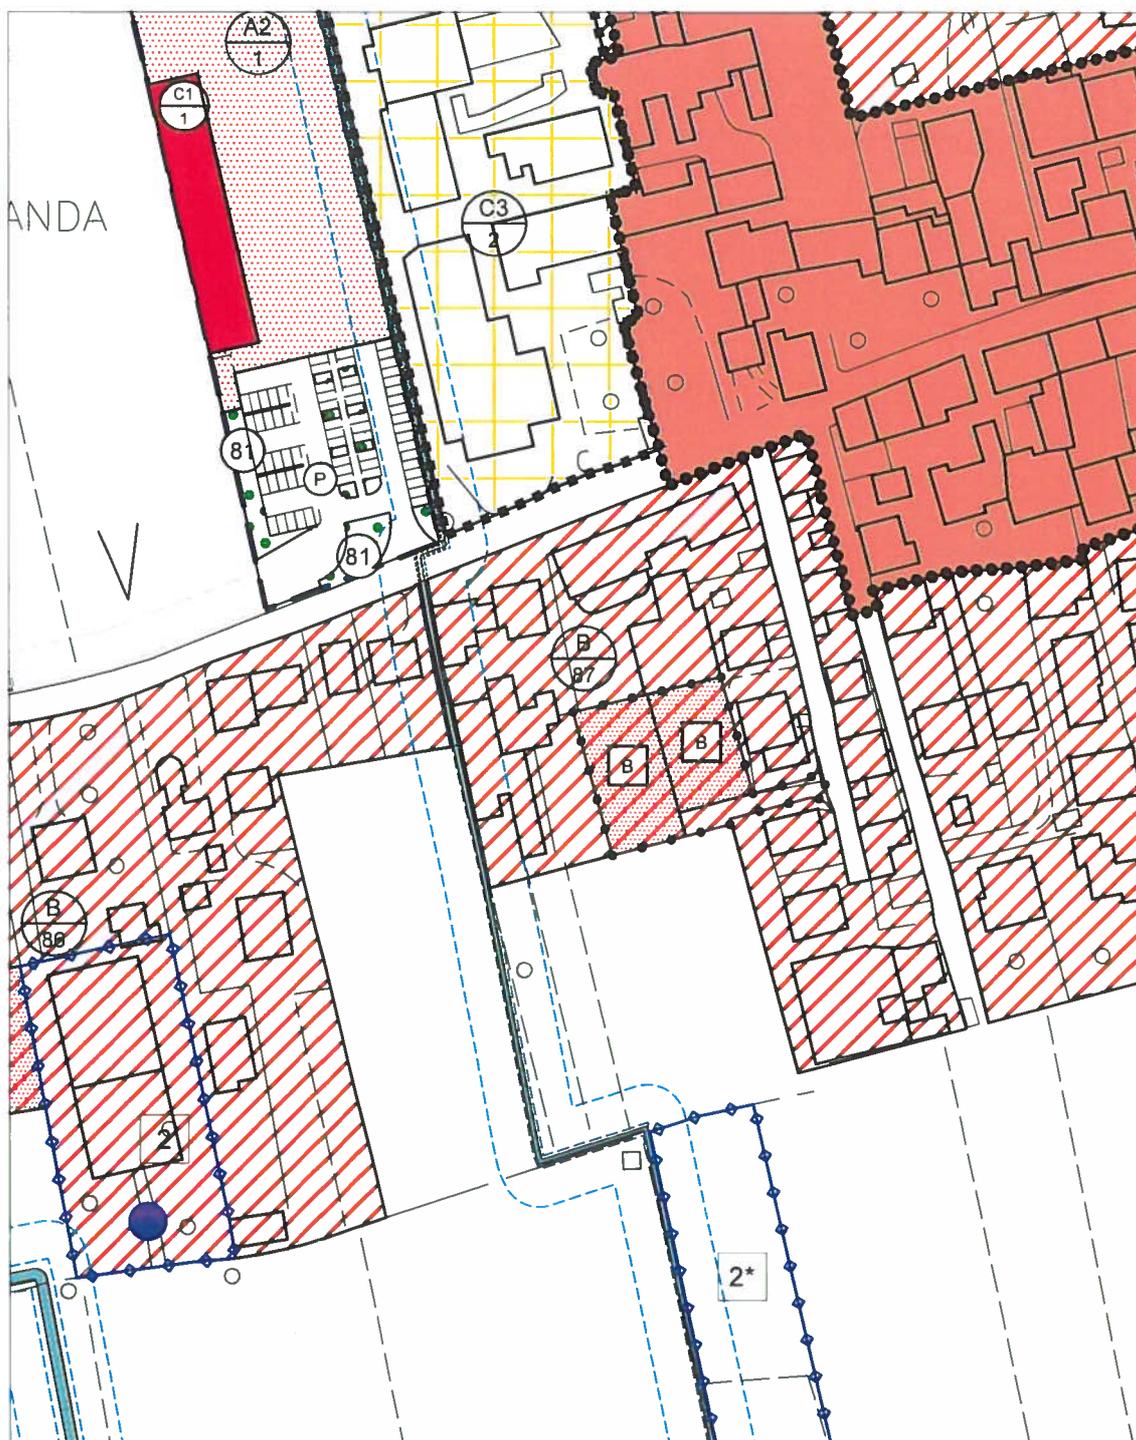

COMUNE DI SAN MARTINO DI LUPARI

PROVINCIA DI PADOVA

STRALCIO PIANO DEGLI INTERVENTI


VIGENTE

NR.
VARIANTE

A6

scala
1:2000

data
luglio 2013

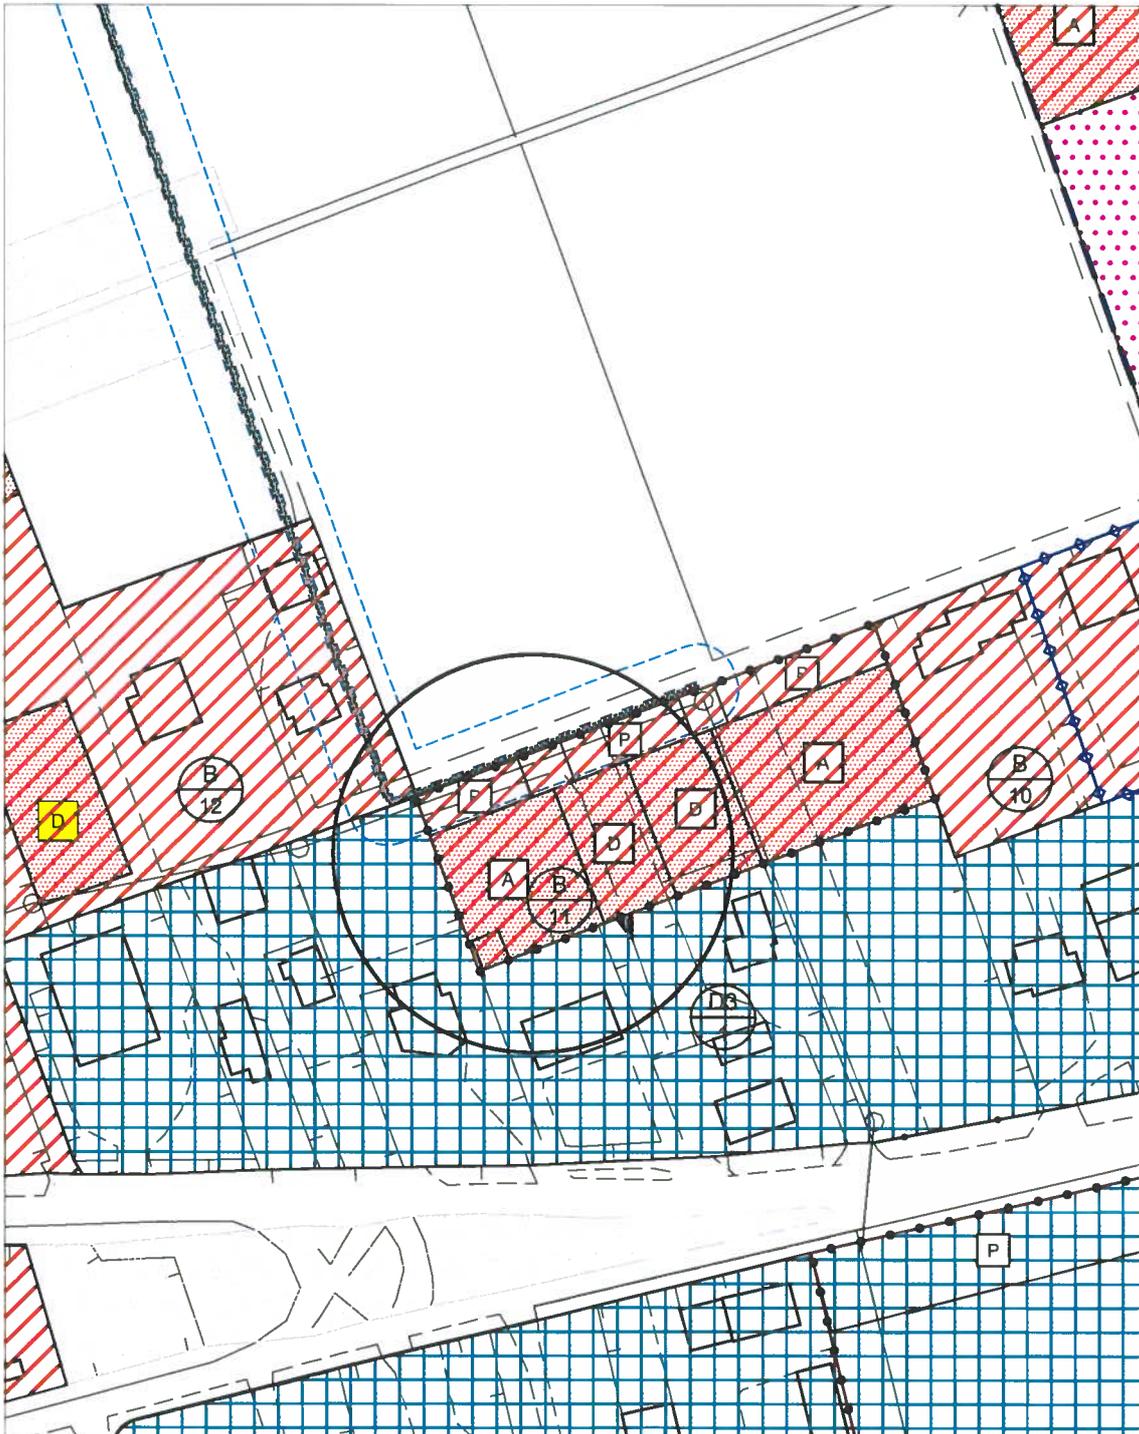


COMUNE DI SAN MARTINO DI LUPARI

PROVINCIA DI PADOVA

STRALCIO PIANO DEGLI INTERVENTI

VARIANTE

NR. VARIANTE	DESCRIZIONE	scala 1:2000
A6	VARIAZIONE DI ZONA DA Z.T.O. B/11 A SOTTOZONA AGRICOLA - A.T.O. 1 STRALCIO LOTTO TIPO D, STRALCIO PARCHEGGIO DI PROGETTO E RIDUZIONE U.M.I.	data luglio 2013

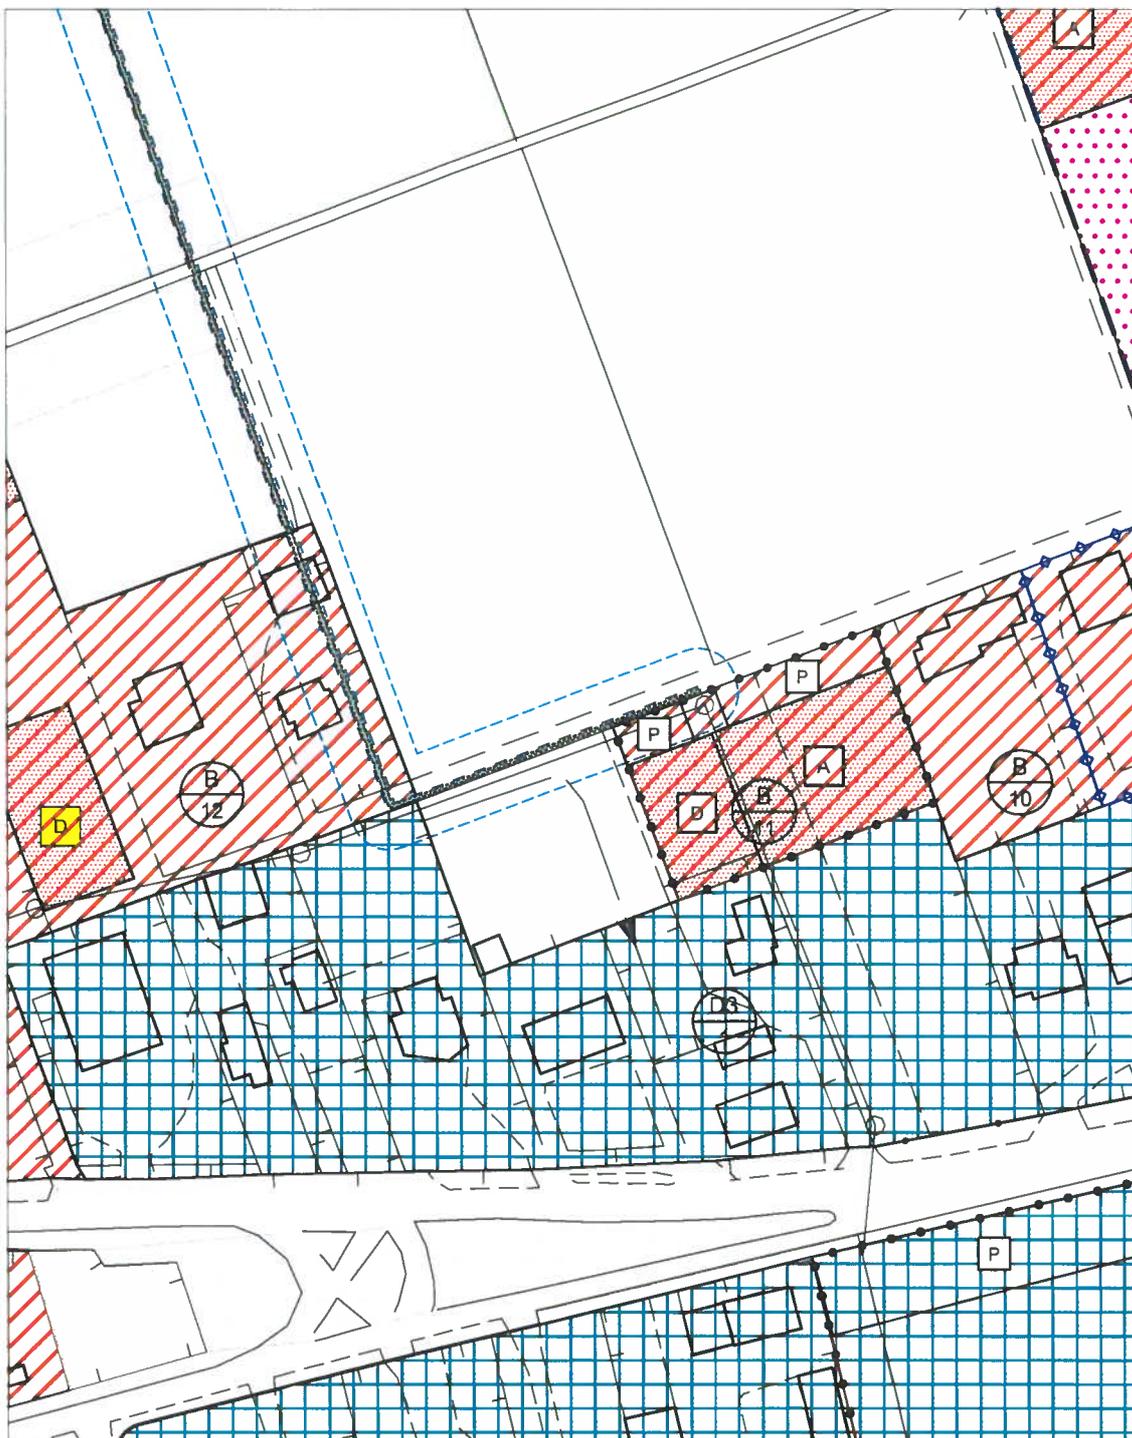

COMUNE DI SAN MARTINO DI LUPARI

PROVINCIA DI PADOVA

STRALCIO PIANO DEGLI INTERVENTI


VIGENTE

NR.
VARIANTE

A7

scala
1:2000

data
luglio 2013

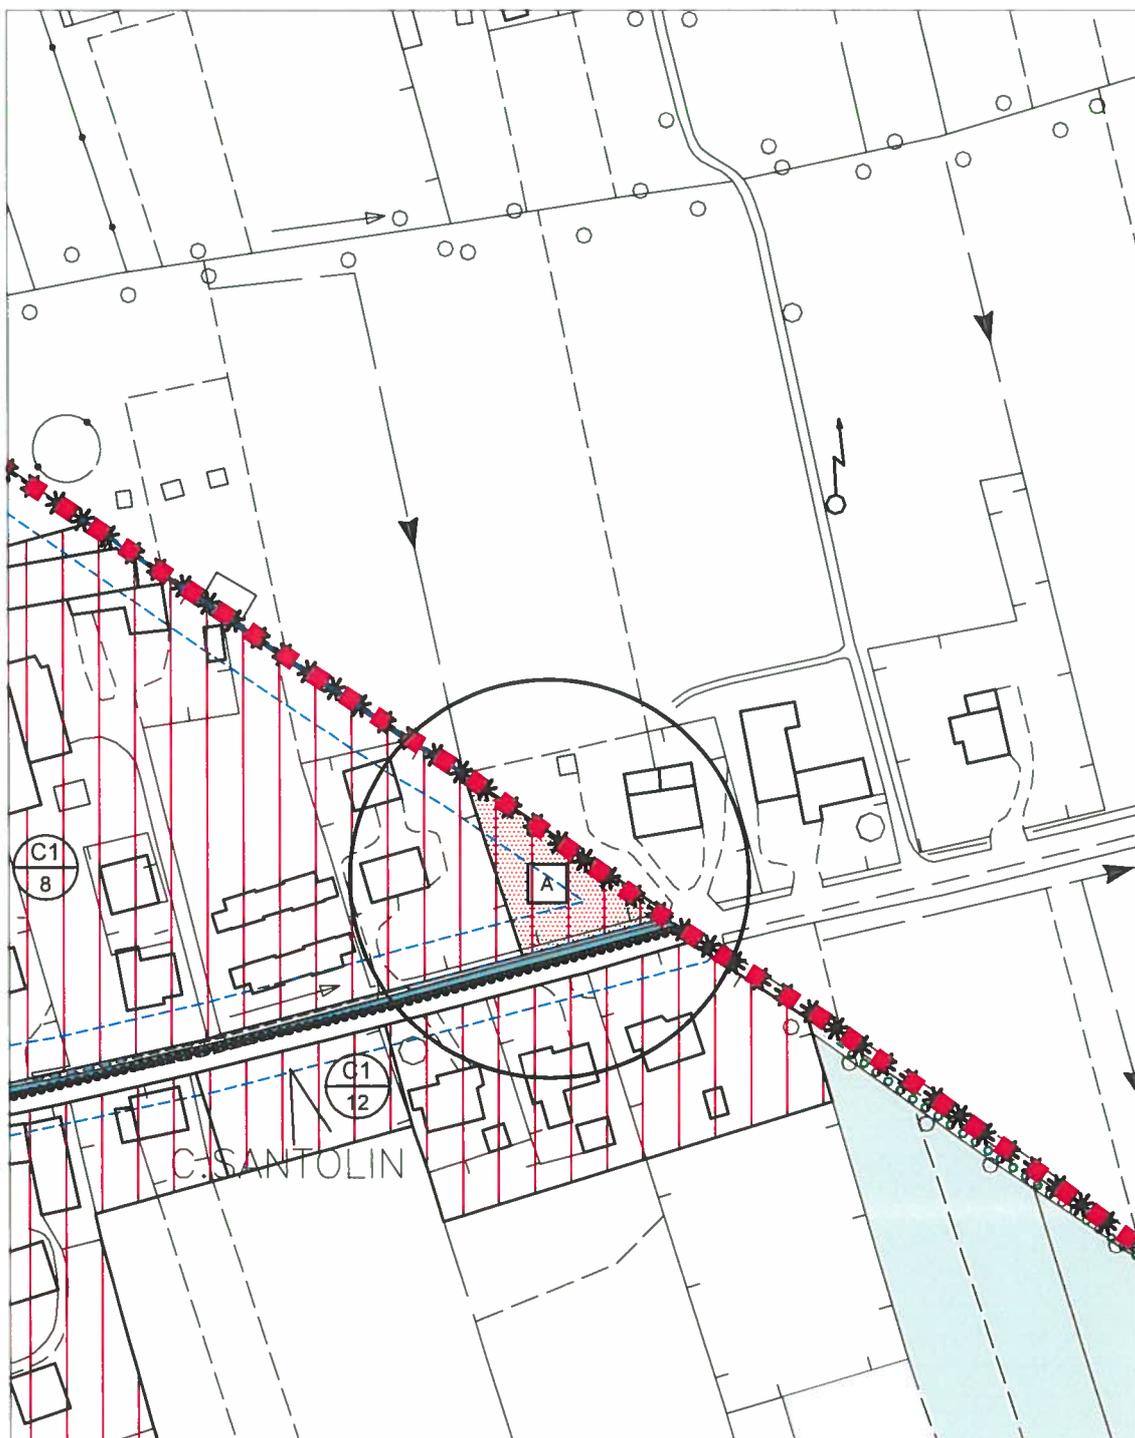


COMUNE DI SAN MARTINO DI LUPARI

PROVINCIA DI PADOVA

STRALCIO PIANO DEGLI INTERVENTI

VARIANTE

NR. VARIANTE	DESCRIZIONE	scala 1:2000
A7	VARIAZIONE DI ZONA DA Z.T.O. C1/8 A SOTTOZONA AGRICOLA STRALCIO LOTTO TIPO A - A.T.O. 1	data luglio 2013

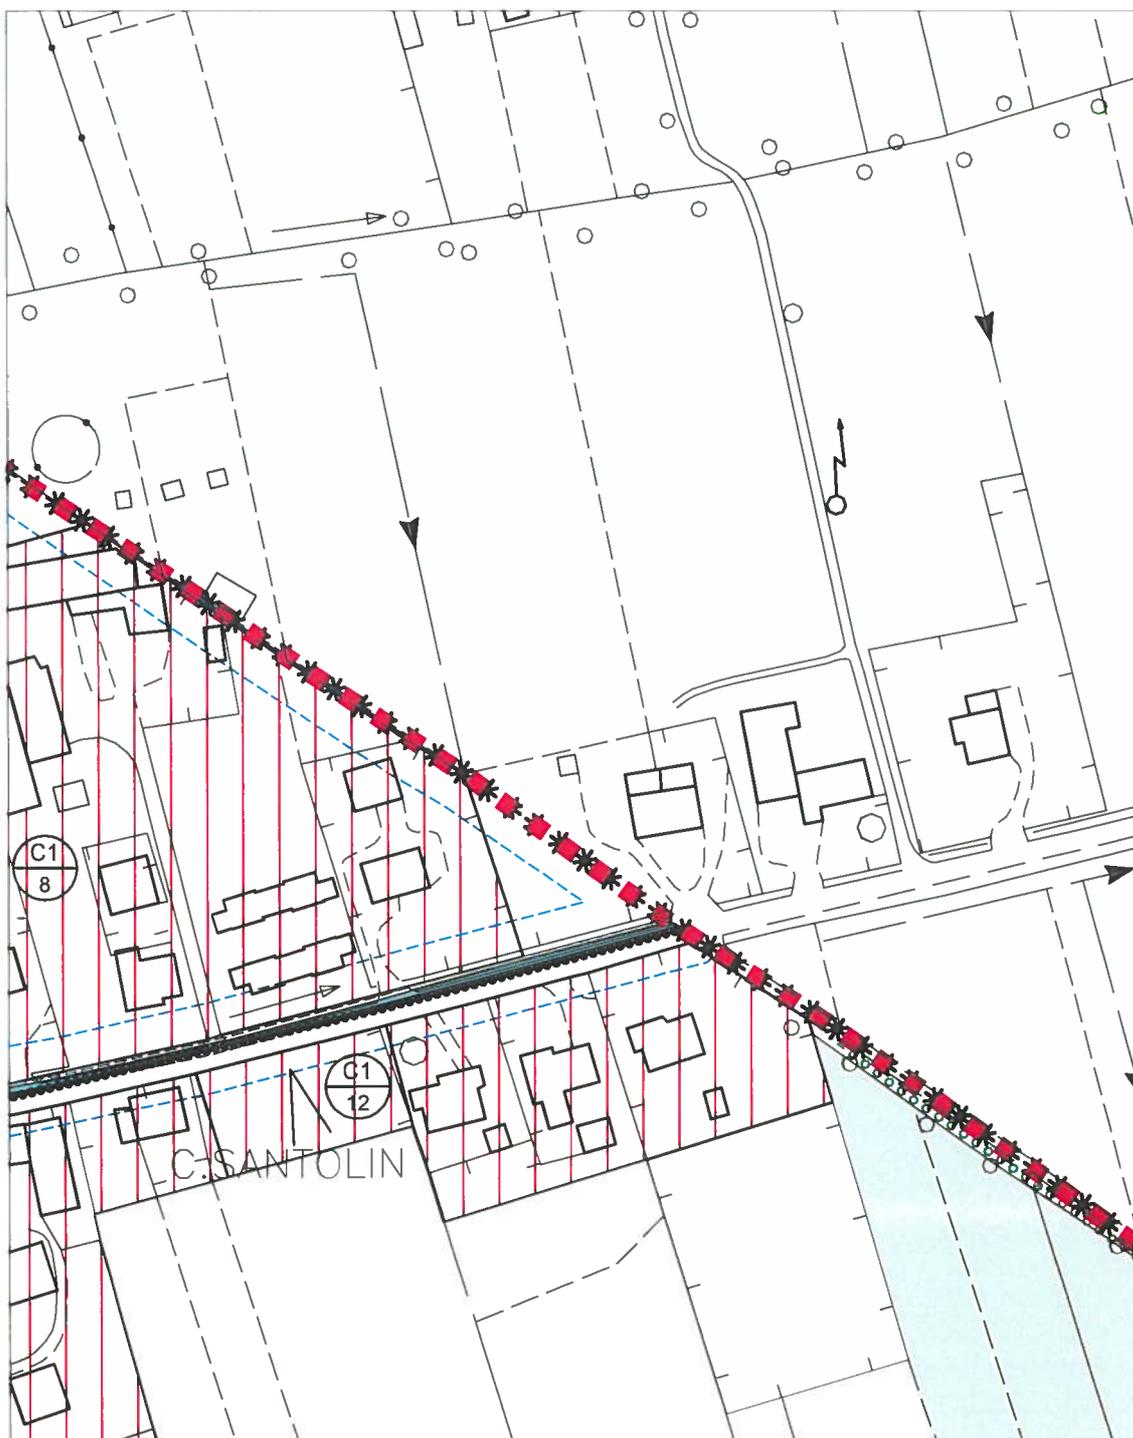

COMUNE DI SAN MARTINO DI LUPARI

PROVINCIA DI PADOVA

STRALCIO PIANO DEGLI INTERVENTI


VIGENTE

NR.
VARIANTE

A8

scala
1:2000

data
luglio 2013

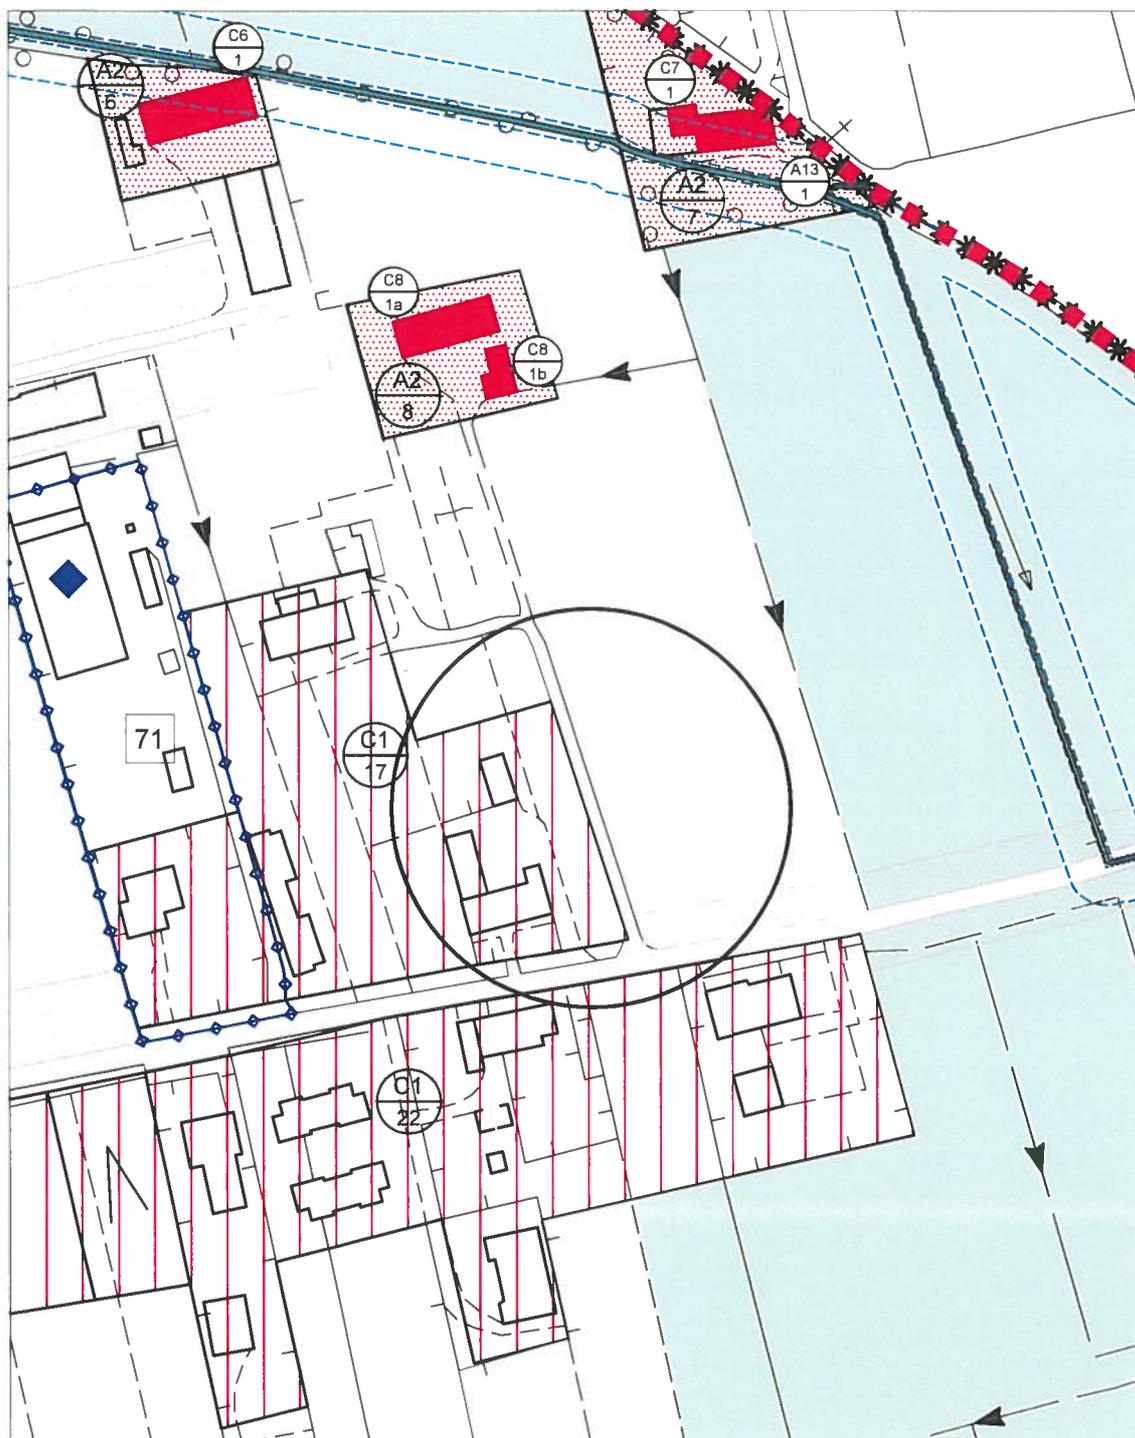


COMUNE DI SAN MARTINO DI LUPARI

PROVINCIA DI PADOVA

STRALCIO PIANO DEGLI INTERVENTI

VARIANTE

NR. VARIANTE	DESCRIZIONE	scala 1:2000
A8	VARIAZIONE DI ZONA DA Z.T.O. C1/17 A SOTTOZONA AGRICOLA - A.T.O. 1	data luglio 2013

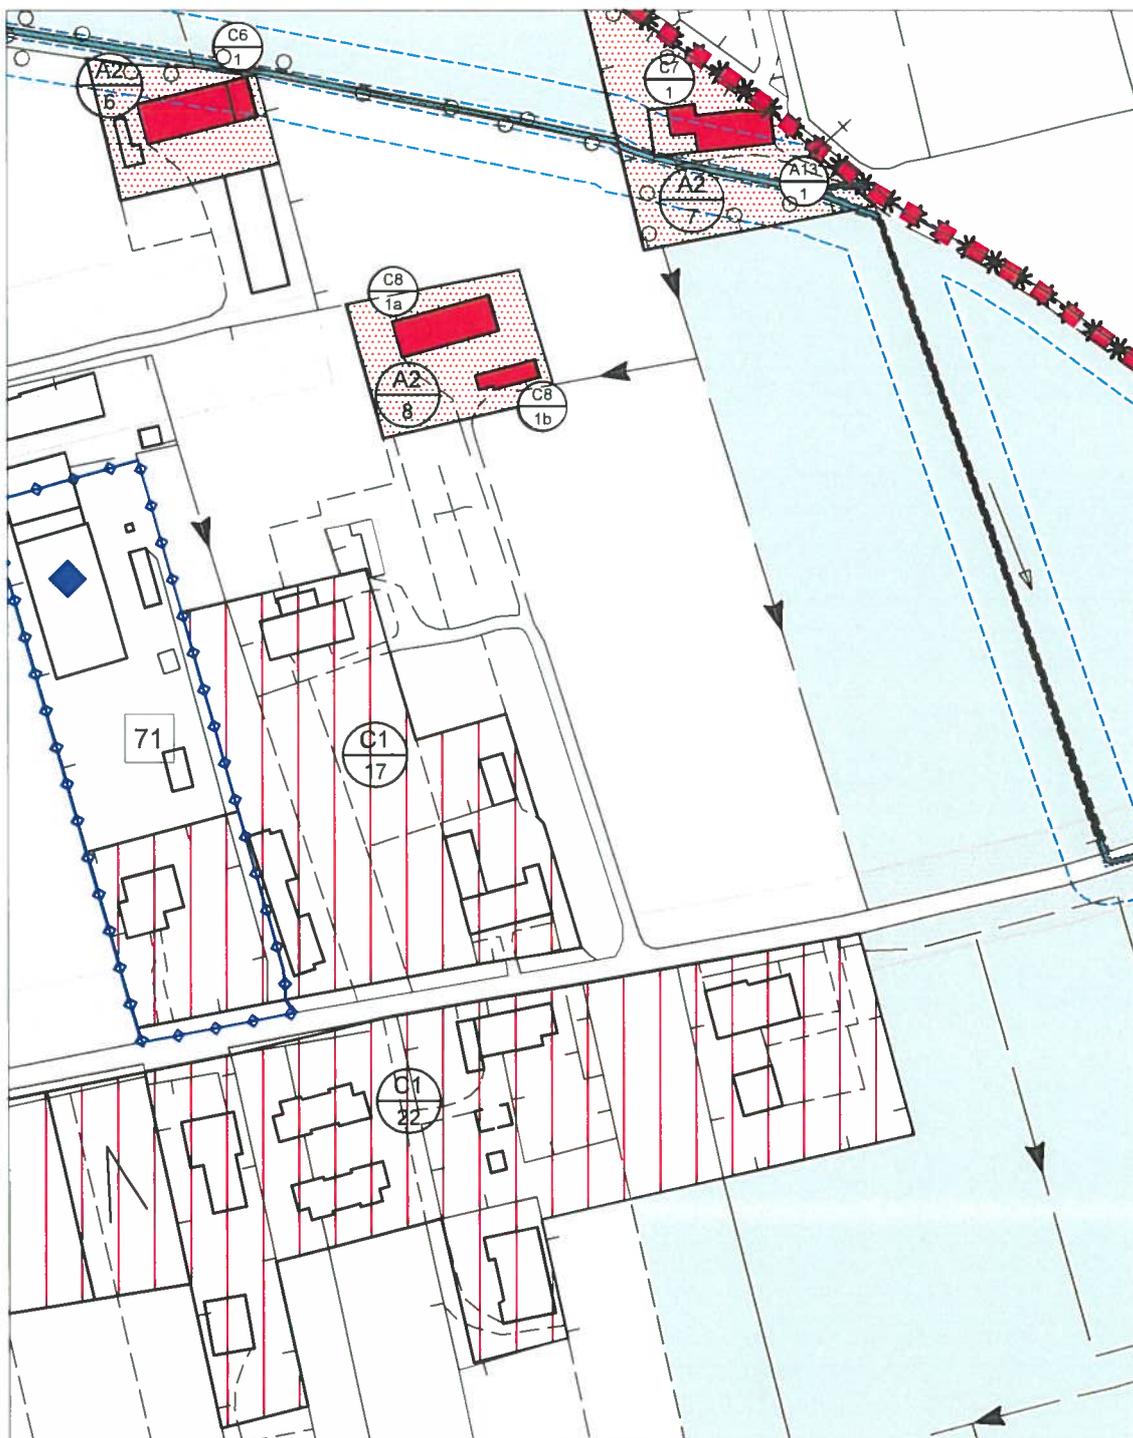

COMUNE DI SAN MARTINO DI LUPARI

PROVINCIA DI PADOVA

STRALCIO PIANO DEGLI INTERVENTI


VIGENTE

NR.
VARIANTE

A9

scala
1:2000

data
luglio 2013

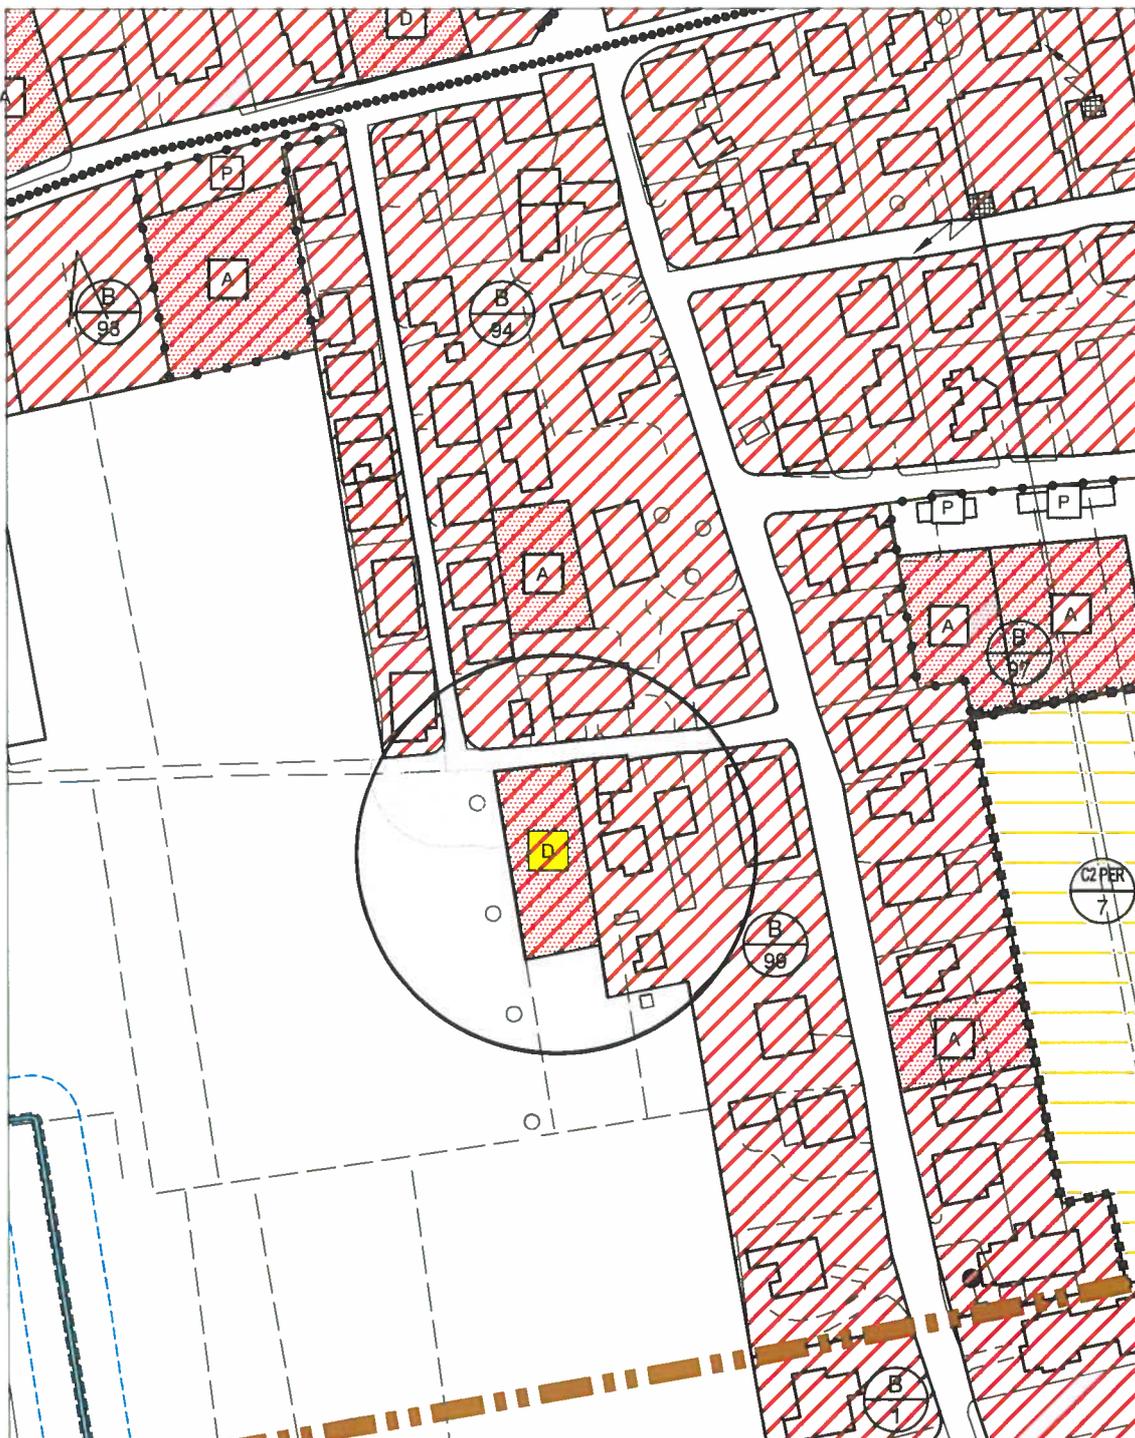

COMUNE DI SAN MARTINO DI LUPARI

PROVINCIA DI PADOVA

STRALCIO PIANO DEGLI INTERVENTI

VARIANTE

NR. VARIANTE	DESCRIZIONE	scala 1:2000
A9	VARIAZIONE DI ZONA DA Z.T.O B/99 A SOTTOZONA AGRICOLA - A.T.O. 3 STRALCIO LOTTO EDIFICABILE TIPO D SOGGETTO A PEREQUAZIONE	data luglio 2013



COMUNE DI SAN MARTINO DI LUPARI

PROVINCIA DI PADOVA

STRALCIO PIANO DEGLI INTERVENTI


VIGENTE

NR.
VARIANTE

A10

scala
1:2000

data
luglio 2013

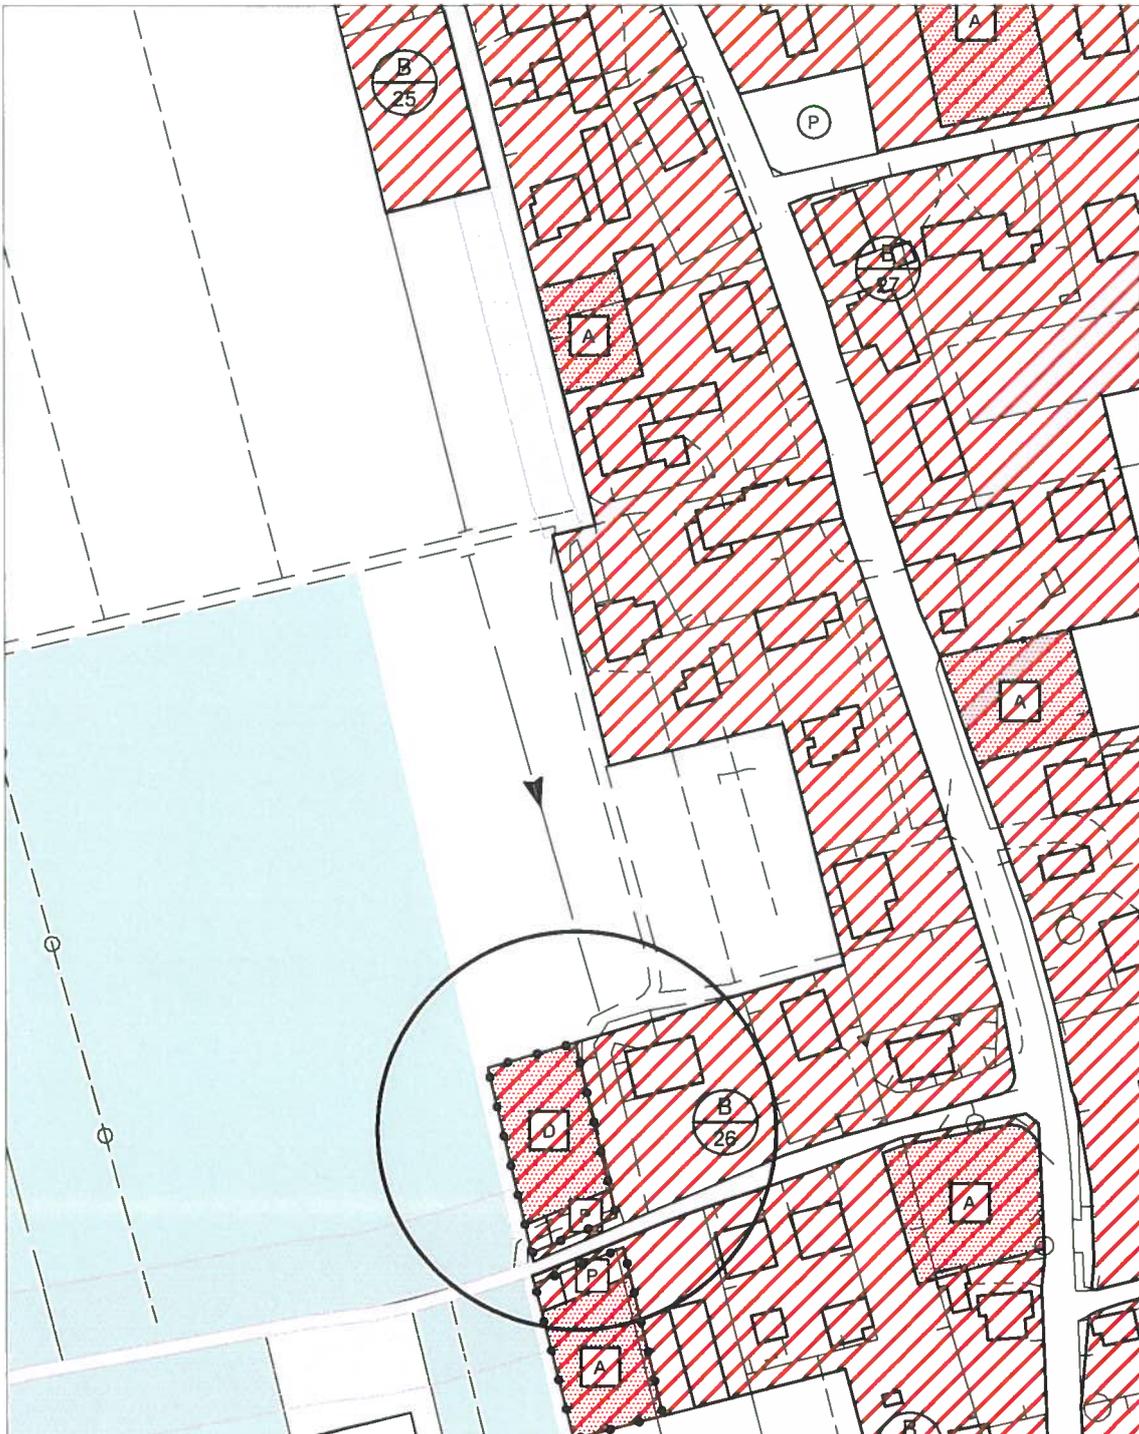

COMUNE DI SAN MARTINO DI LUPARI

PROVINCIA DI PADOVA

STRALCIO PIANO DEGLI INTERVENTI

VARIANTE

NR. VARIANTE	DESCRIZIONE	scala 1:2000
A10	VARIAZIONE DI ZONA DA Z.T.O B/26 A SOTTOZONA AGRICOLA - A.T.O. 1 STRALCIO LOTTO EDIFICABILE TIPO D, STRALCIO PARCHEGGIO DI PROGETTO ED ELIMINAZIONE U.M.I.	data luglio 2013

