

COMUNE DI SAN MARTINO DI LUPARI
Provincia di Padova

P.I.
variante n° 12

All.


C

Città di San Martino di Lupari
Arrivo
Prot.n. 0005724 del 27-04-2015
Categoria 6 Classe 1
URBANISTICA

Scala

1:2.000

Fascicolo Varianti puntuali al Piano degli Interventi

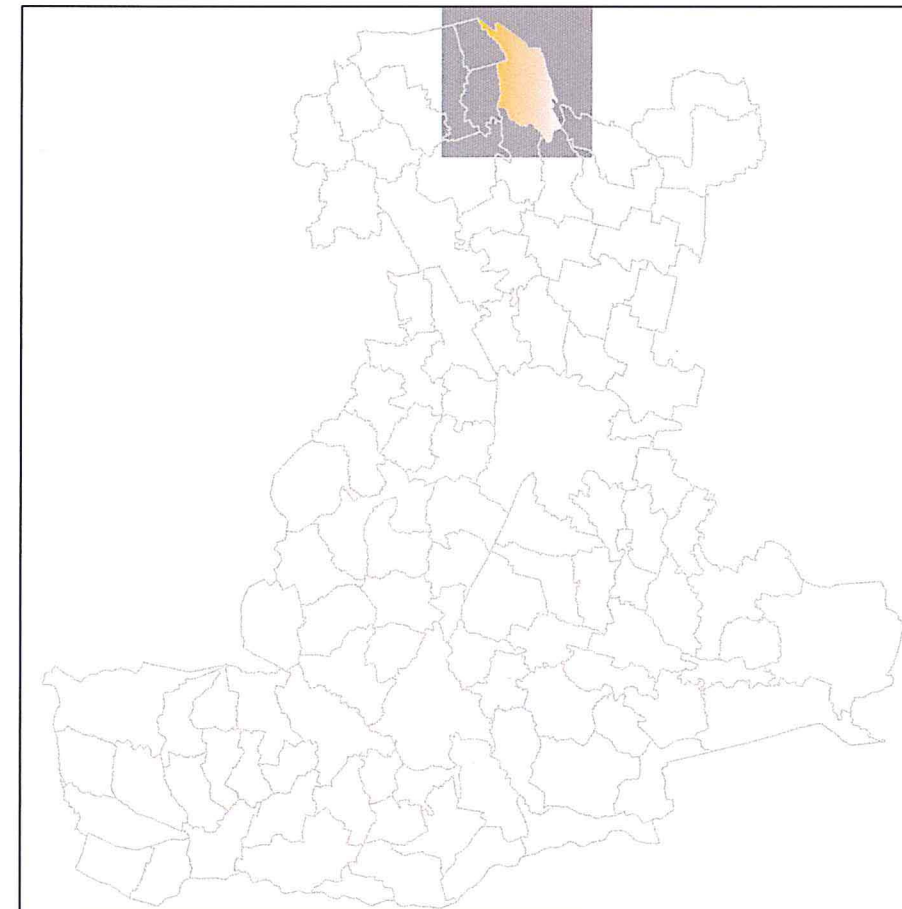

Comune di San Martino di Lupari

Sindaco

dott. Gerry Boratto

Segretario

dott.ssa Stella Bagliolid

Valutazione Compatibilità Idraulica

ing. Michele Ferrari

Progettista

arch. Giuseppe CAPPOCHIN



aprile 2015

COMUNE DI SAN MARTINO DI LUPARI

PROVINCIA DI PADOVA

PIANO DEGLI INTERVENTI - VARIANTE 12

VIGENTE

NR. VARIANTE	DESCRIZIONE VARIANTE	STRALCIO TAV. 2.3
01	STRALCIO LOTTO EDIFICABILE TIPO "A" E STRALCIO U.M.I. IN Z.T.O. C1/1 - A.T.O. 4	scala 1:2000



COMUNE DI SAN MARTINO DI LUPARI

PROVINCIA DI PADOVA

PIANO DEGLI INTERVENTI - VARIANTE 12

VARIANTE

NR. VARIANTE	DESCRIZIONE VARIANTE	STRALCIO TAV. 2.3
01	STRALCIO LOTTO EDIFICABILE TIPO "A" E STRALCIO U.M.I. IN Z.T.O. C1/1 - A.T.O. 4	scala 1:2000




PROVINCIA DI PADOVA

VIGENTE

02

MODIFICA PERIMETRO U.M.I.
IN Z.T.O. A1/17 h - h' A.T.O. 3

scala 1:2000

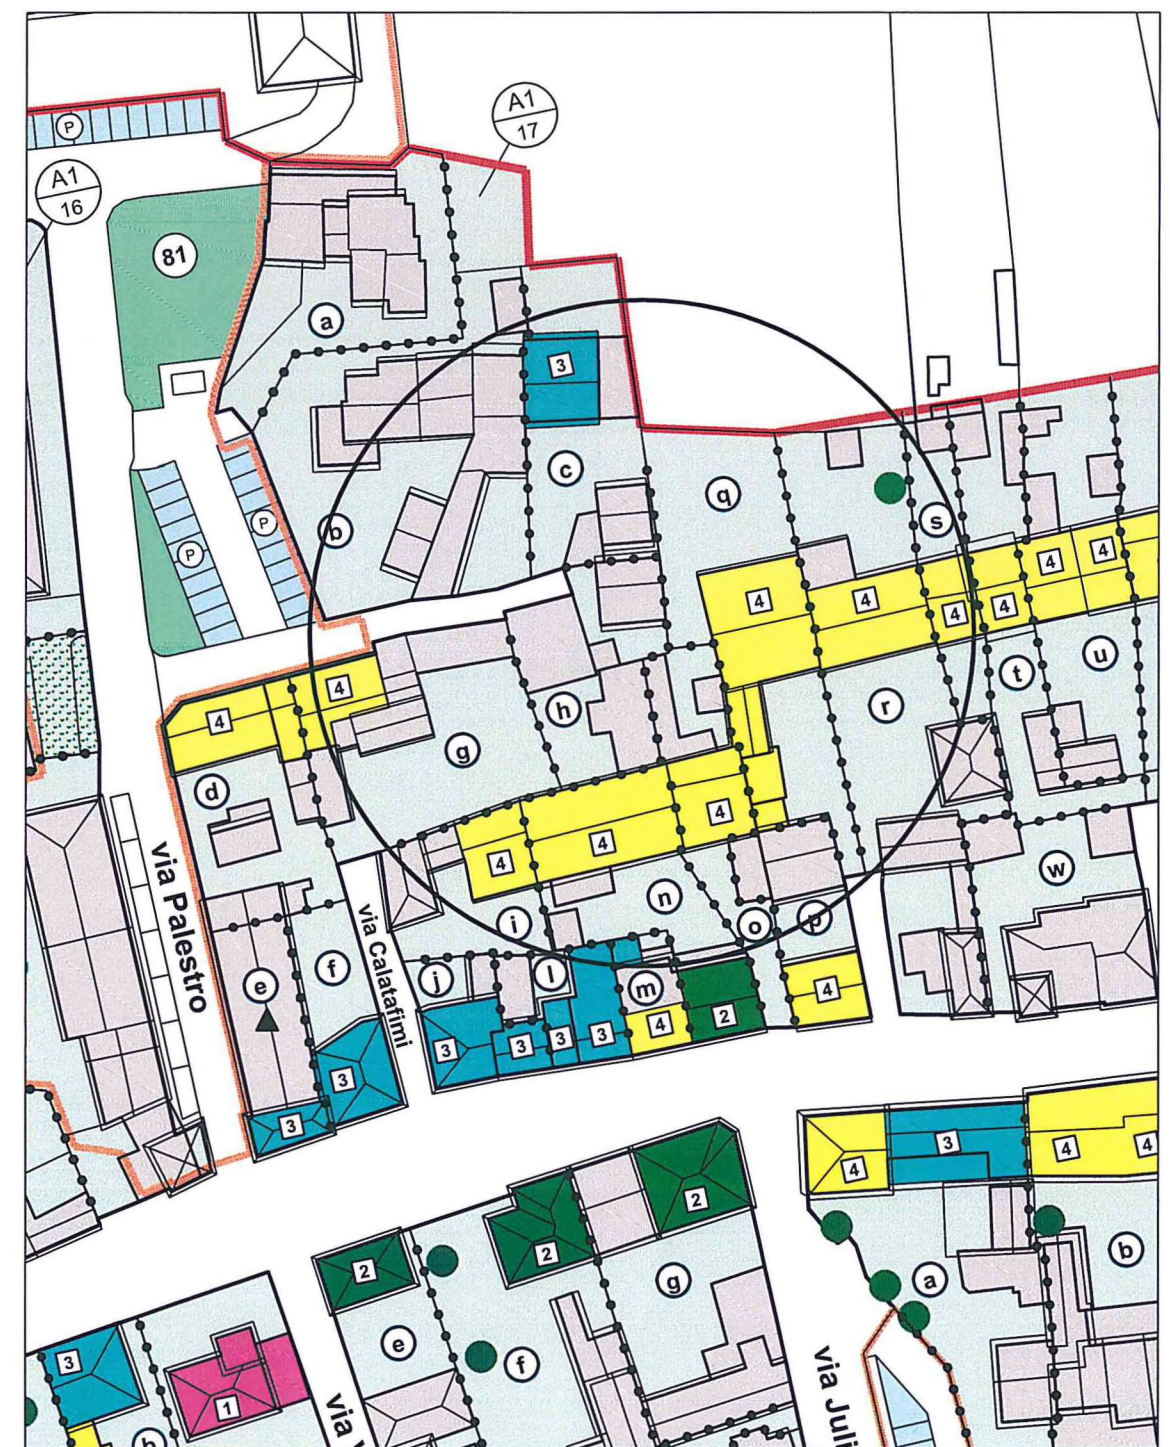


COMUNE DI SAN MARTINO DI LUPARI

PROVINCIA DI PADOVA


PIANO DEGLI INTERVENTI - VARIANTE 12

VARIANTE

NR. VARIANTE	DESCRIZIONE VARIANTE	STRALCIO TAV. 3.1
02	MODIFICA PERIMETRO U.M.I. IN Z.T.O. A1/17 h - h' A.T.O. 3	scala 1:2000

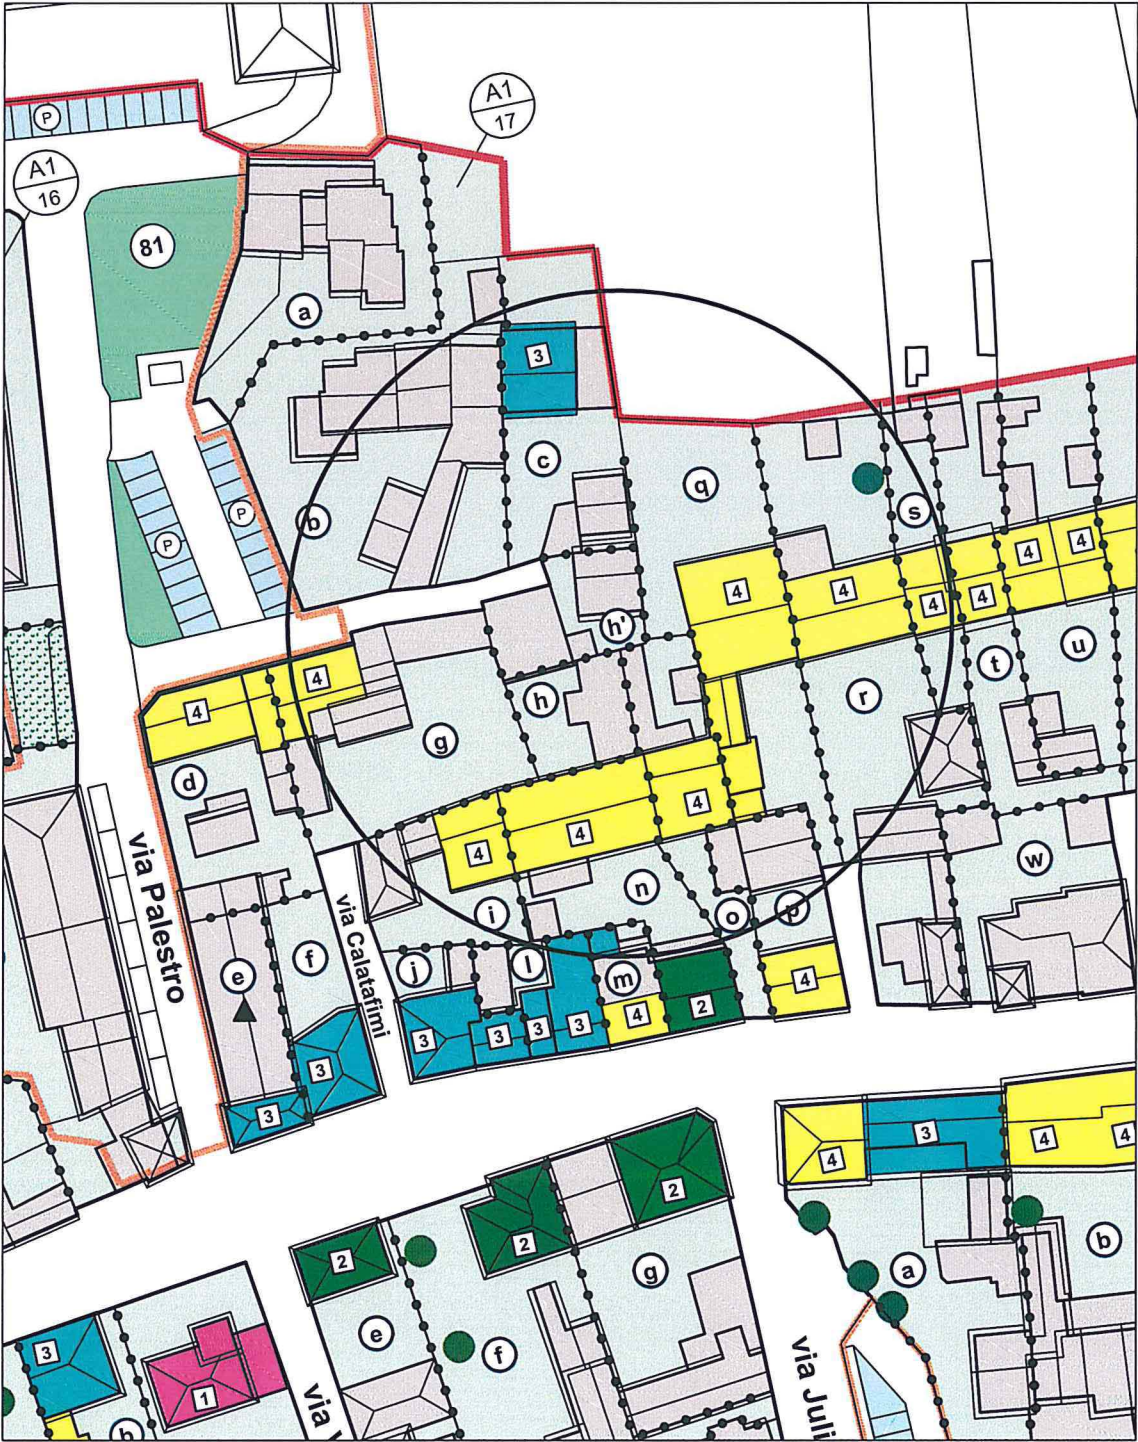

NR. VARIANTE 03	DESCRIZIONE VARIANTE STRALCIO LOTTO EDIFICABILE TIPO "A" IN Z.T.O. C1/6 - A.T.O. 5	STRALCIO TAV. 2.4 scala 1:2000
---	--	--

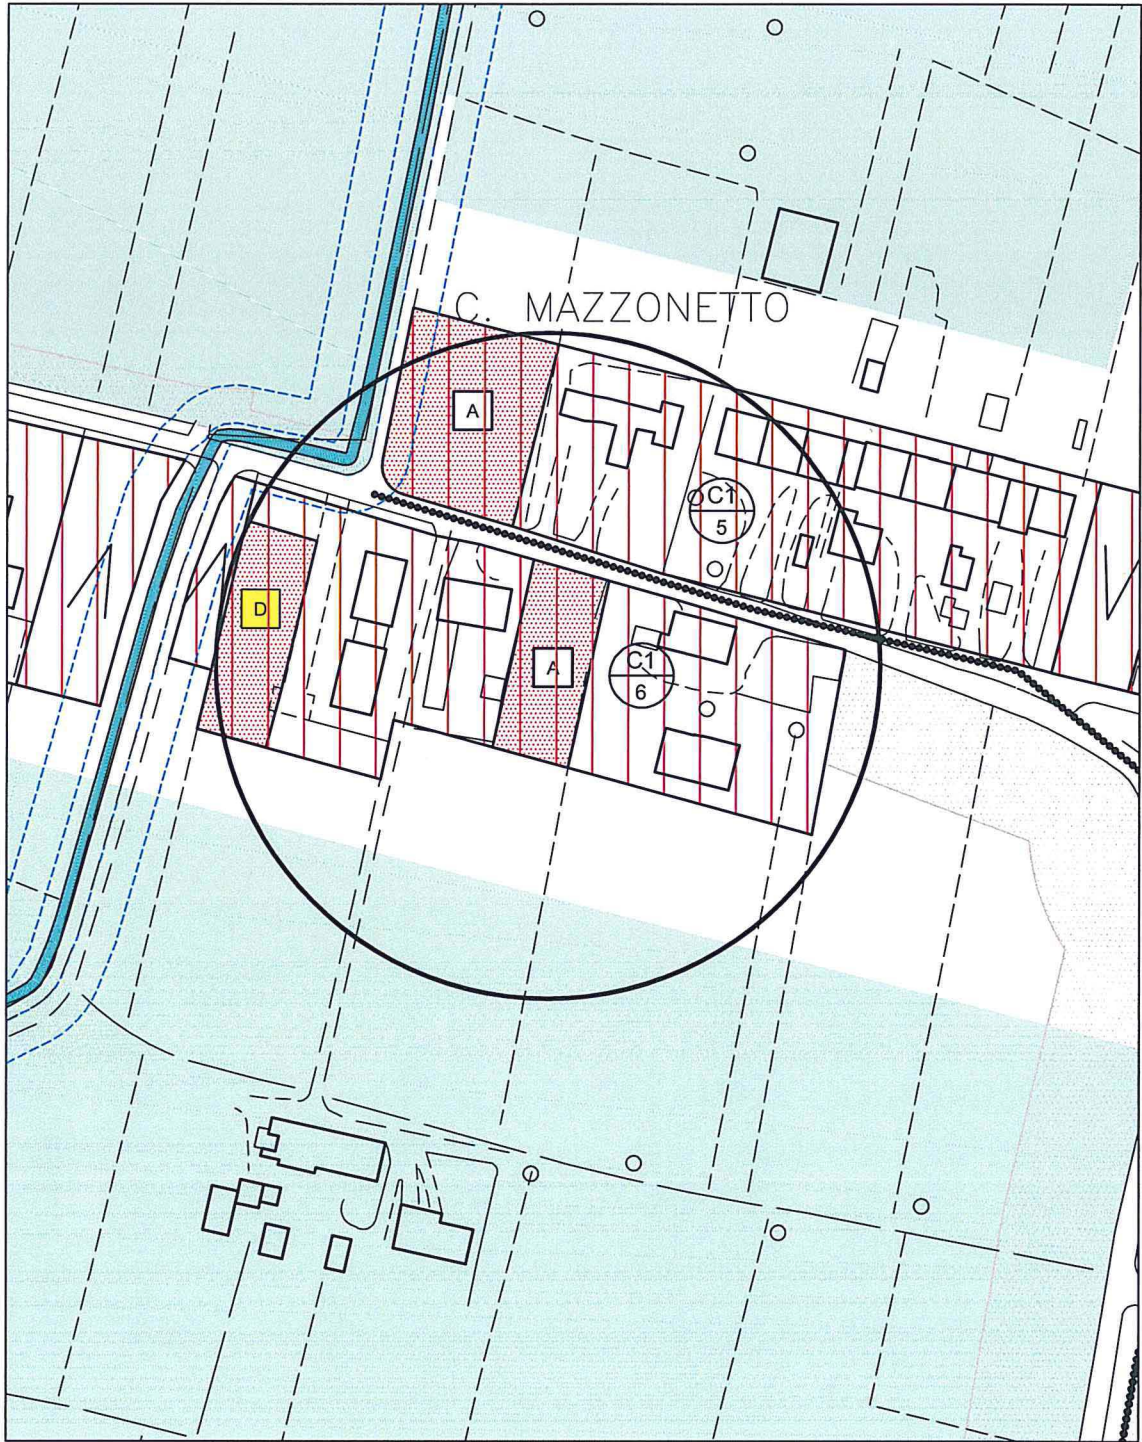

COMUNE DI SAN MARTINO DI LUPARI

PROVINCIA DI PADOVA

PIANO DEGLI INTERVENTI - VARIANTE 12

VARIANTE

NR. VARIANTE	DESCRIZIONE VARIANTE	STRALCIO TAV. 2.4
03	STRALCIO LOTTO EDIFICABILE TIPO "A" IN Z.T.O. C1/6 - A.T.O. 5	scala 1:2000



COMUNE DI SAN MARTINO DI LUPARI

PROVINCIA DI PADOVA

PIANO DEGLI INTERVENTI - VARIANTE 12

VIGENTE

NR. VARIANTE	DESCRIZIONE VARIANTE	STRALCIO TAV. 2.2
04	STRALCIO LOTTO EDIFICABILE TIPO "A" IN Z.T.O. B/24 - A.T.O. 1	scala 1:2000




COMUNE DI SAN MARTINO DI LUPARI

PROVINCIA DI PADOVA

PIANO DEGLI INTERVENTI - VARIANTE 12

VARIANTE

NR. VARIANTE	DESCRIZIONE VARIANTE	STRALCIO TAV. 2.2
04	STRALCIO LOTTO EDIFICABILE TIPO "A" IN Z.T.O. B/24 - A.T.O. 1	scala 1:2000

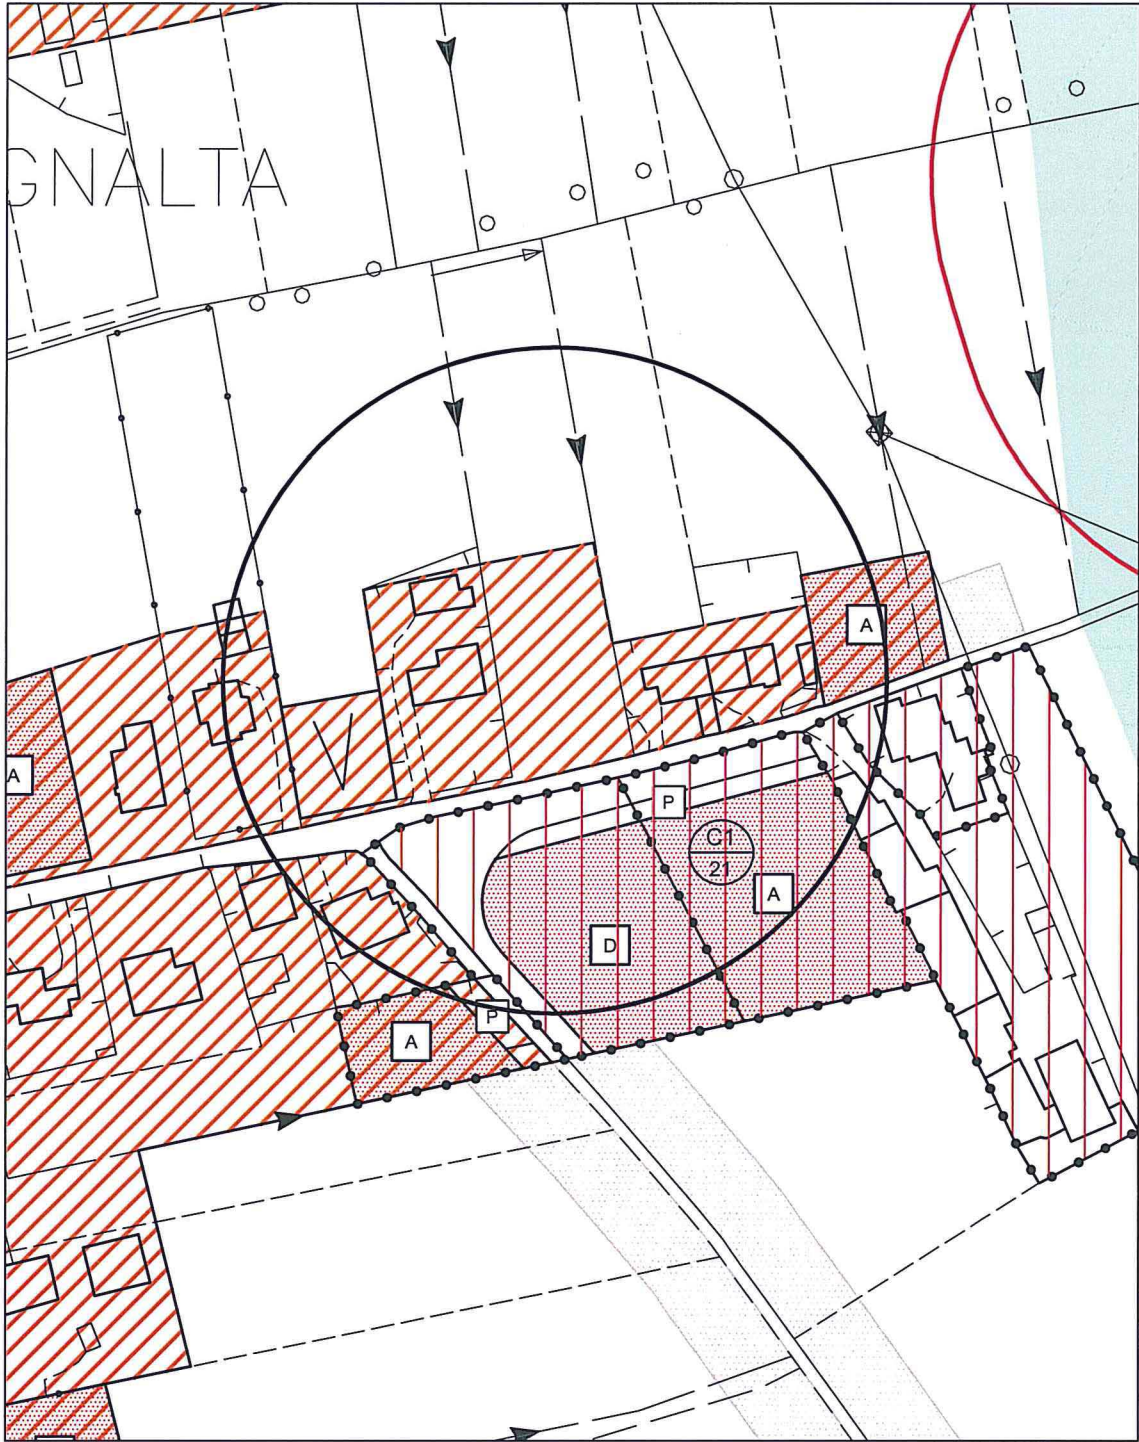


PROVINCIA DI PADOVA

VIGENTE

05

STRALCIO LOTTO EDIFICABILE TIPO "A"
E STRALCIO U.M.I. IN Z.T.O. C1/8 - A.T.O. 1

scala 1:2000

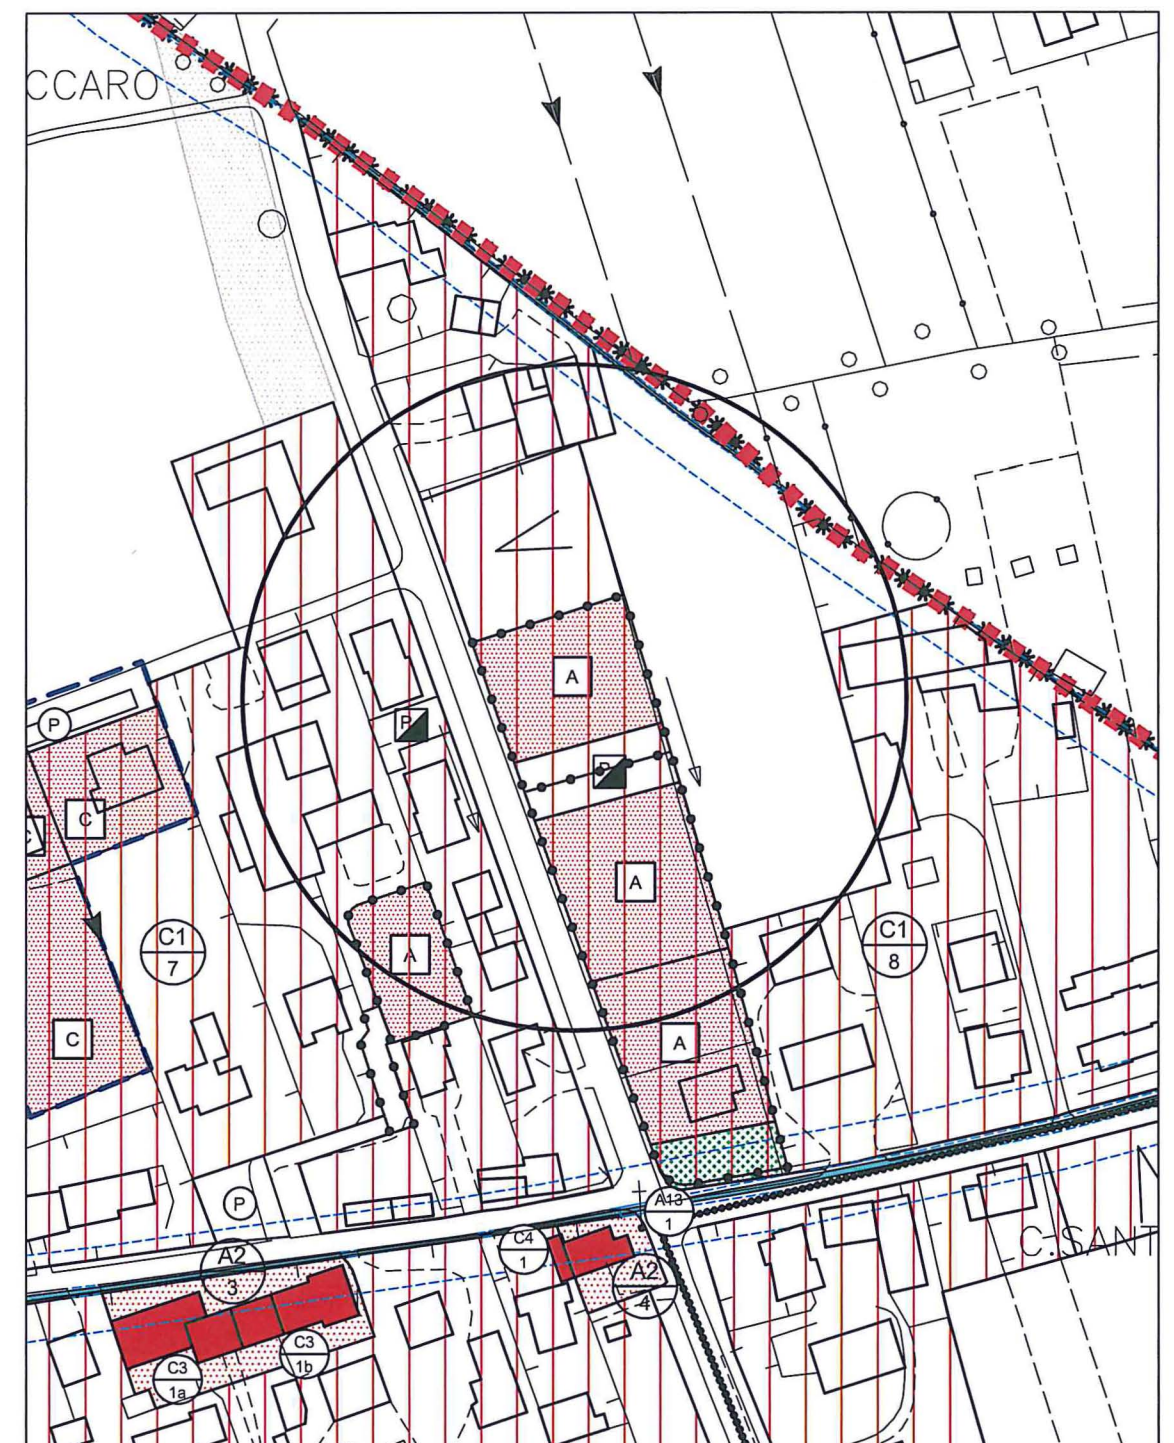


COMUNE DI SAN MARTINO DI LUPARI

PROVINCIA DI PADOVA

PIANO DEGLI INTERVENTI - VARIANTE 12

VARIANTE

NR. VARIANTE	DESCRIZIONE VARIANTE	STRALCIO TAV. 2.1
05	STRALCIO LOTTO EDIFICABILE TIPO "A" E STRALCIO U.M.I. IN Z.T.O. C1/8 - A.T.O. 1	scala 1:2000

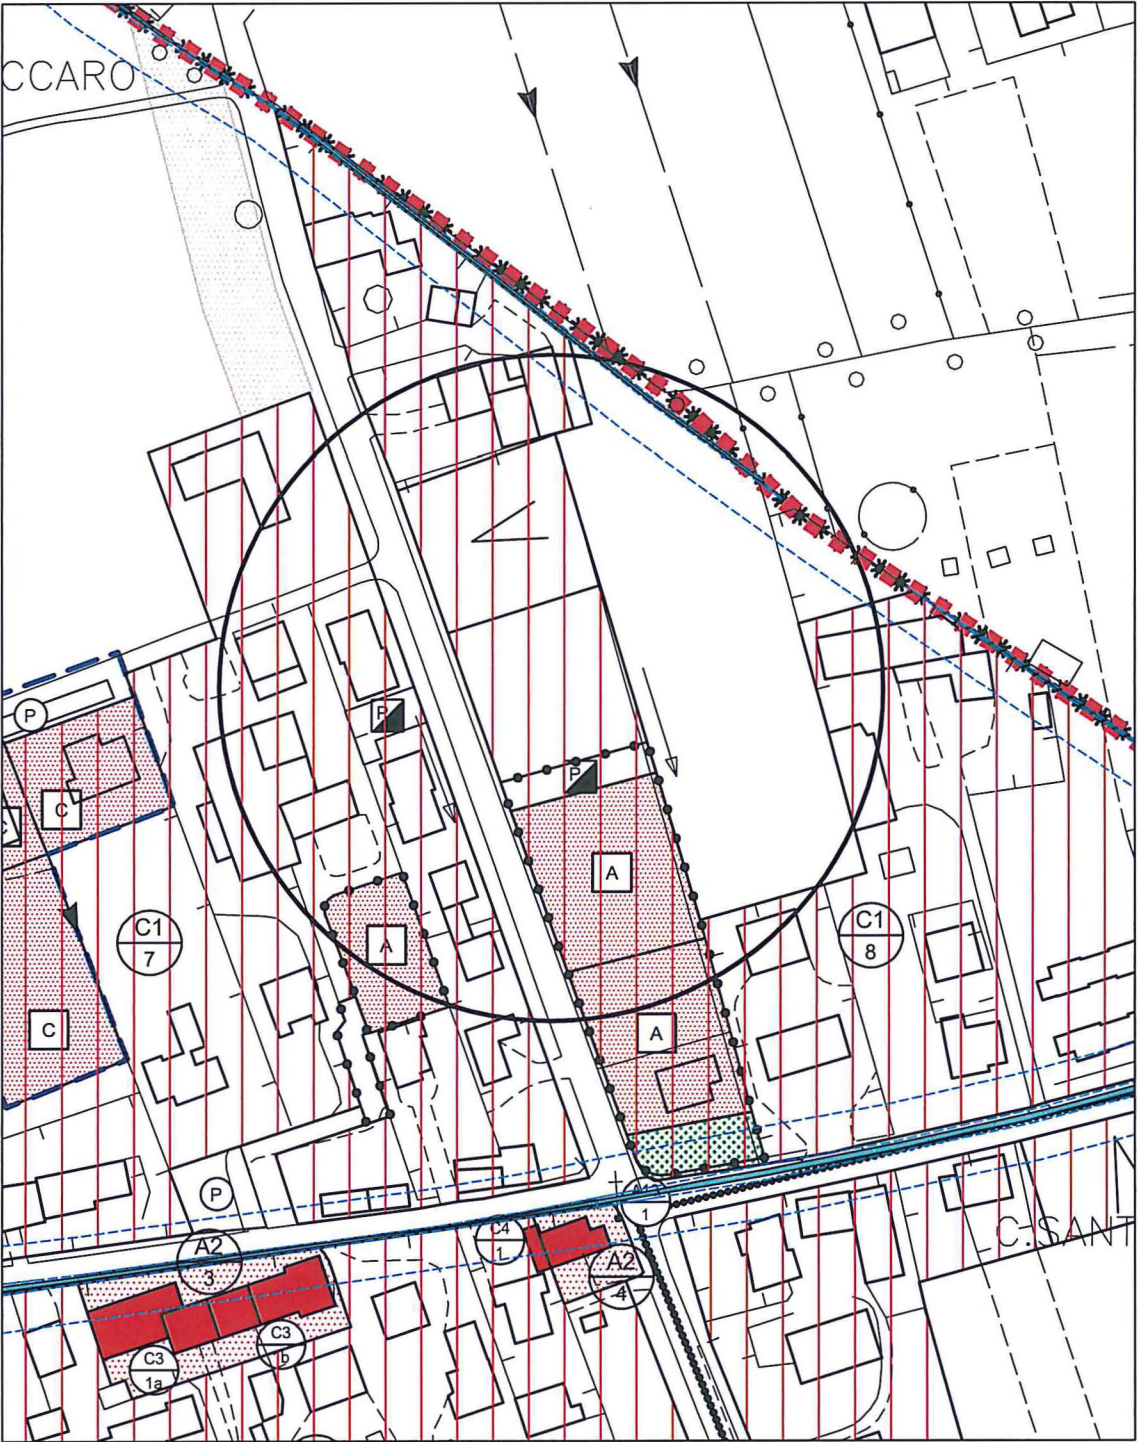

COMUNE DI SAN MARTINO DI LUPARI

PROVINCIA DI PADOVA

PIANO DEGLI INTERVENTI - VARIANTE 12

VIGENTE

NR.
VARIANTE


06

DESCRIZIONE VARIANTE

STRALCIO SCHEDA ATTIVITA' PRODUTTIVA E
RICLASSIFICAZIONE Z.T.O. D3/5
CON VERDE PRIVATO - A.T.O. 2

STRALCIO TAV. 2.2

scala 1:2000

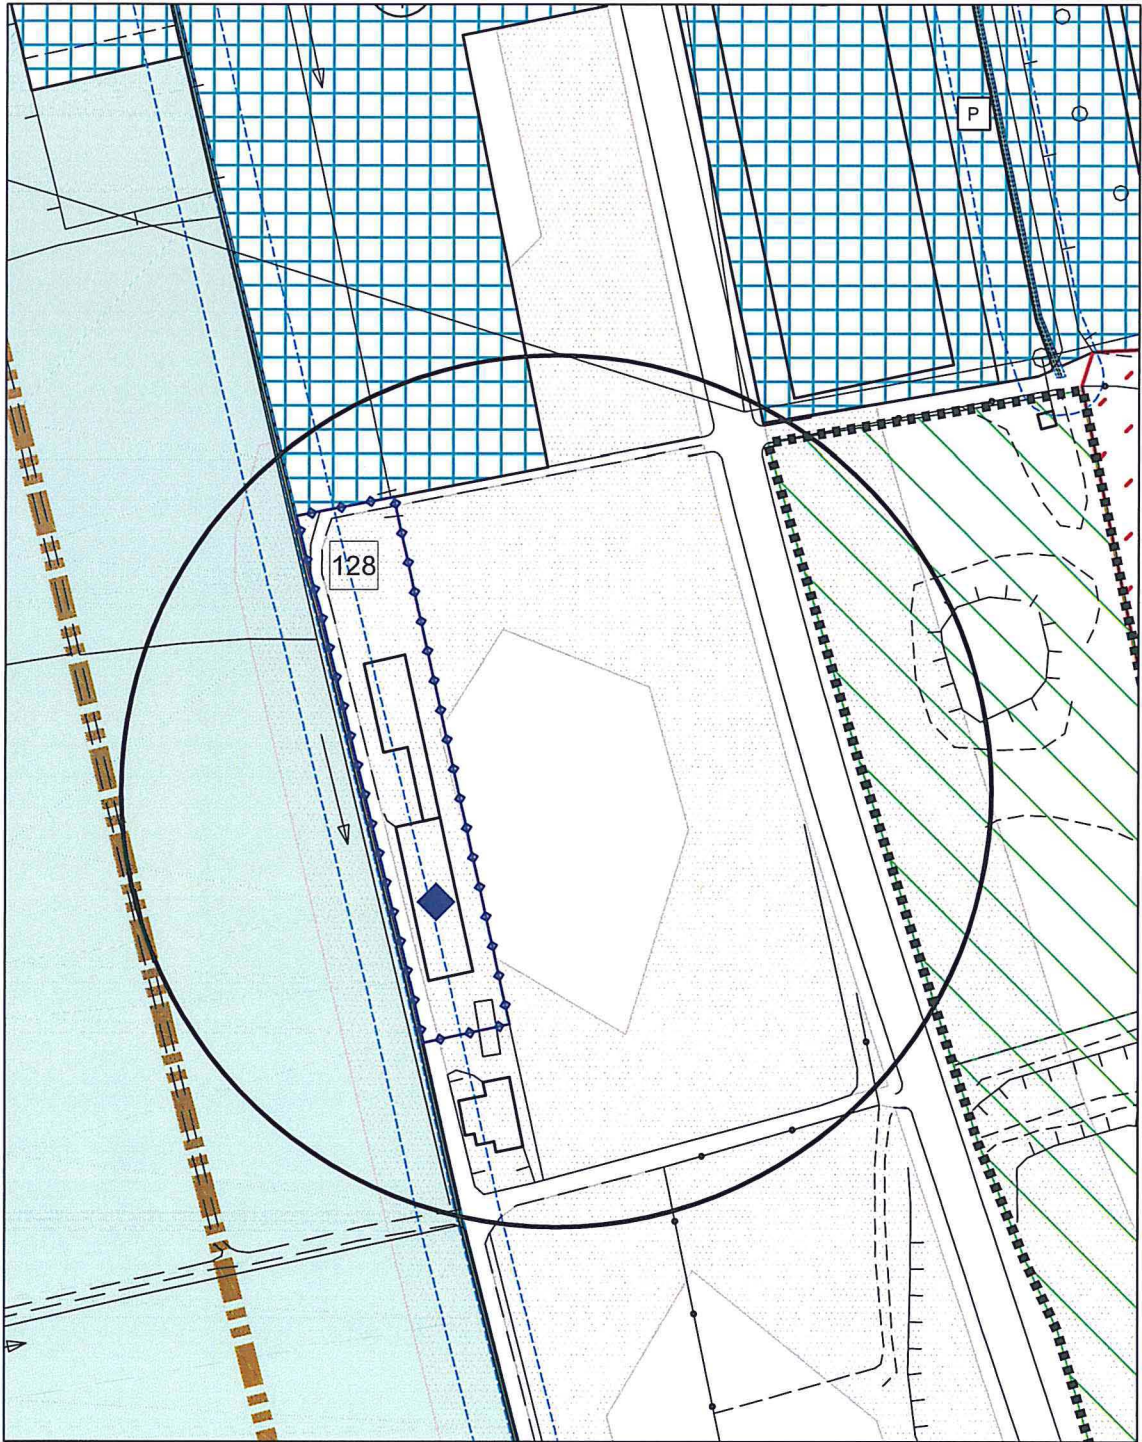


COMUNE DI SAN MARTINO DI LUPARI

PIANO DEGLI INTERVENTI - VARIANTE 12

PROVINCIA DI PADOVA

VARIANTE

NR. VARIANTE 06	DESCRIZIONE VARIANTE STRALCIO SCHEDA ATTIVITA' PRODUTTIVA E RICLASSIFICAZIONE Z.T.O. D3/10 CON VERDE PRIVATO - A.T.O. 2	STRALCIO TAV. 2.2
		scala 1:2000

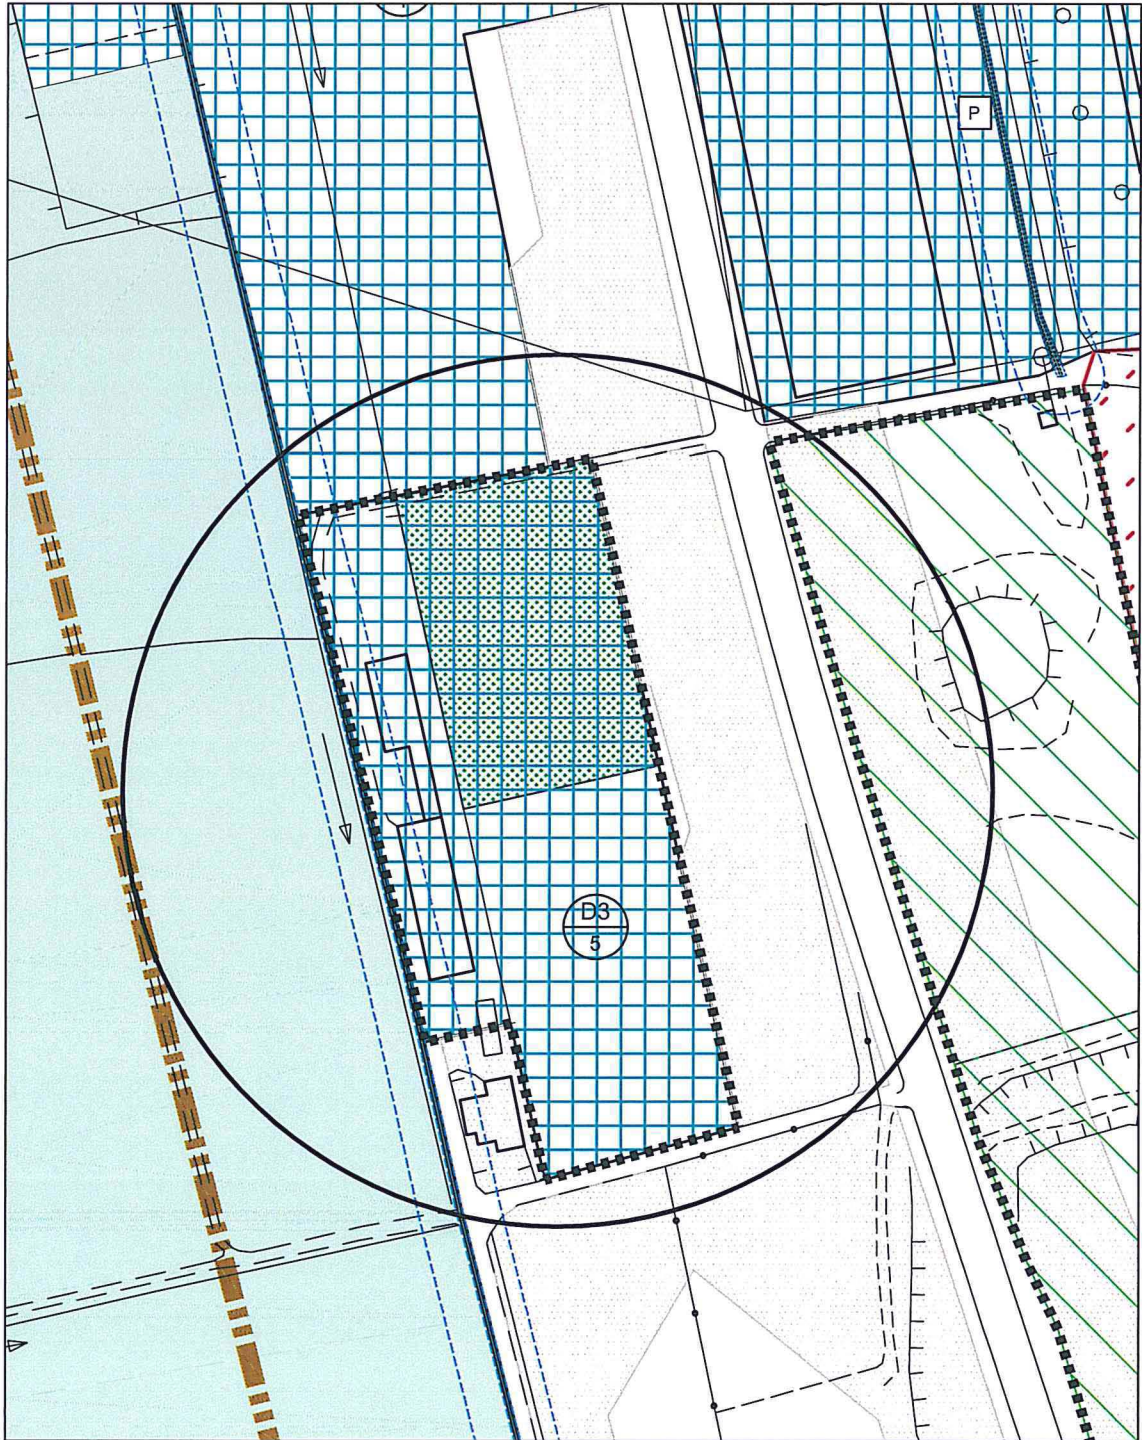


COMUNE DI SAN MARTINO DI LUPARI

PROVINCIA DI PADOVA

PIANO DEGLI INTERVENTI - VARIANTE 12

VIGENTE

NR. VARIANTE	DESCRIZIONE VARIANTE	STRALCIO TAV. 2.1
07	DA Z.T.O. E A Z.T.O. C1/5 CON LOTTO EDIFICABILE TIPO "D" AREA F4 PARCHEGGIO E VIABILITA' A.T.O. 1	scala 1:2000

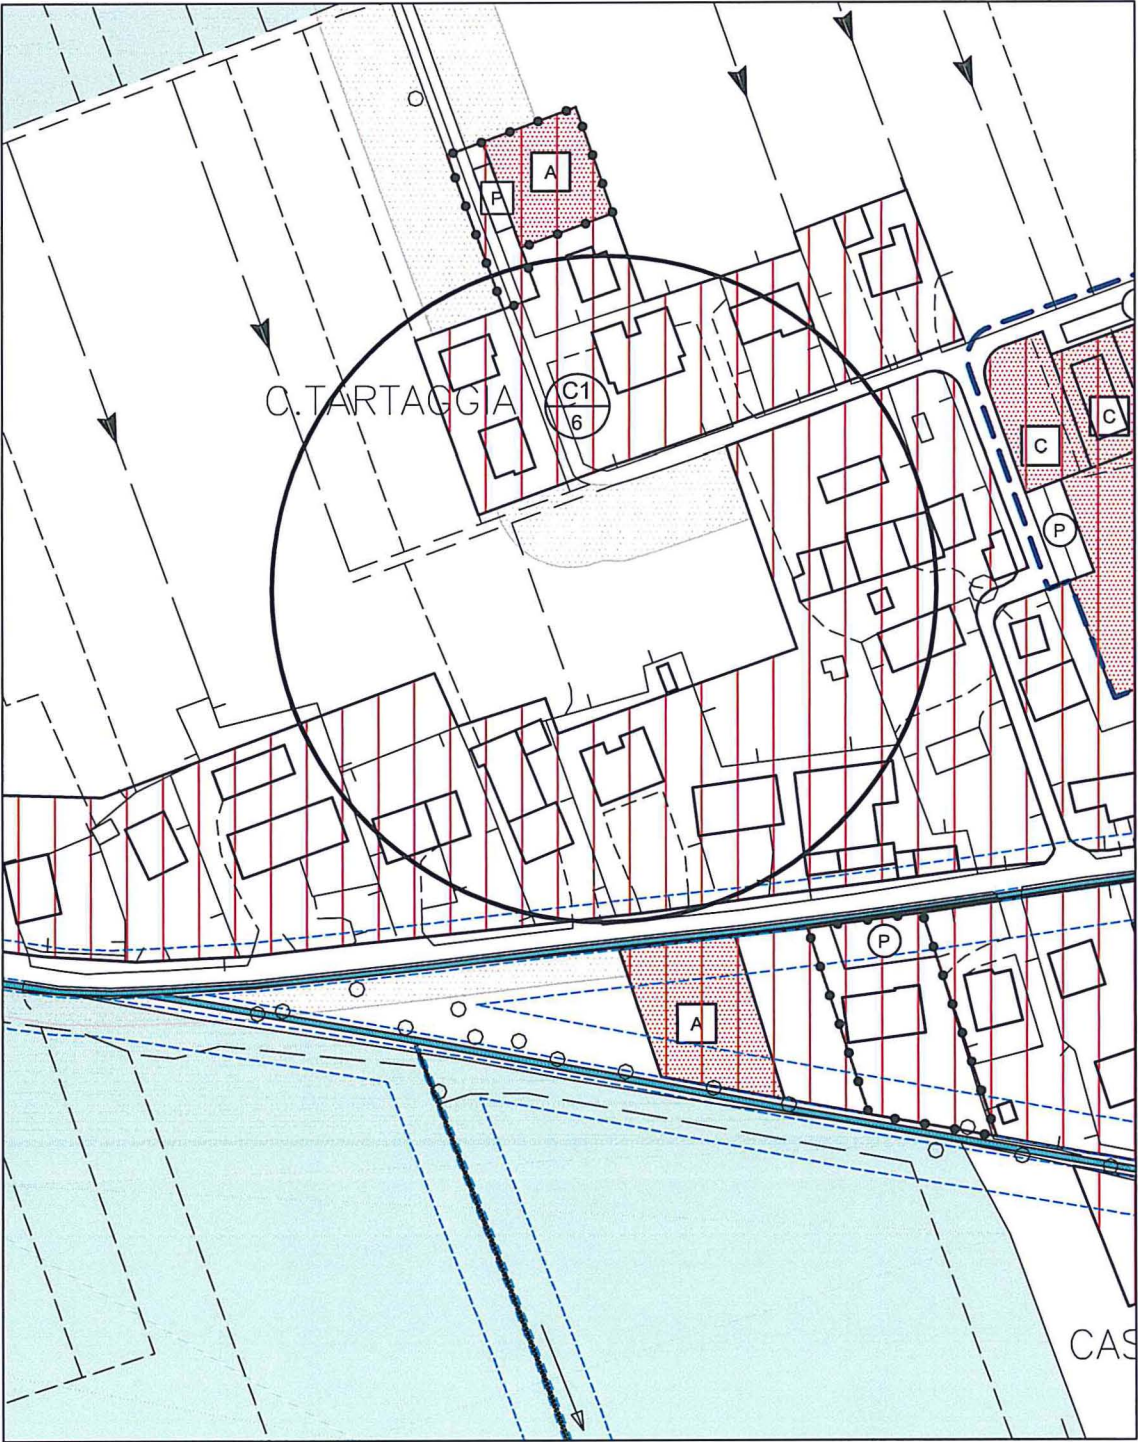


COMUNE DI SAN MARTINO DI LUPARI

PROVINCIA DI PADOVA

PIANO DEGLI INTERVENTI - VARIANTE 12

VARIANTE

NR. VARIANTE	DESCRIZIONE VARIANTE	STRALCIO TAV. 2.1
07	DA Z.T.O. E A Z.T.O. C1/5 CON LOTTO EDIFICABILE TIPO "D" AREA F4 PARCHEGGIO E VIABILITA' A.T.O. 1	scala 1:2000

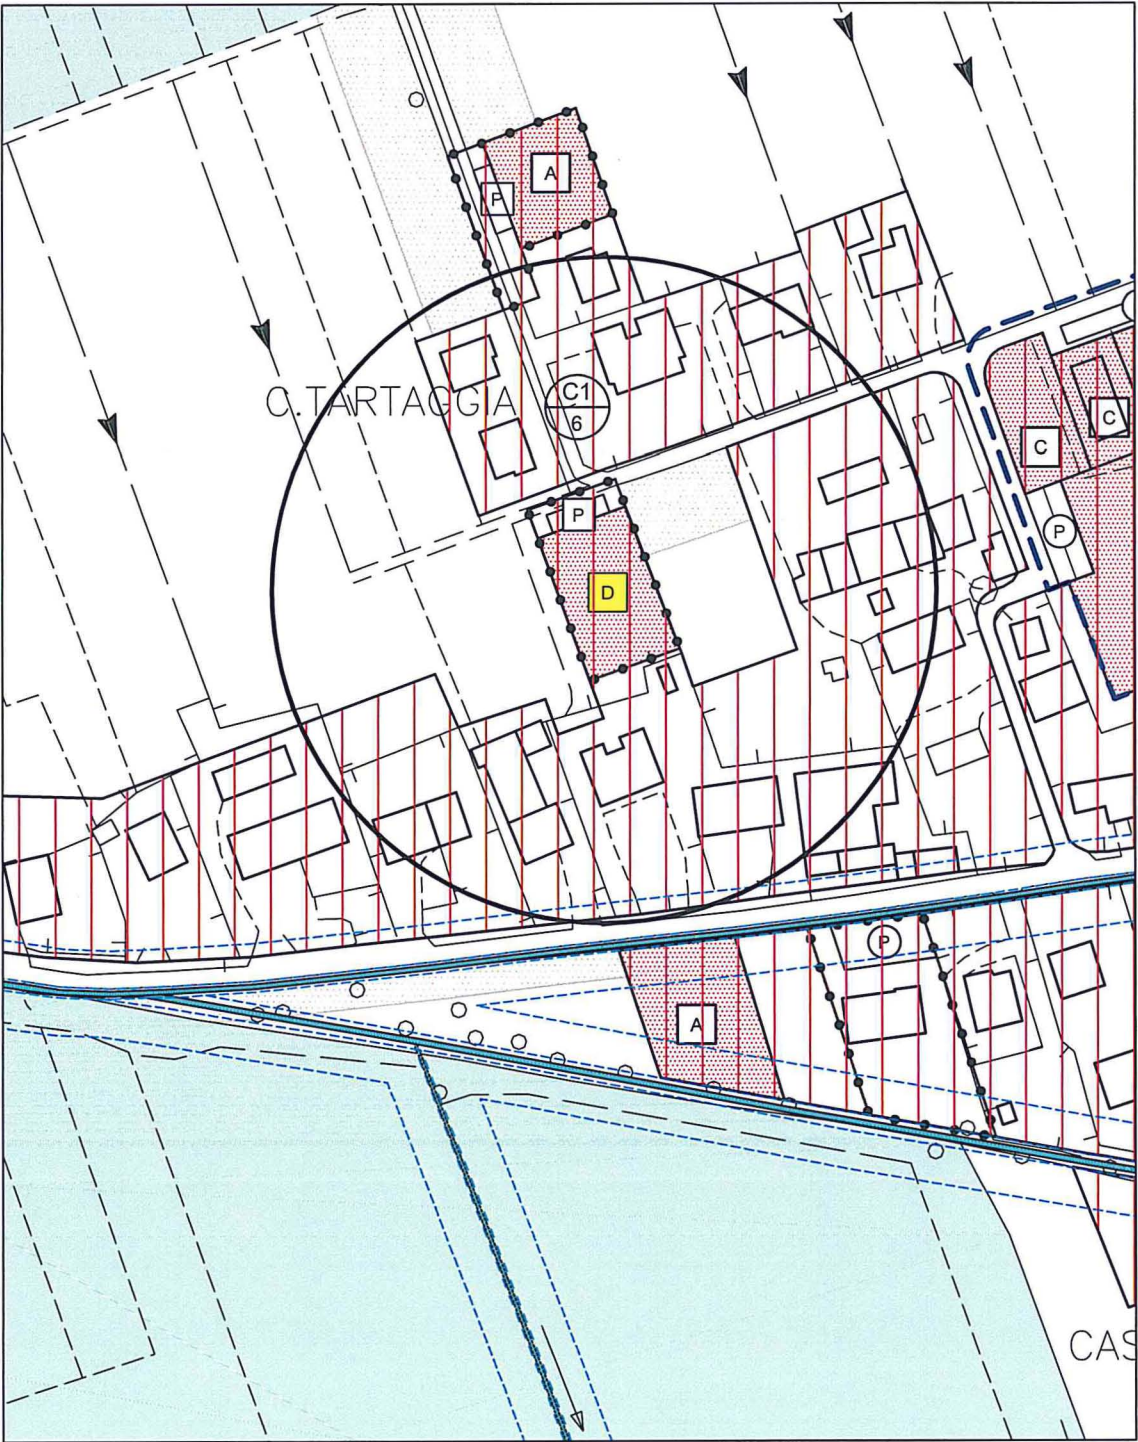

COMUNE DI SAN MARTINO DI LUPARI
PROVINCIA DI PADOVA
PIANO DEGLI INTERVENTI - VARIANTE 12

VIGENTE

NR.
VARIANTE


08a

STRALCIO TAV. 2.3

scala 1:2000

DESCRIZIONE VARIANTI

- A) da Z.T.O. E - F3 a Z.T.O. D1/7 - D1/8
- B) da Z.T.O. E a Z.T.O. F4 parcheggio pubblico
- C) da Z.T.O. E - F3 a verde privato
- D) da Z.T.O. E a Z.T.O. F3 verde pubblico
- E) da Z.T.O. D1 a viabilità
- F) da Z.T.O. E a viabilità
- G) da Z.T.O. D1 a F4 parcheggio pubblico
- H) da Z.T.O. F3 verde pubblico a F4 parcheggio pubblico
- I) da Z.T.O. D7/1 a viabilità
- L) da Z.T.O. E - F3 ad area demaniale (scolo)

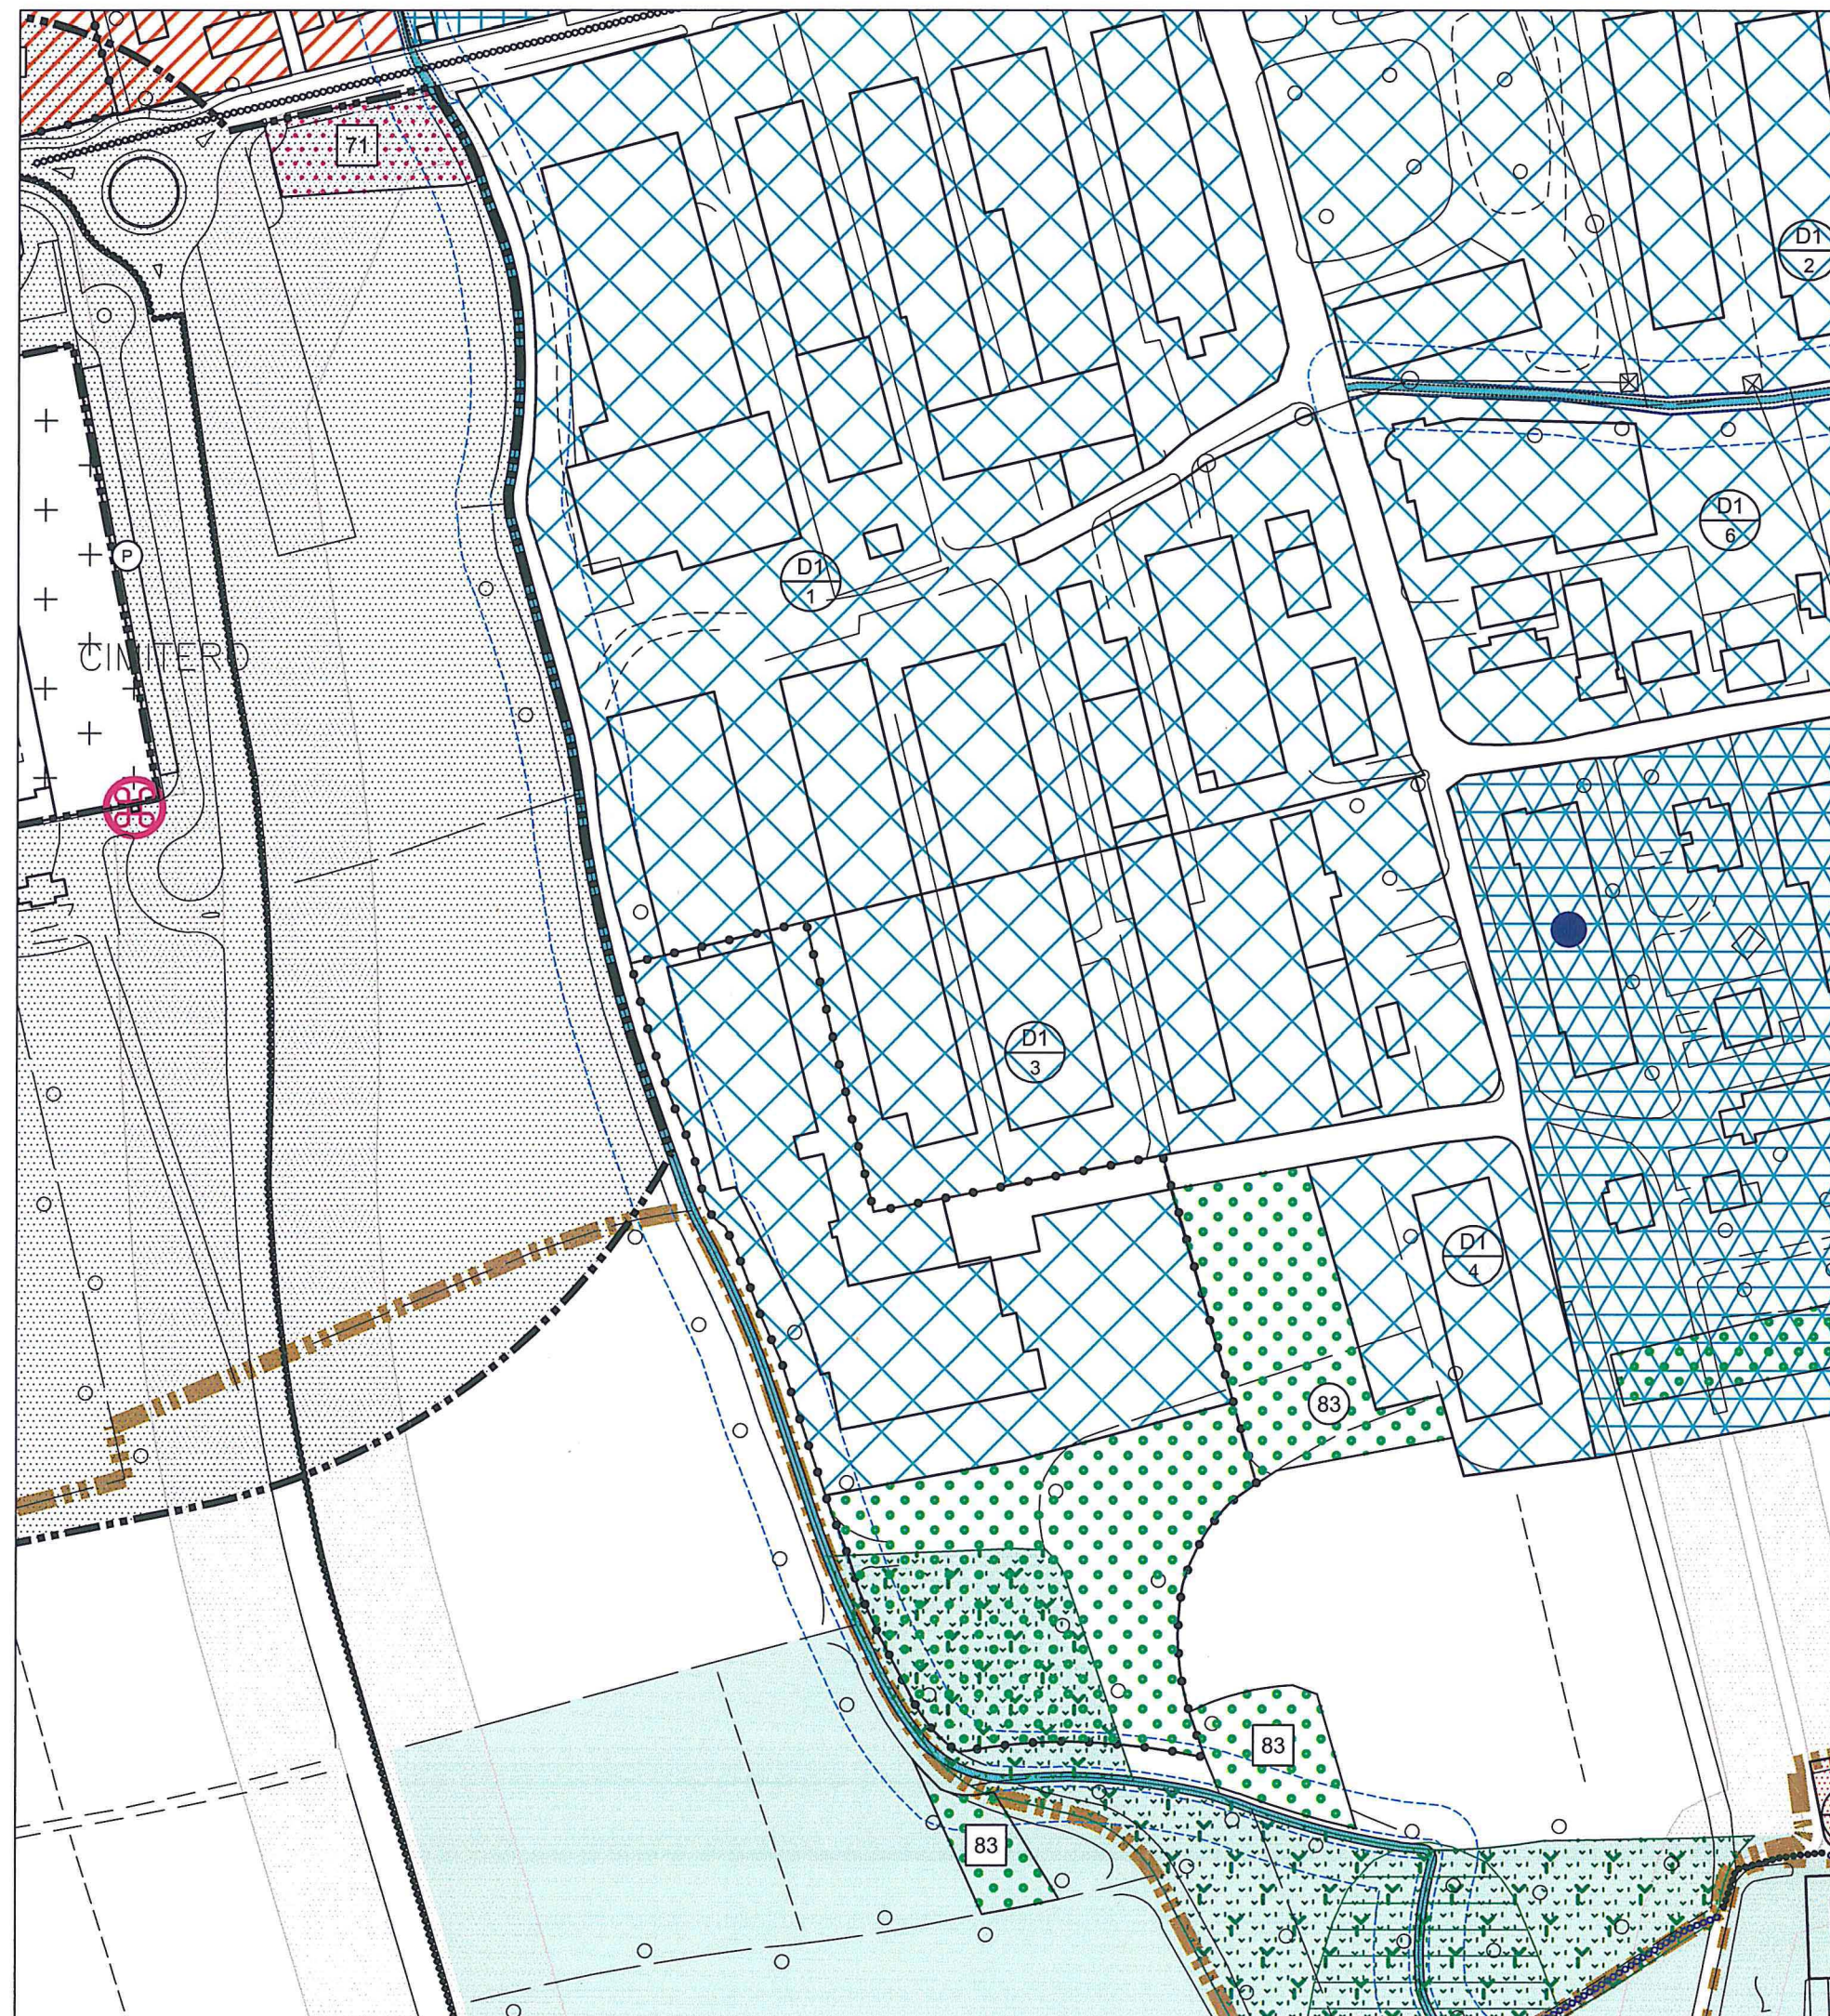

COMUNE DI SAN MARTINO DI LUPARI
PROVINCIA DI PADOVA
PIANO DEGLI INTERVENTI - VARIANTE 12
VARIANTE

NR.
VARIANTE


08a

STRALCIO TAV. 2.3

scala 1:2000

DESCRIZIONE VARIANTI

- A) da Z.T.O. E - F3 a Z.T.O. D1/7 - D1/8
- B) da Z.T.O. E a Z.T.O. F4 parcheggio pubblico
- C) da Z.T.O. E - F3 a verde privato per
- D) da Z.T.O. E a Z.T.O. F3 verde pubblico per
- E) da Z.T.O. D1 a viabilità
- F) da Z.T.O. E a viabilità
- G) da Z.T.O. D1 a F4 parcheggio pubblico
- H) da Z.T.O. F3 verde pubblico a F4 parcheggio pubblico
- I) da Z.T.O. D7/1 a viabilità
- L) da Z.T.O. E - F3 ad area demaniale (scolo)

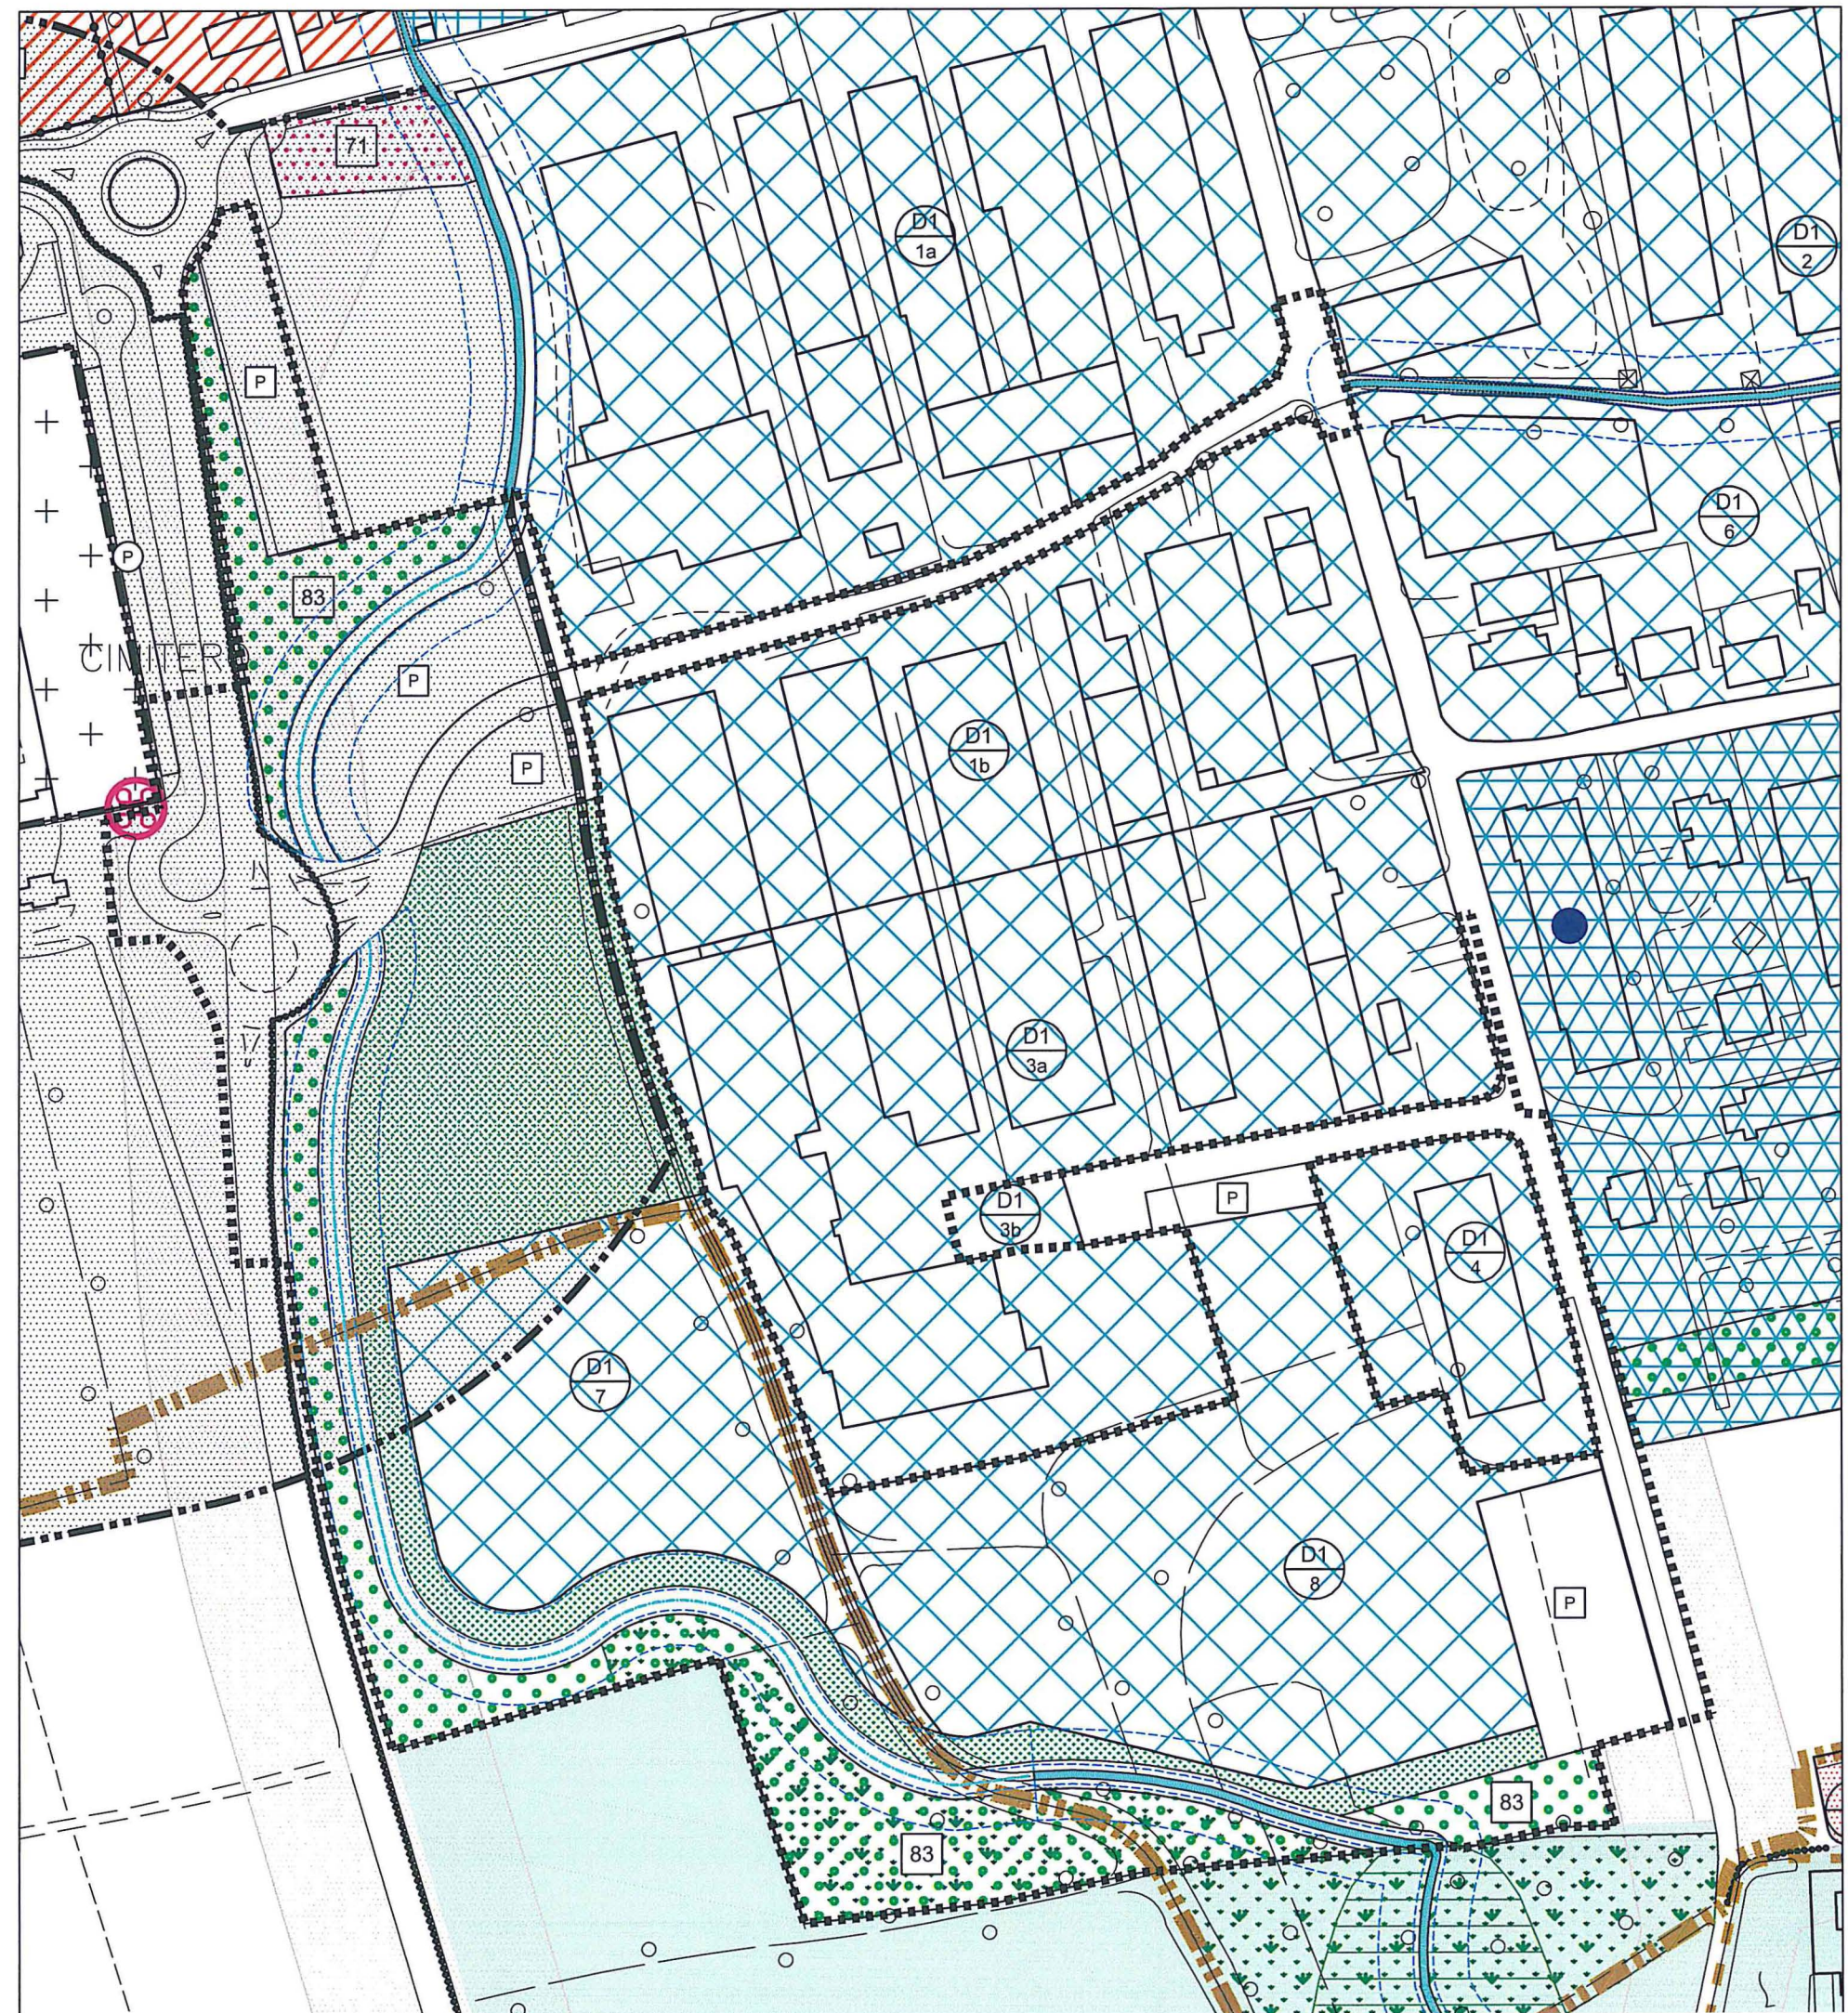

COMUNE DI SAN MARTINO DI LUPARI
PROVINCIA DI PADOVA
PIANO DEGLI INTERVENTI - VARIANTE 12
INDIVIDUAZIONE VARIANTI

NR.
VARIANTE


08a

STRALCIO TAV. 2.3

scala 1:2000

DESCRIZIONE VARIANTI

- A** da Z.T.O. E - F3 a Z.T.O. D1/7 - D1/8 m² 30.000
B da Z.T.O. E a Z.T.O. F4 parcheggio pubblico per m² 8.820
C da Z.T.O. E - F3 a verde privato per m² 13.400
D da Z.T.O. E a Z.T.O. F3 verde pubblico per m² 12.000
E da Z.T.O. D1 a viabilità per m² 1.400
F da Z.T.O. E a viabilità per m² 2.800
G da Z.T.O. D1 a F4 parcheggio pubblico per m² 100
H da Z.T.O. F3 verde pubblico a F4 parcheggio pubblico per m² 470
I da Z.T.O. D7/1 a viabilità per m² 840
L da Z.T.O. E - F3 ad area demaniale (scolo) per m² 5.200

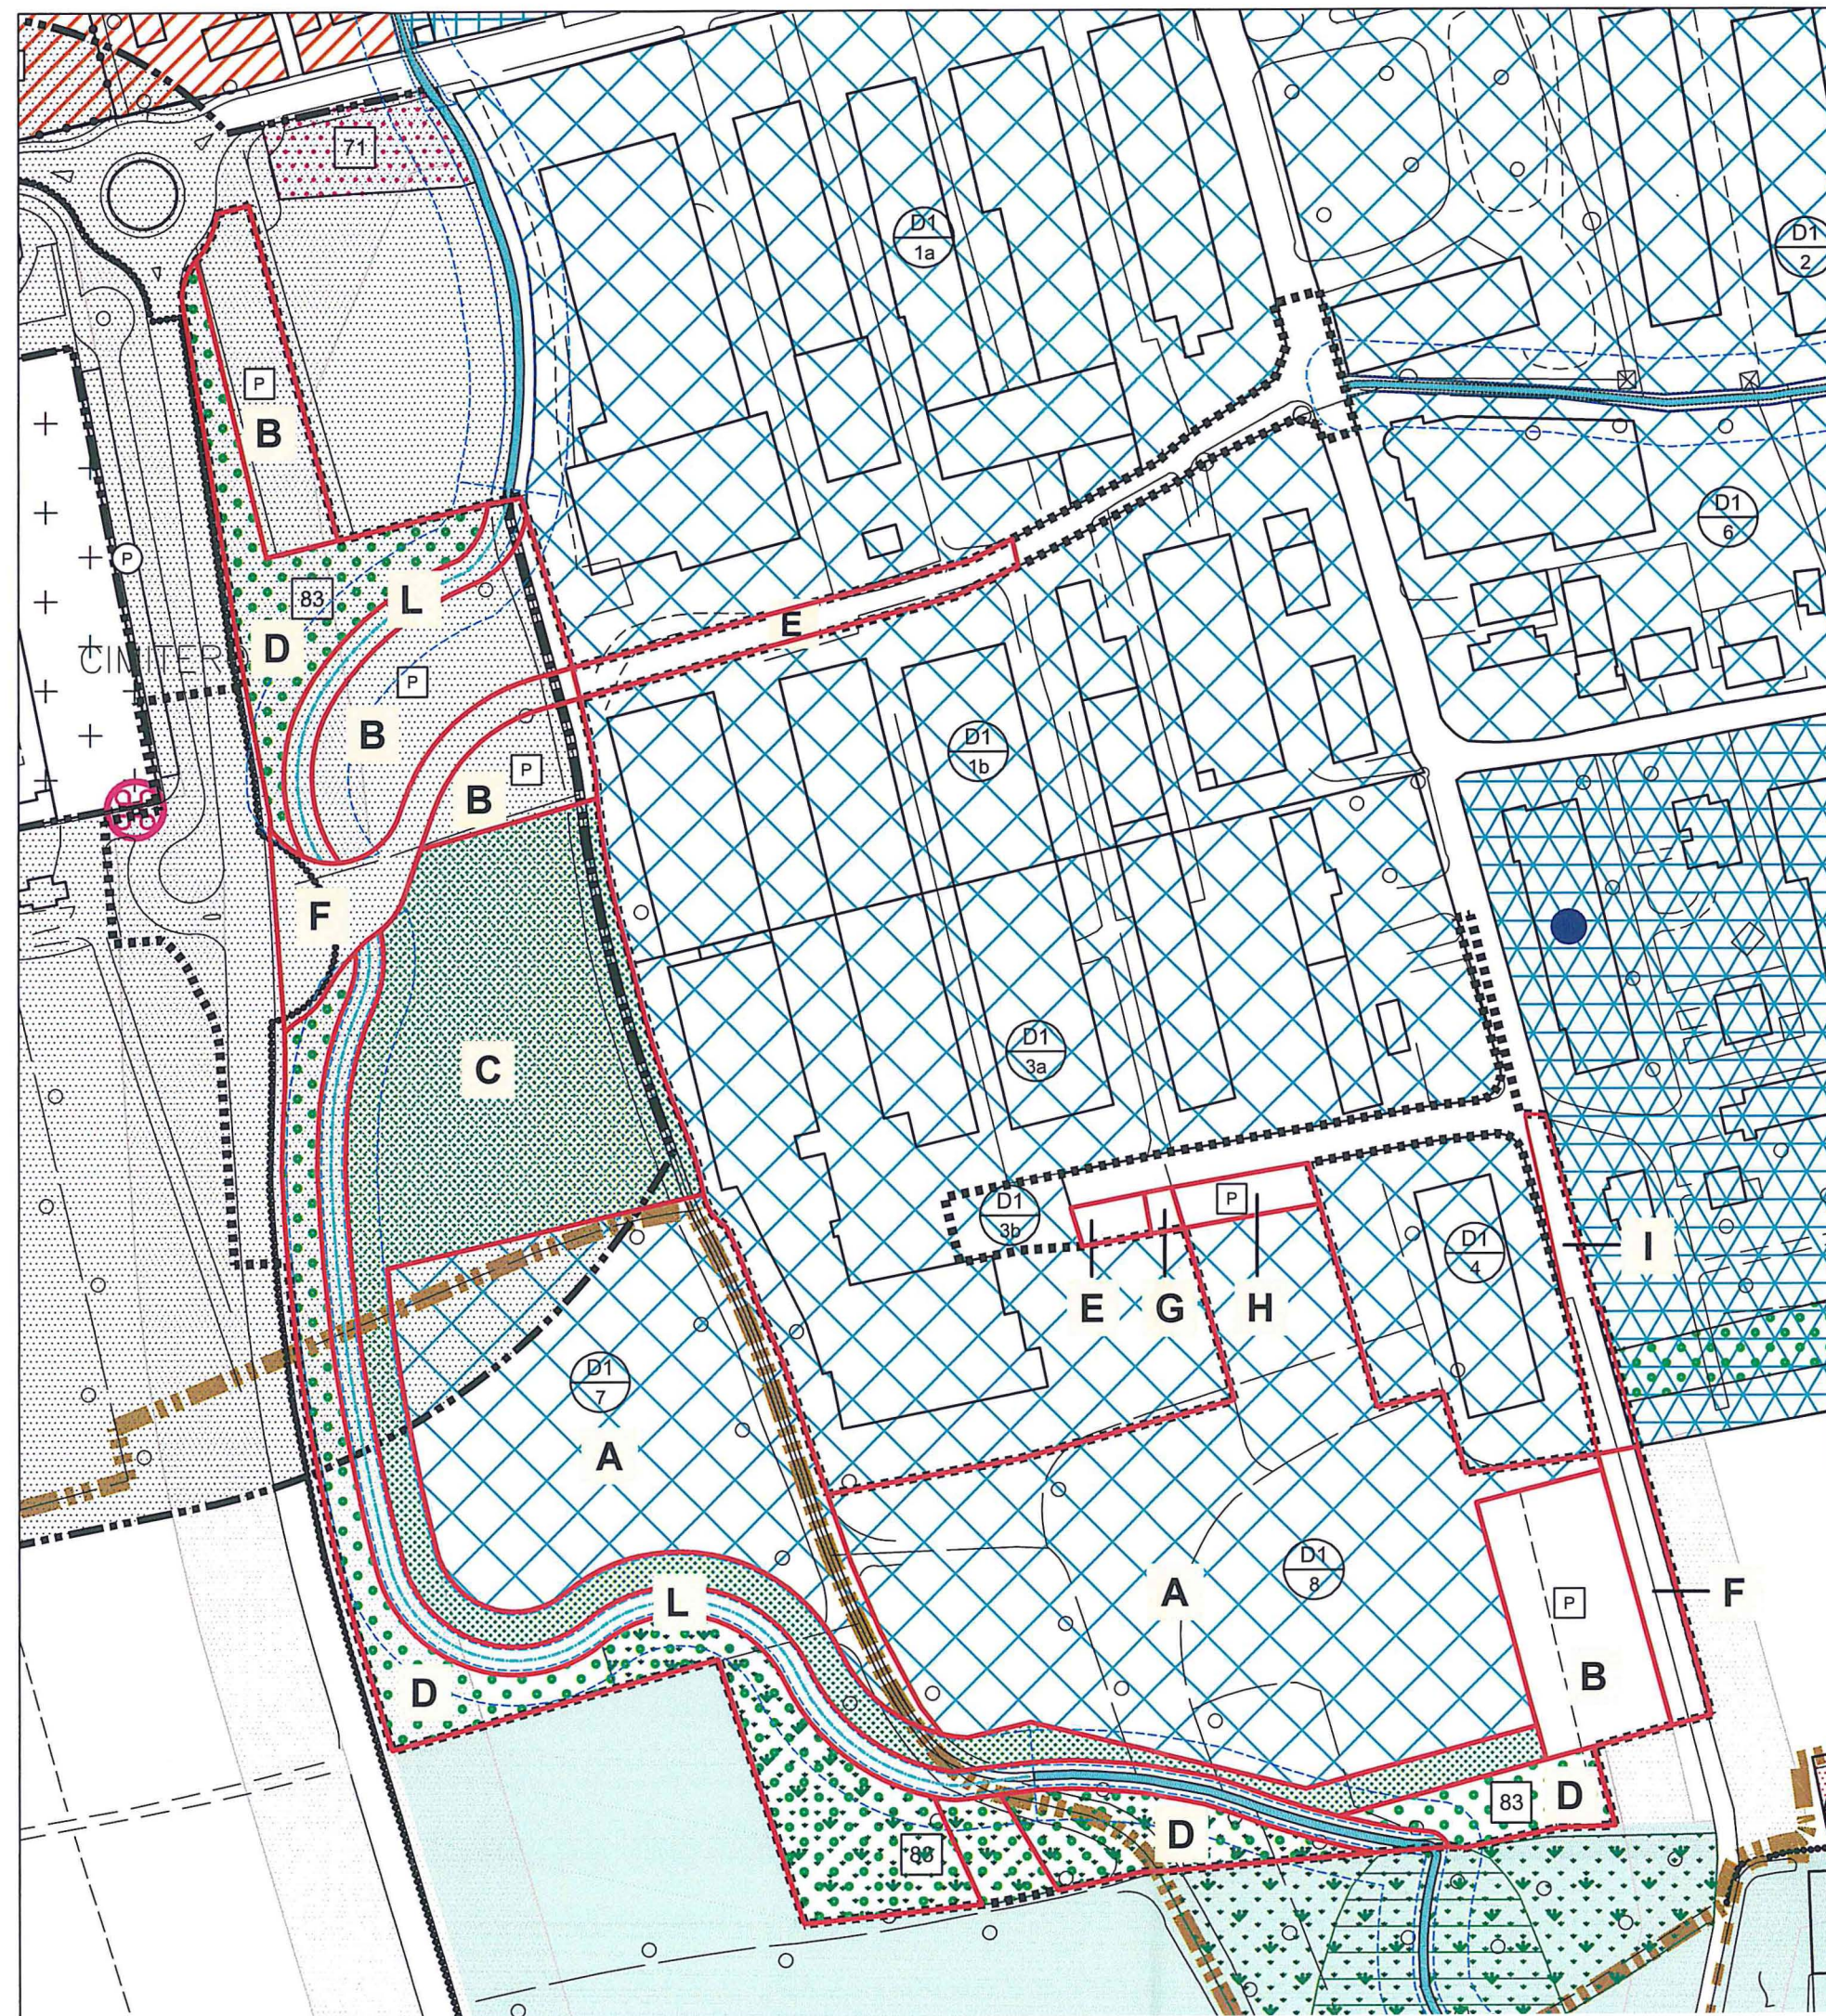


COMUNE DI SAN MARTINO DI LUPARI

PROVINCIA DI PADOVA

PIANO DEGLI INTERVENTI - VARIANTE 12

VIGENTE

NR. VARIANTE 08b	DESCRIZIONE VARIANTE INDIVIDUAZIONE DI DUE LOTTI EDIFICABILI TIPO "D" IN Z.T.O. B/63 - A.T.O. 3	STRALCIO TAV. 2.3
		scala 1:2000

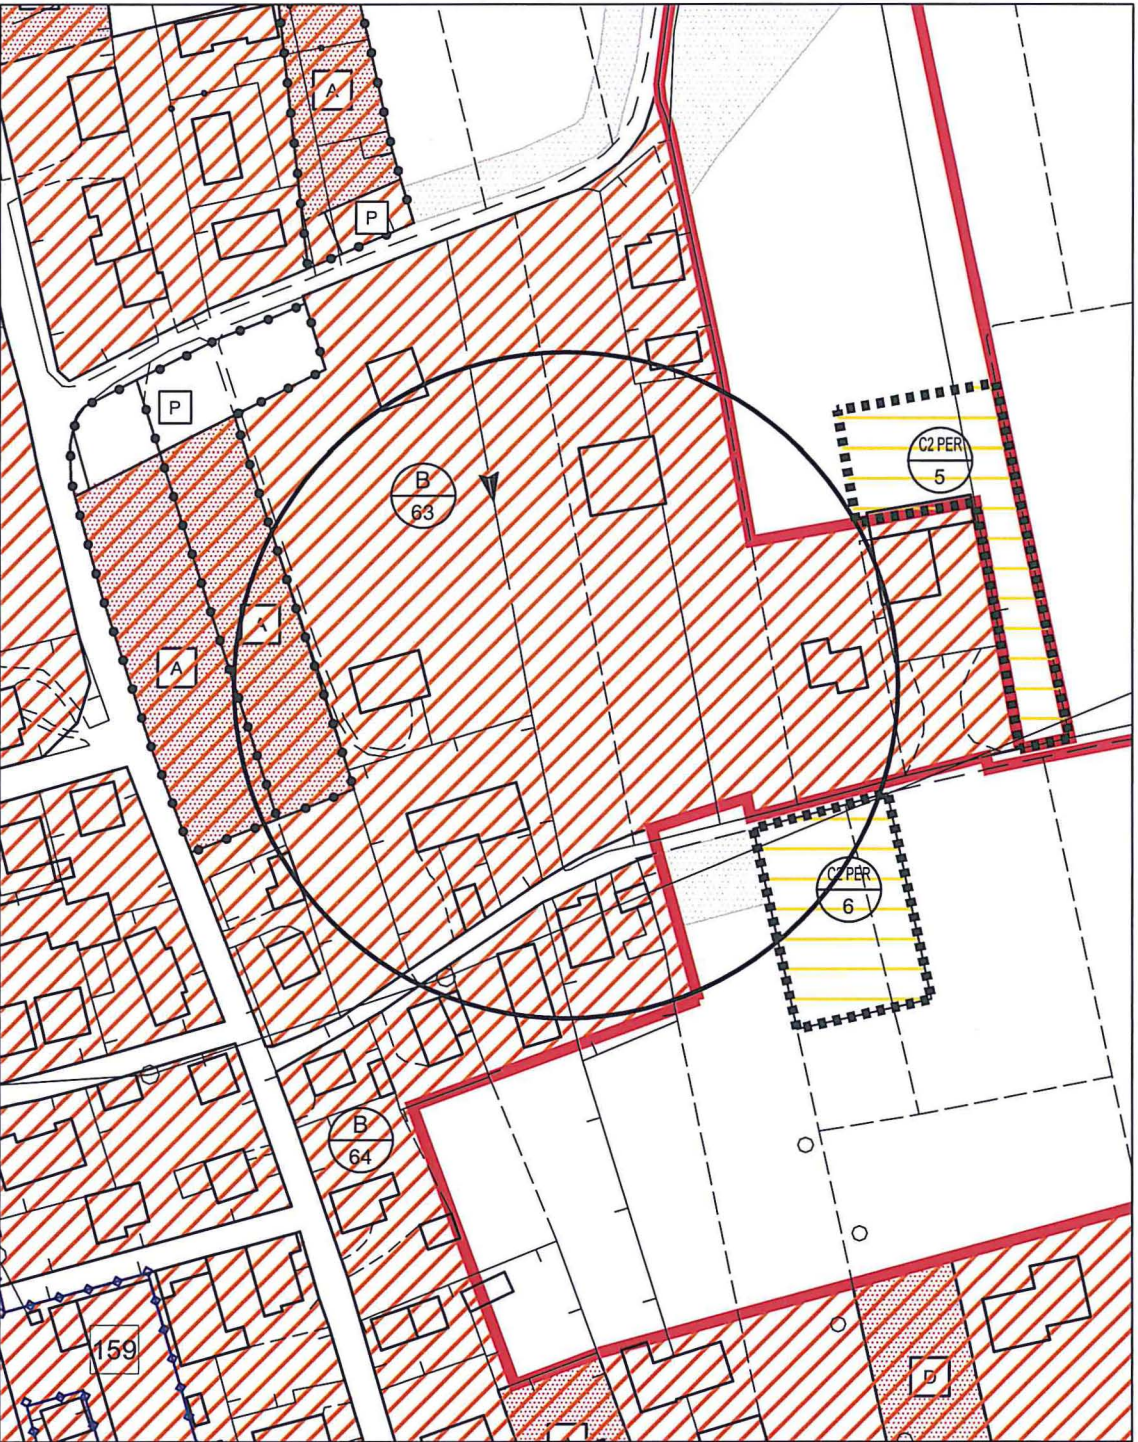


COMUNE DI SAN MARTINO DI LUPARI

PROVINCIA DI PADOVA

PIANO DEGLI INTERVENTI - VARIANTE 12

VARIANTE

NR. VARIANTE 08b	DESCRIZIONE VARIANTE INDIVIDUAZIONE DI DUE LOTTI EDIFICABILI TIPO "D" IN Z.T.O. B/63 - A.T.O. 3	STRALCIO TAV. 2.3 scala 1:2000
--	---	--

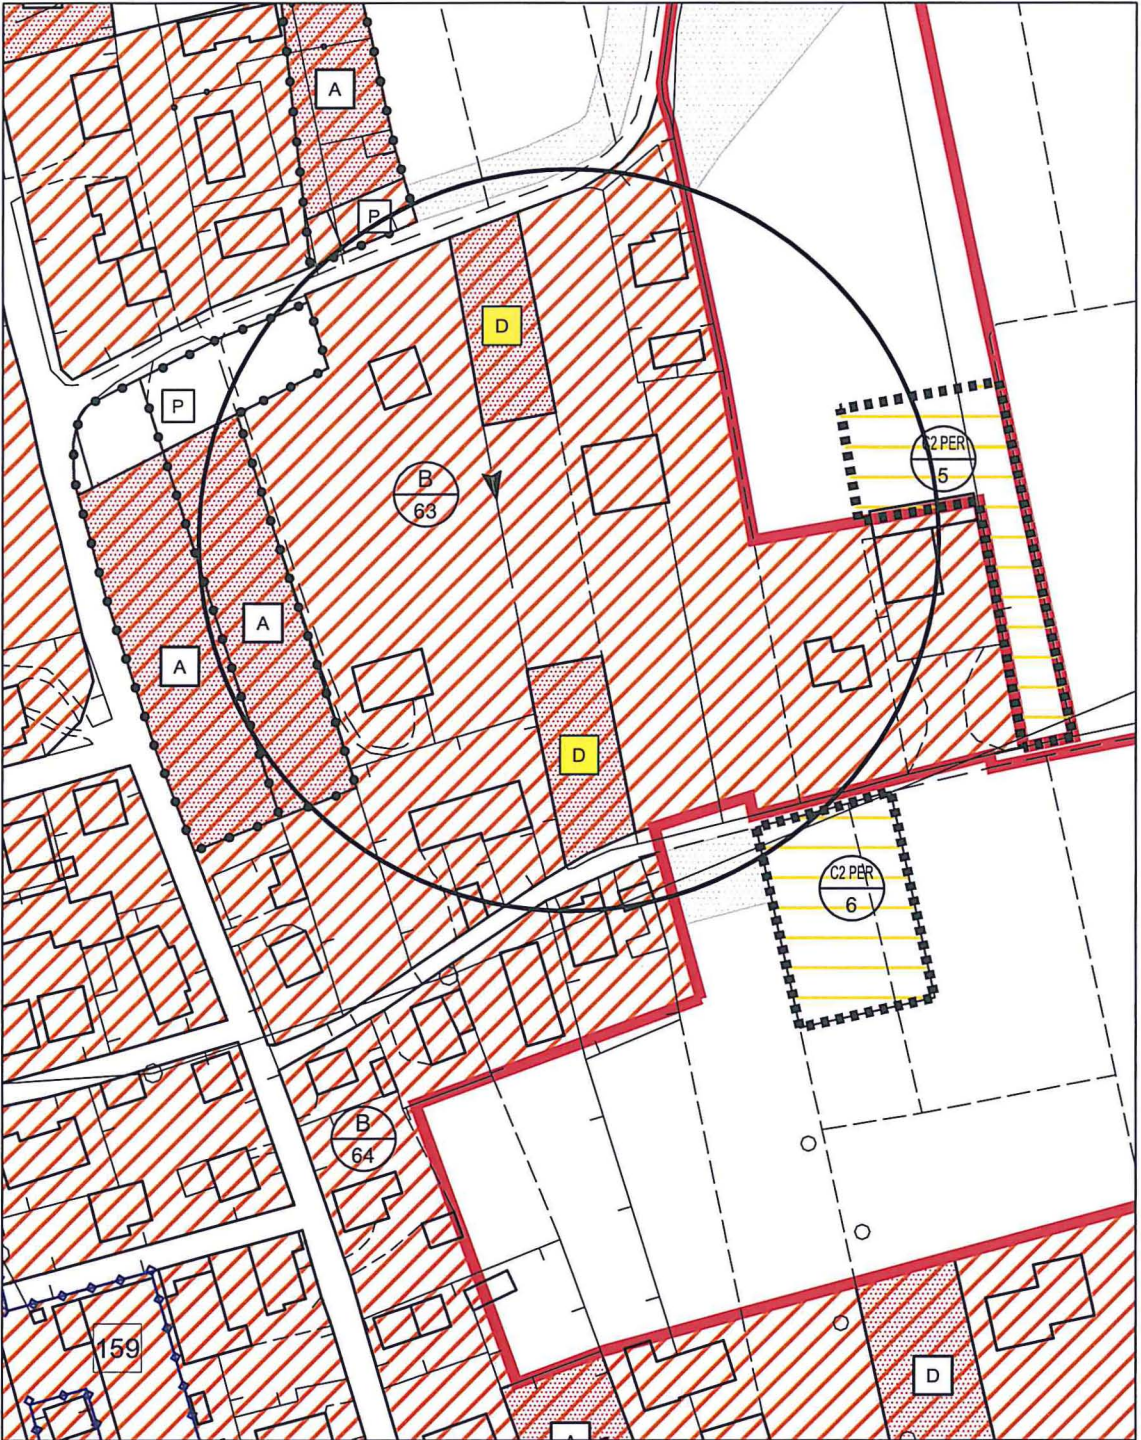


COMUNE DI SAN MARTINO DI LUPARI

PROVINCIA DI PADOVA

PIANO DEGLI INTERVENTI - VARIANTE 12

VIGENTE

NR. VARIANTE	DESCRIZIONE VARIANTE	STRALCIO TAV. 2.2
09	DA Z.T.O. B/11 PORZ. CON LOTTO EDIFICABILE TIPO "A", A Z.T.O. D3/1 - A.T.O. 1	scala 1:2000

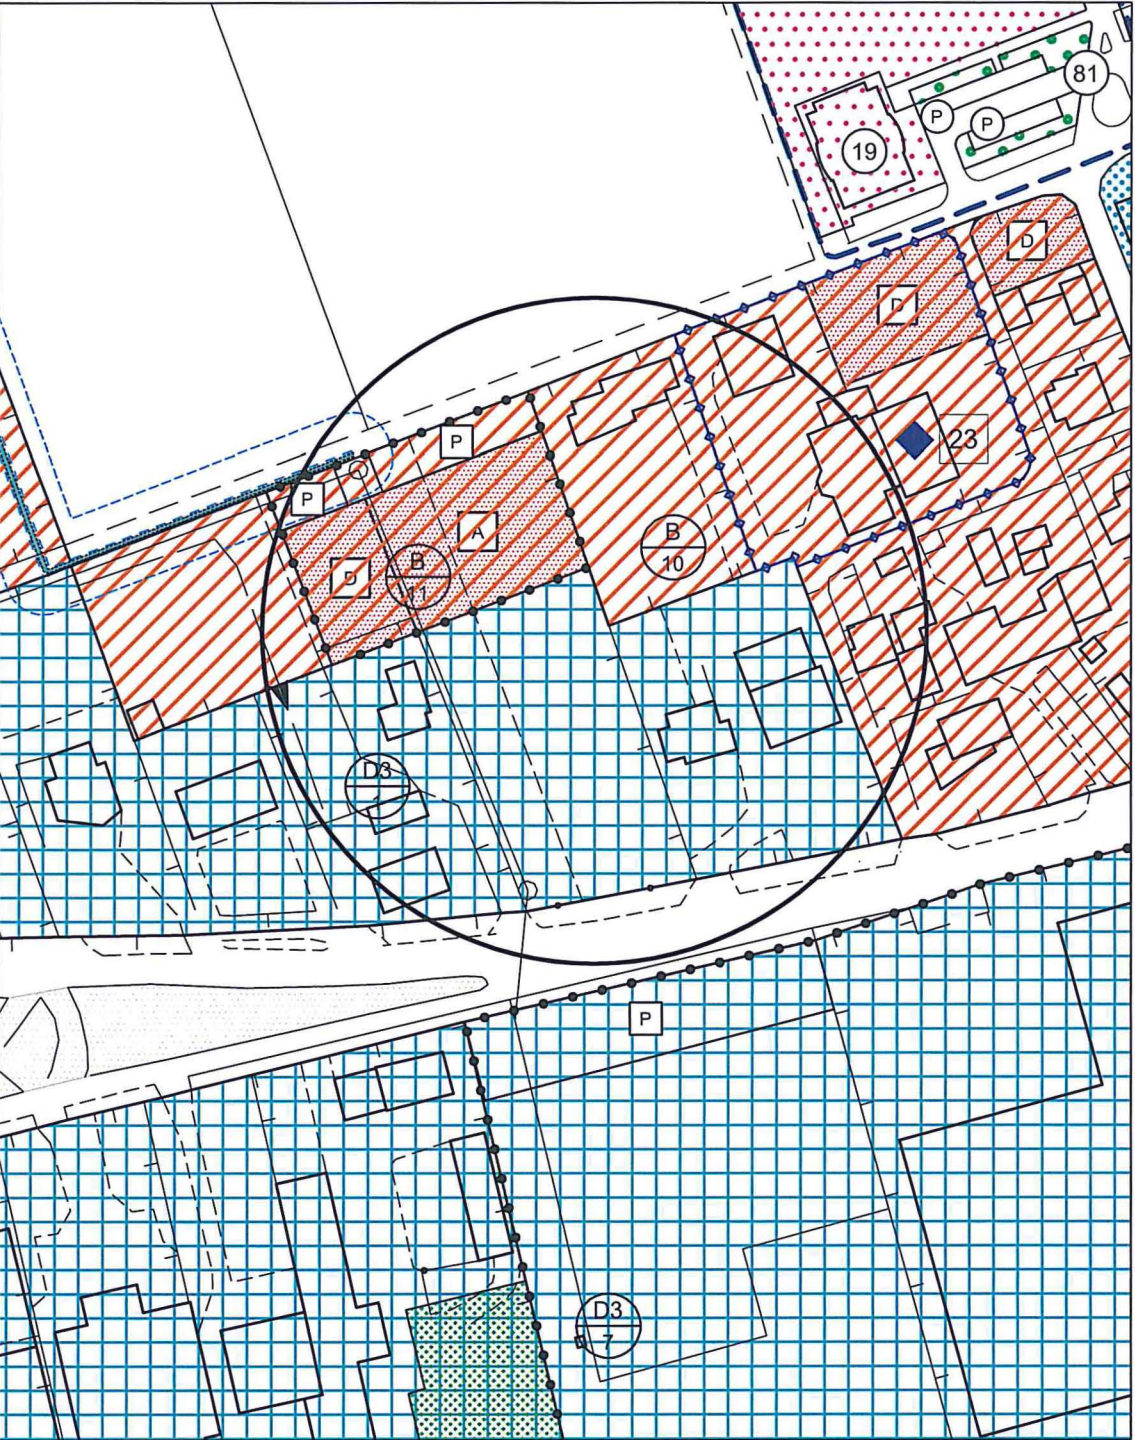

COMUNE DI SAN MARTINO DI LUPARI

PROVINCIA DI PADOVA

PIANO DEGLI INTERVENTI - VARIANTE 12

VARIANTE

NR.
VARIANTE

09

DESCRIZIONE VARIANTE

DA Z.T.O. B/11 PORZ. CON LOTTO
EDIFICABILE TIPO "A", A Z.T.O. D3/1 - A.T.O. 1

STRALCIO TAV. 2.2

scala 1:2000

