

# COMUNE DI SAN MARTINO DI LUPARI



## PROGETTO DI AMPLIAMENTO DI UN FABBRICATO AD USO PRODUTTIVO IN VARIANTE AL P.I. VIGENTE

VARIANTE URBANISTICA AI SENSI DEL: Art. 8 del D.P.R. 160/2010  
Art. 4 della L.R. n. 55/2012  
Art. 31 delle N.T.O. del vigente P.I.

### ELABORATO FASCICOLO VARIANTI PUNTUALI AL P.I.

N. ELABORATO

all. C

DATA: 01/06/2016

Il committente **CUSINATO GIOVANNI s.r.l.**  
via Monte Pelmo 8 — 35018 — San Martino di Lupari (PD)

Il progettista



COMMESSA	NOME FILE	PERCORSO DIGITALE
01-01-16		

**A R C H I T E T T O G H I A N I L U C A**  
Via Traversagni 59 - 35018 - San Martino di Lupari (Pd) P.iva 03729270284  
fax 049-9461467 cell 3355201817 architettoghiani@gmail.com

COMUNE DI SAN MARTINO DI LUPARI  
Provincia di Padova

**P.I.**  
variante n. F1


All.

**C**

Scala

1:2.000

## Fascicolo Variante puntuale al Piano degli Interventi

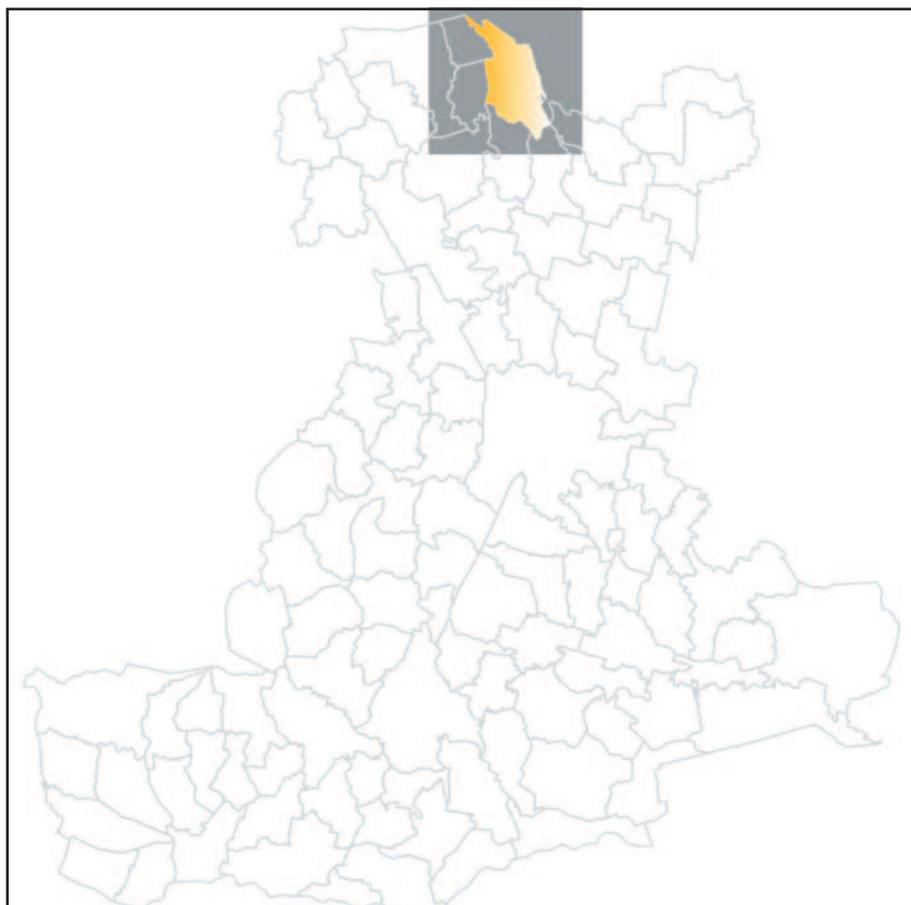

Comune di San Martino di Lupari

Sindaco

dott. Gerry Boratto

Segretario

dott.ssa Stella Bagliolid

Valutazione Compatibilità Idraulica

ing.

Progettista

arch.

2016

COMUNE DI SAN MARTINO DI LUPARI

PROVINCIA DI PADOVA

PIANO DEGLI INTERVENTI - VARIANTE FÍ

**VIGENTE**

NR.  
VARIANTE


1

**DESCRIZIONE VARIANTE**

DA SOTTOZONA AGRICOLA  
A Z.T.O. D3/6 - A.T.O. 1

STRALCIO  
TAV. 2.2

scala 1:2.000

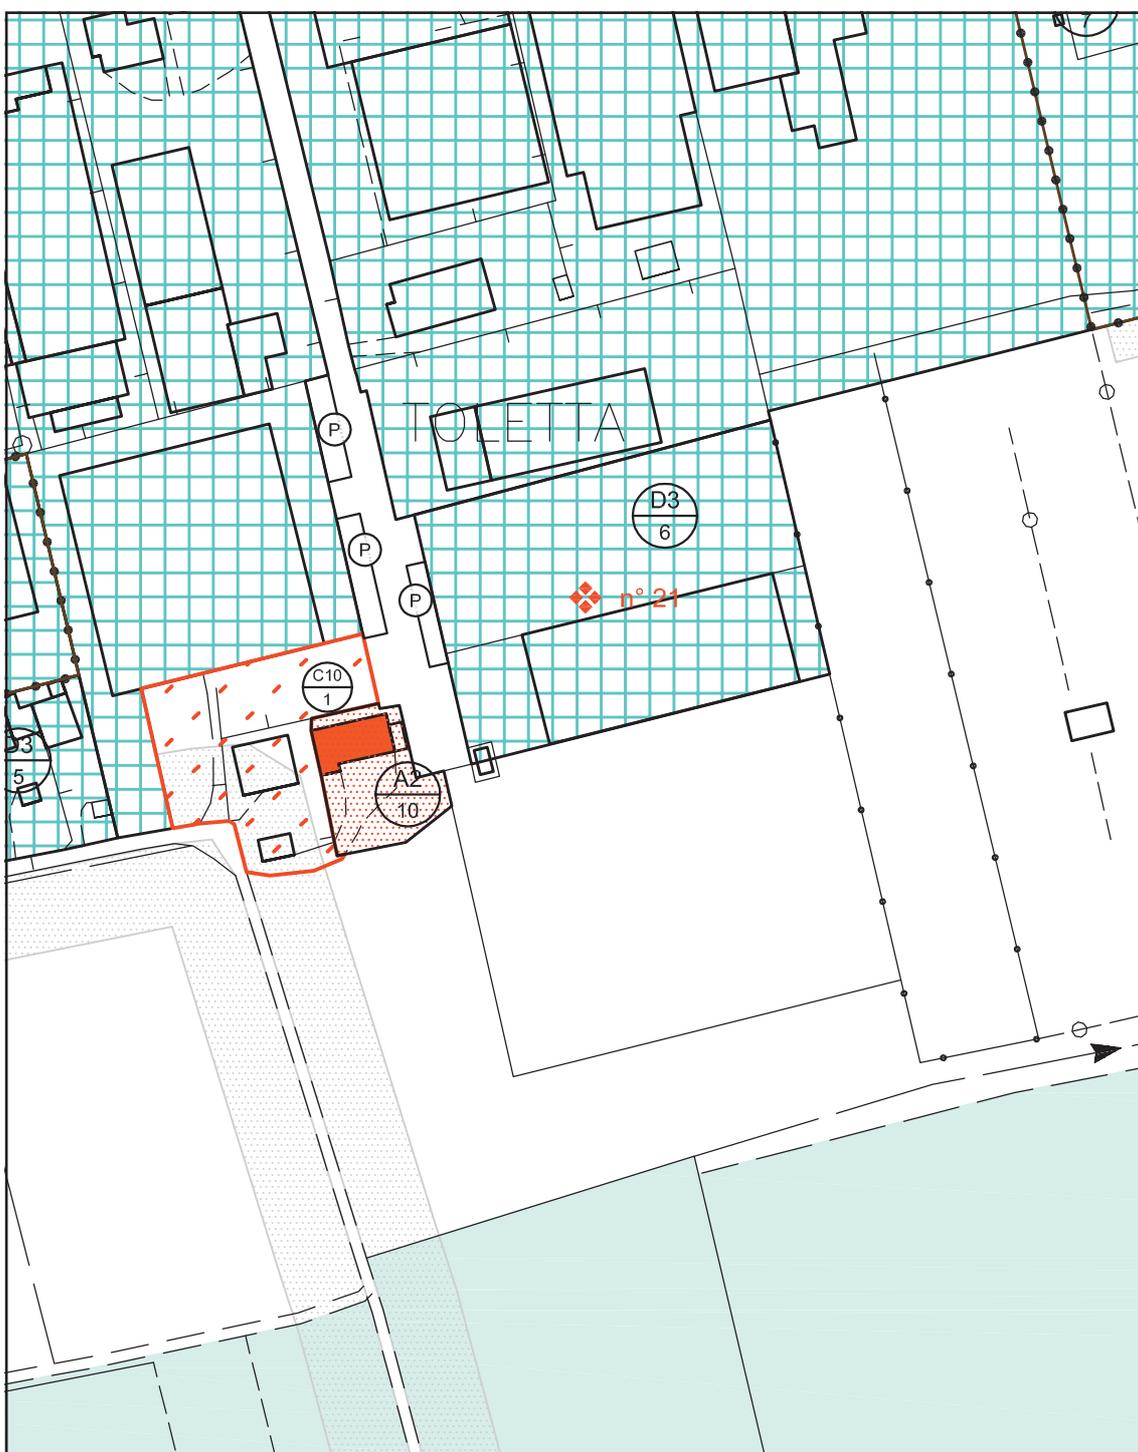

COMUNE DI SAN MARTINO DI LUPARI

PROVINCIA DI PADOVA

PIANO DEGLI INTERVENTI - VARIANTE 15

**VARIANTE**

NR.  
VARIANTE

1

**DESCRIZIONE VARIANTE**

DA SOTTOZONA AGRICOLA  
A Z.T.O. D3/6 - A.T.O. 1

STRALCIO  
TAV. 2.2

scala 1:2.000

