


	LINEA GAS-METANO
	LINEA ILLUMINAZIONE PUBBLICA
	PUNTO LUCE
	LINEA ACQUEDOTTO
	LINEA ENEL
	LINEA TELECOM
	LINEA FOGNATURA ACQUE NERE
	LINEA FOGNATURA ACQUE BIANCHE
	CADITOIA

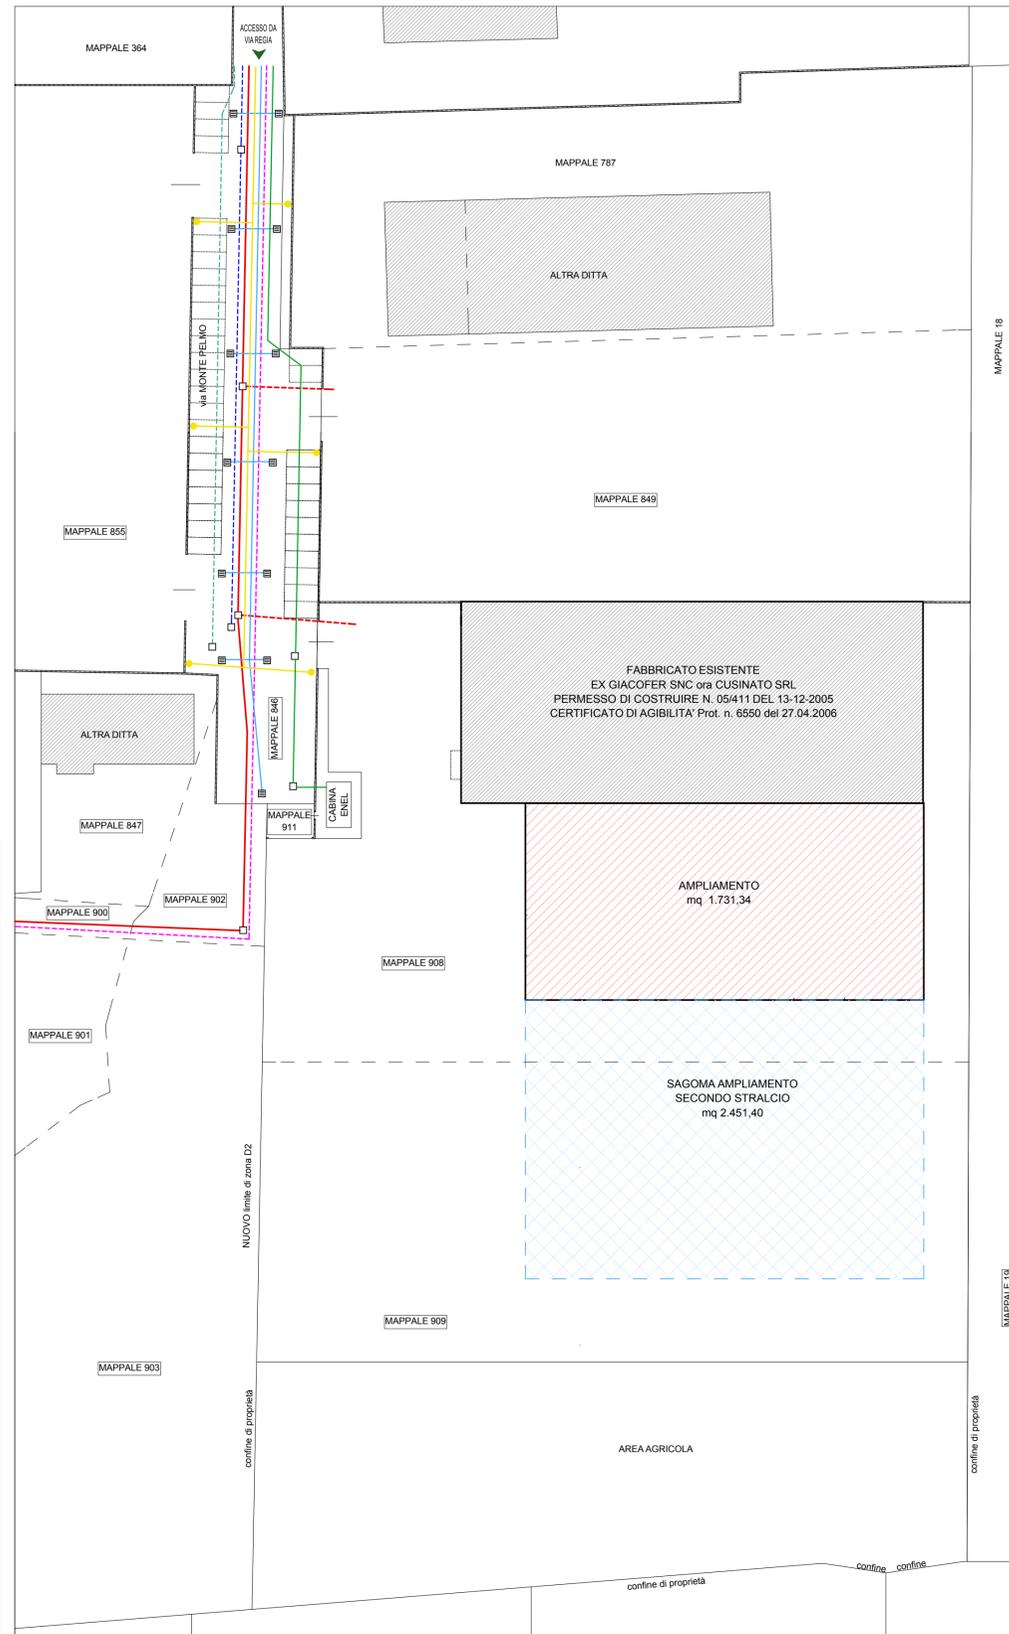

PLANIMETRIA STATO DI PROGETTO scala 1:500

Regione del Veneto Provincia di Padova

# COMUNE DI SAN MARTINO DI LUPARI



## PROGETTO DI AMPLIAMENTO DI UN FABBRICATO AD USO PRODUTTIVO IN VARIANTE AL P.I. VIGENTE

VARIANTE URBANISTICA AI SENSI DEL: Art. 8 del D.P.R. 160/2010  
 Art. 4 della L.R. n. 55/2012  
 Art. 31 delle N.T.O. del vigente P.I.

OPERE DI URBANIZZAZIONE ESISTENTI

N. ELABORATO

**07**

DATA: 01/06/2016

SCALA: varie

Il committente **CUSINATO GIOVANNI s.r.l.**  
 via Monte Pelmo 8 — 35018 — San Martino di Lupari (PD)

*Cusinato Giovanni*

Il progettista



COMMESSA	NOME FILE	PERCORSO DIGITALE
01-01-16	Cusinato_Var.Urb	

**ARCHITETTO GHIANI LUCA**  
 Via Traversagni 59 - 35018 - San Martino di Lupari (Pd) P.iva 03729270284  
 fax 049-9461467 cell 3355201817 architettoghiani@gmail.com