






- LEGENDA**
- Perimetro centro storico
 - Perimetro zona omogenea
 - Denominazione zona
 - Numero progressivo
 - Limite unità minima di intervento (U.M.I.)
 - Aree scoperte private
 - Alberature
 - F4 - Aree per parcheggi
 - Codici aree a servizi
 - Restauro e risanamento conservativo
 - Ristrutturazione edilizia tipo A
 - Ristrutturazione parziale tipo B
 - Ristrutturazione globale tipo C
 - Tutti gli interventi

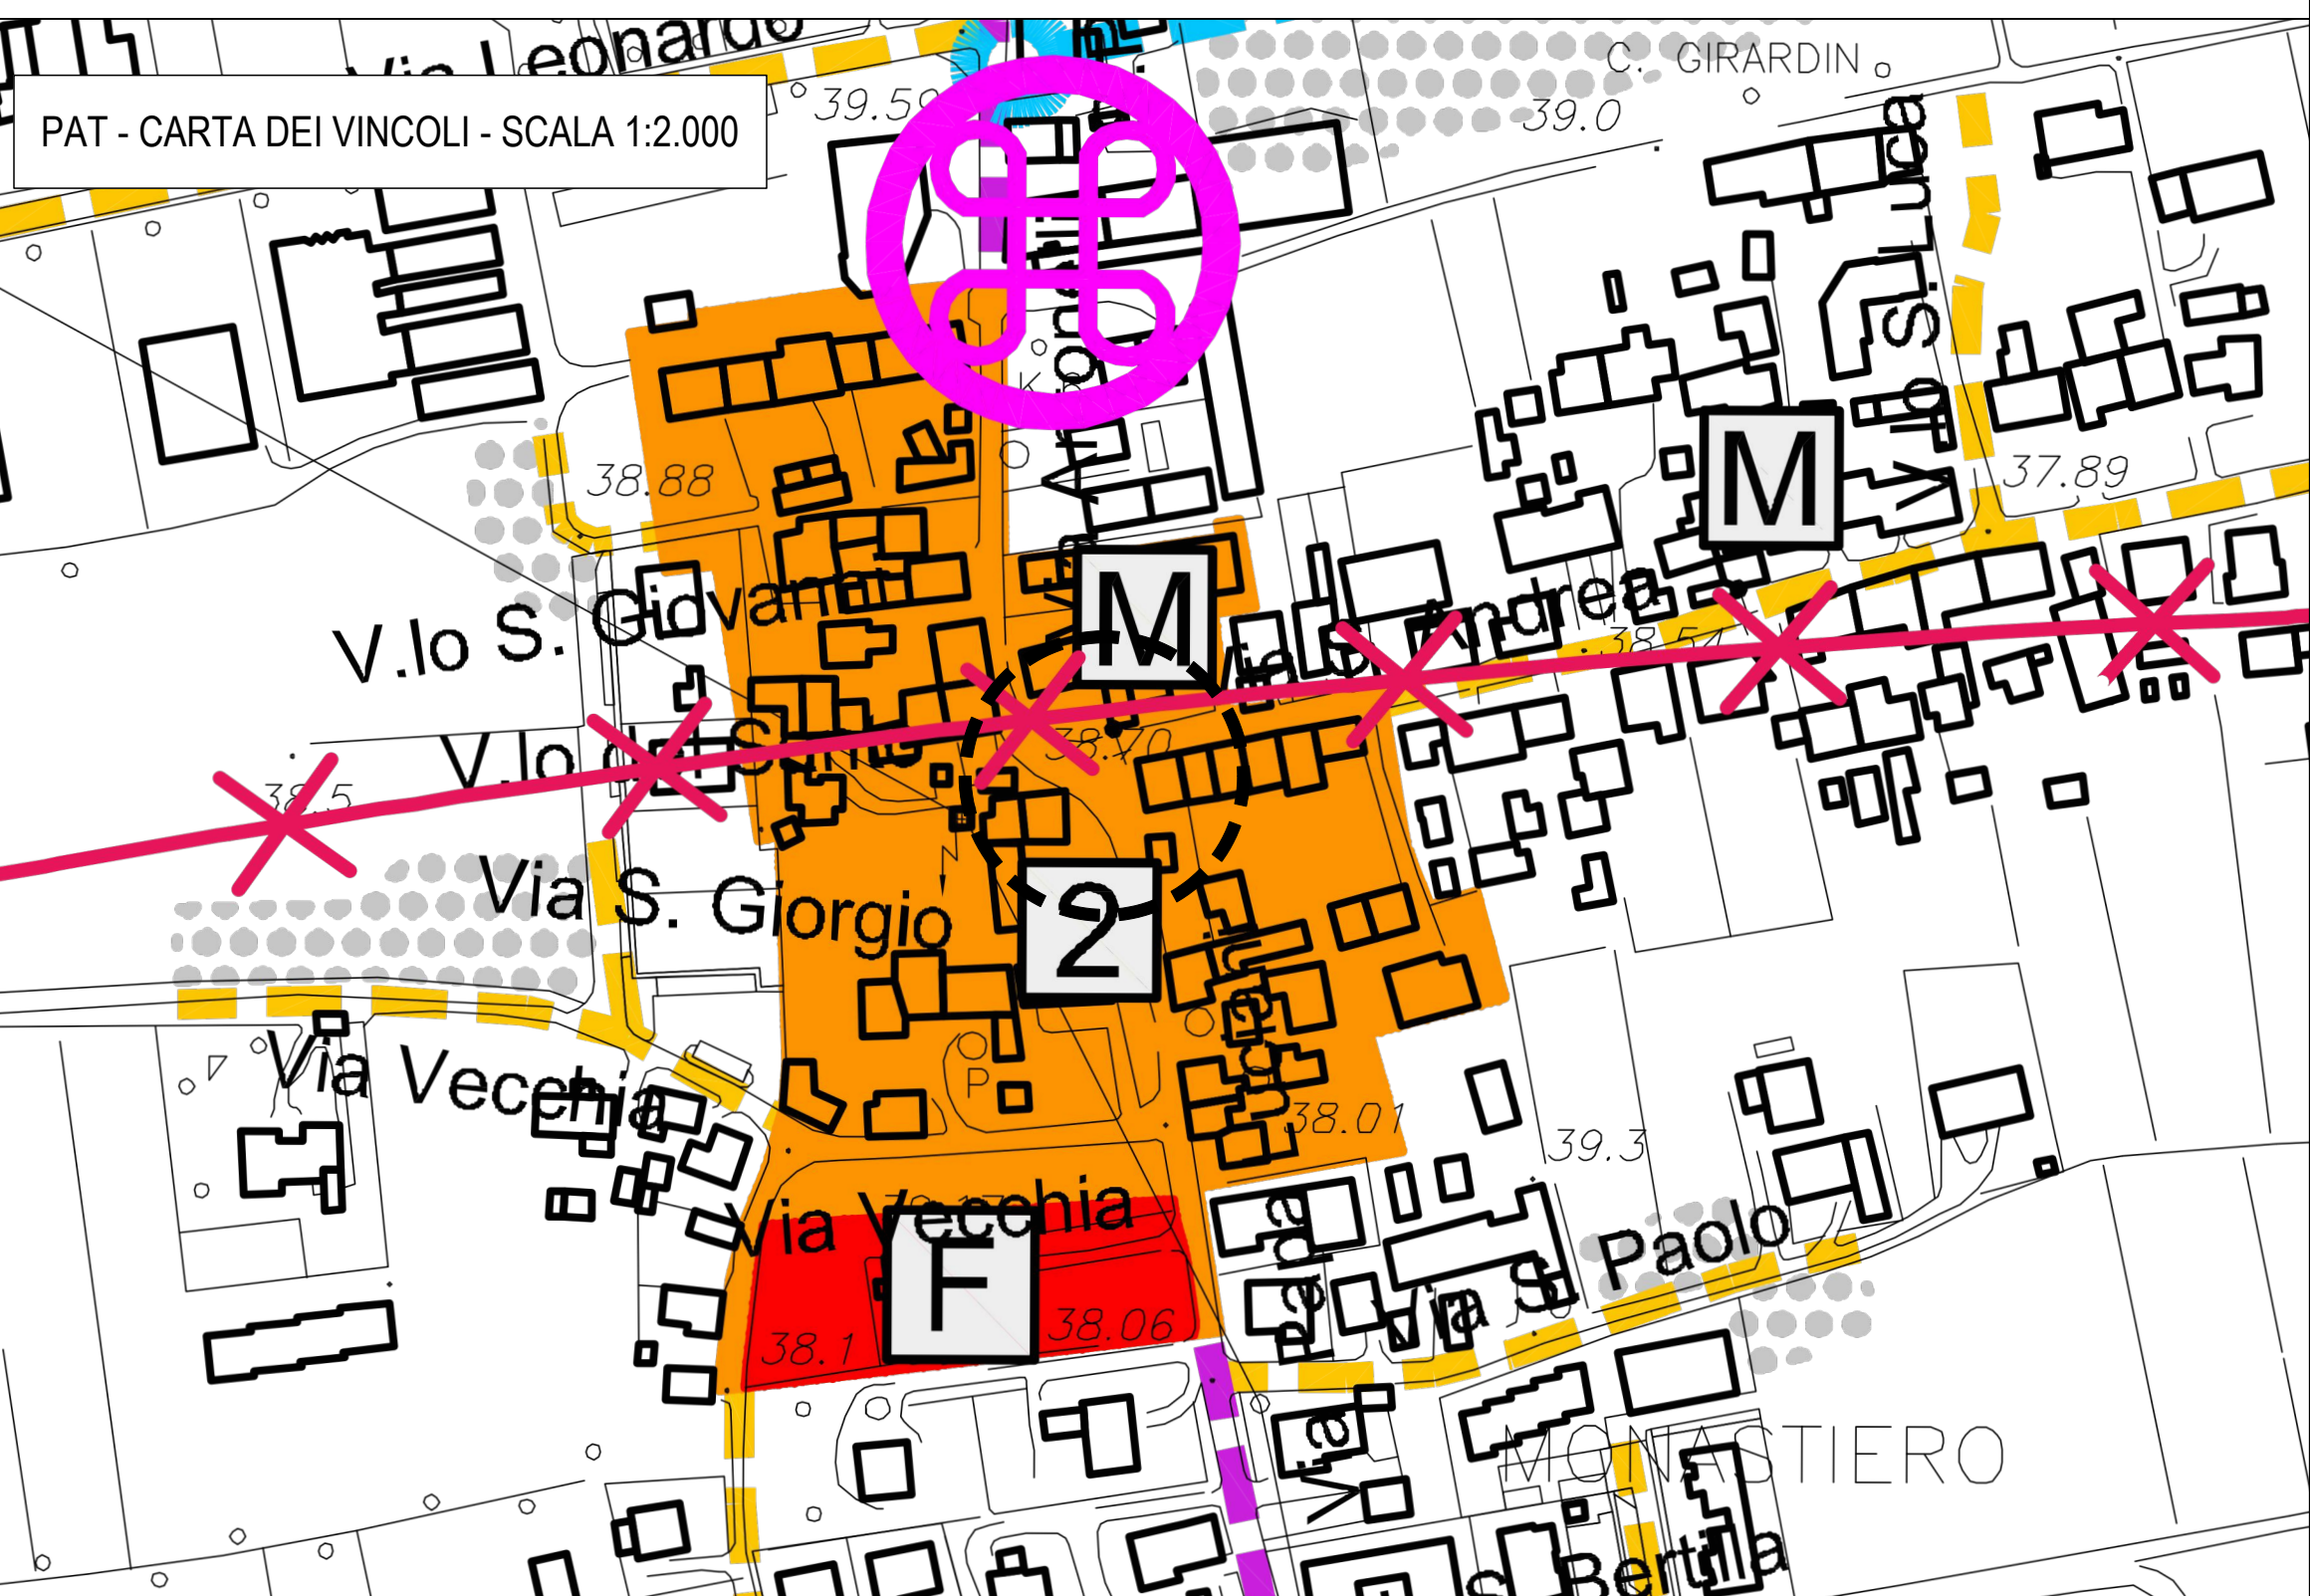

- LEGENDA**
- Beni culturali (D. Lgs. 42/2004) - Chiesa di S. Giorgio (F) e Capitello (M) - art. 13.1
 - Centri storici - Monastiero - art. 13.4.1
 - Fascia di ricarica della risorgiva - art. 13.4.5
 - Viabilità di livello sovracomunale di progetto - art. 13.4.6
 - Viabilità provinciale - art. 13.5.3
 - Viabilità comunale - art. 13.5.3
 - Impianti di telefonia mobile/servizi o fasce di rispetto - art. 13.5.7

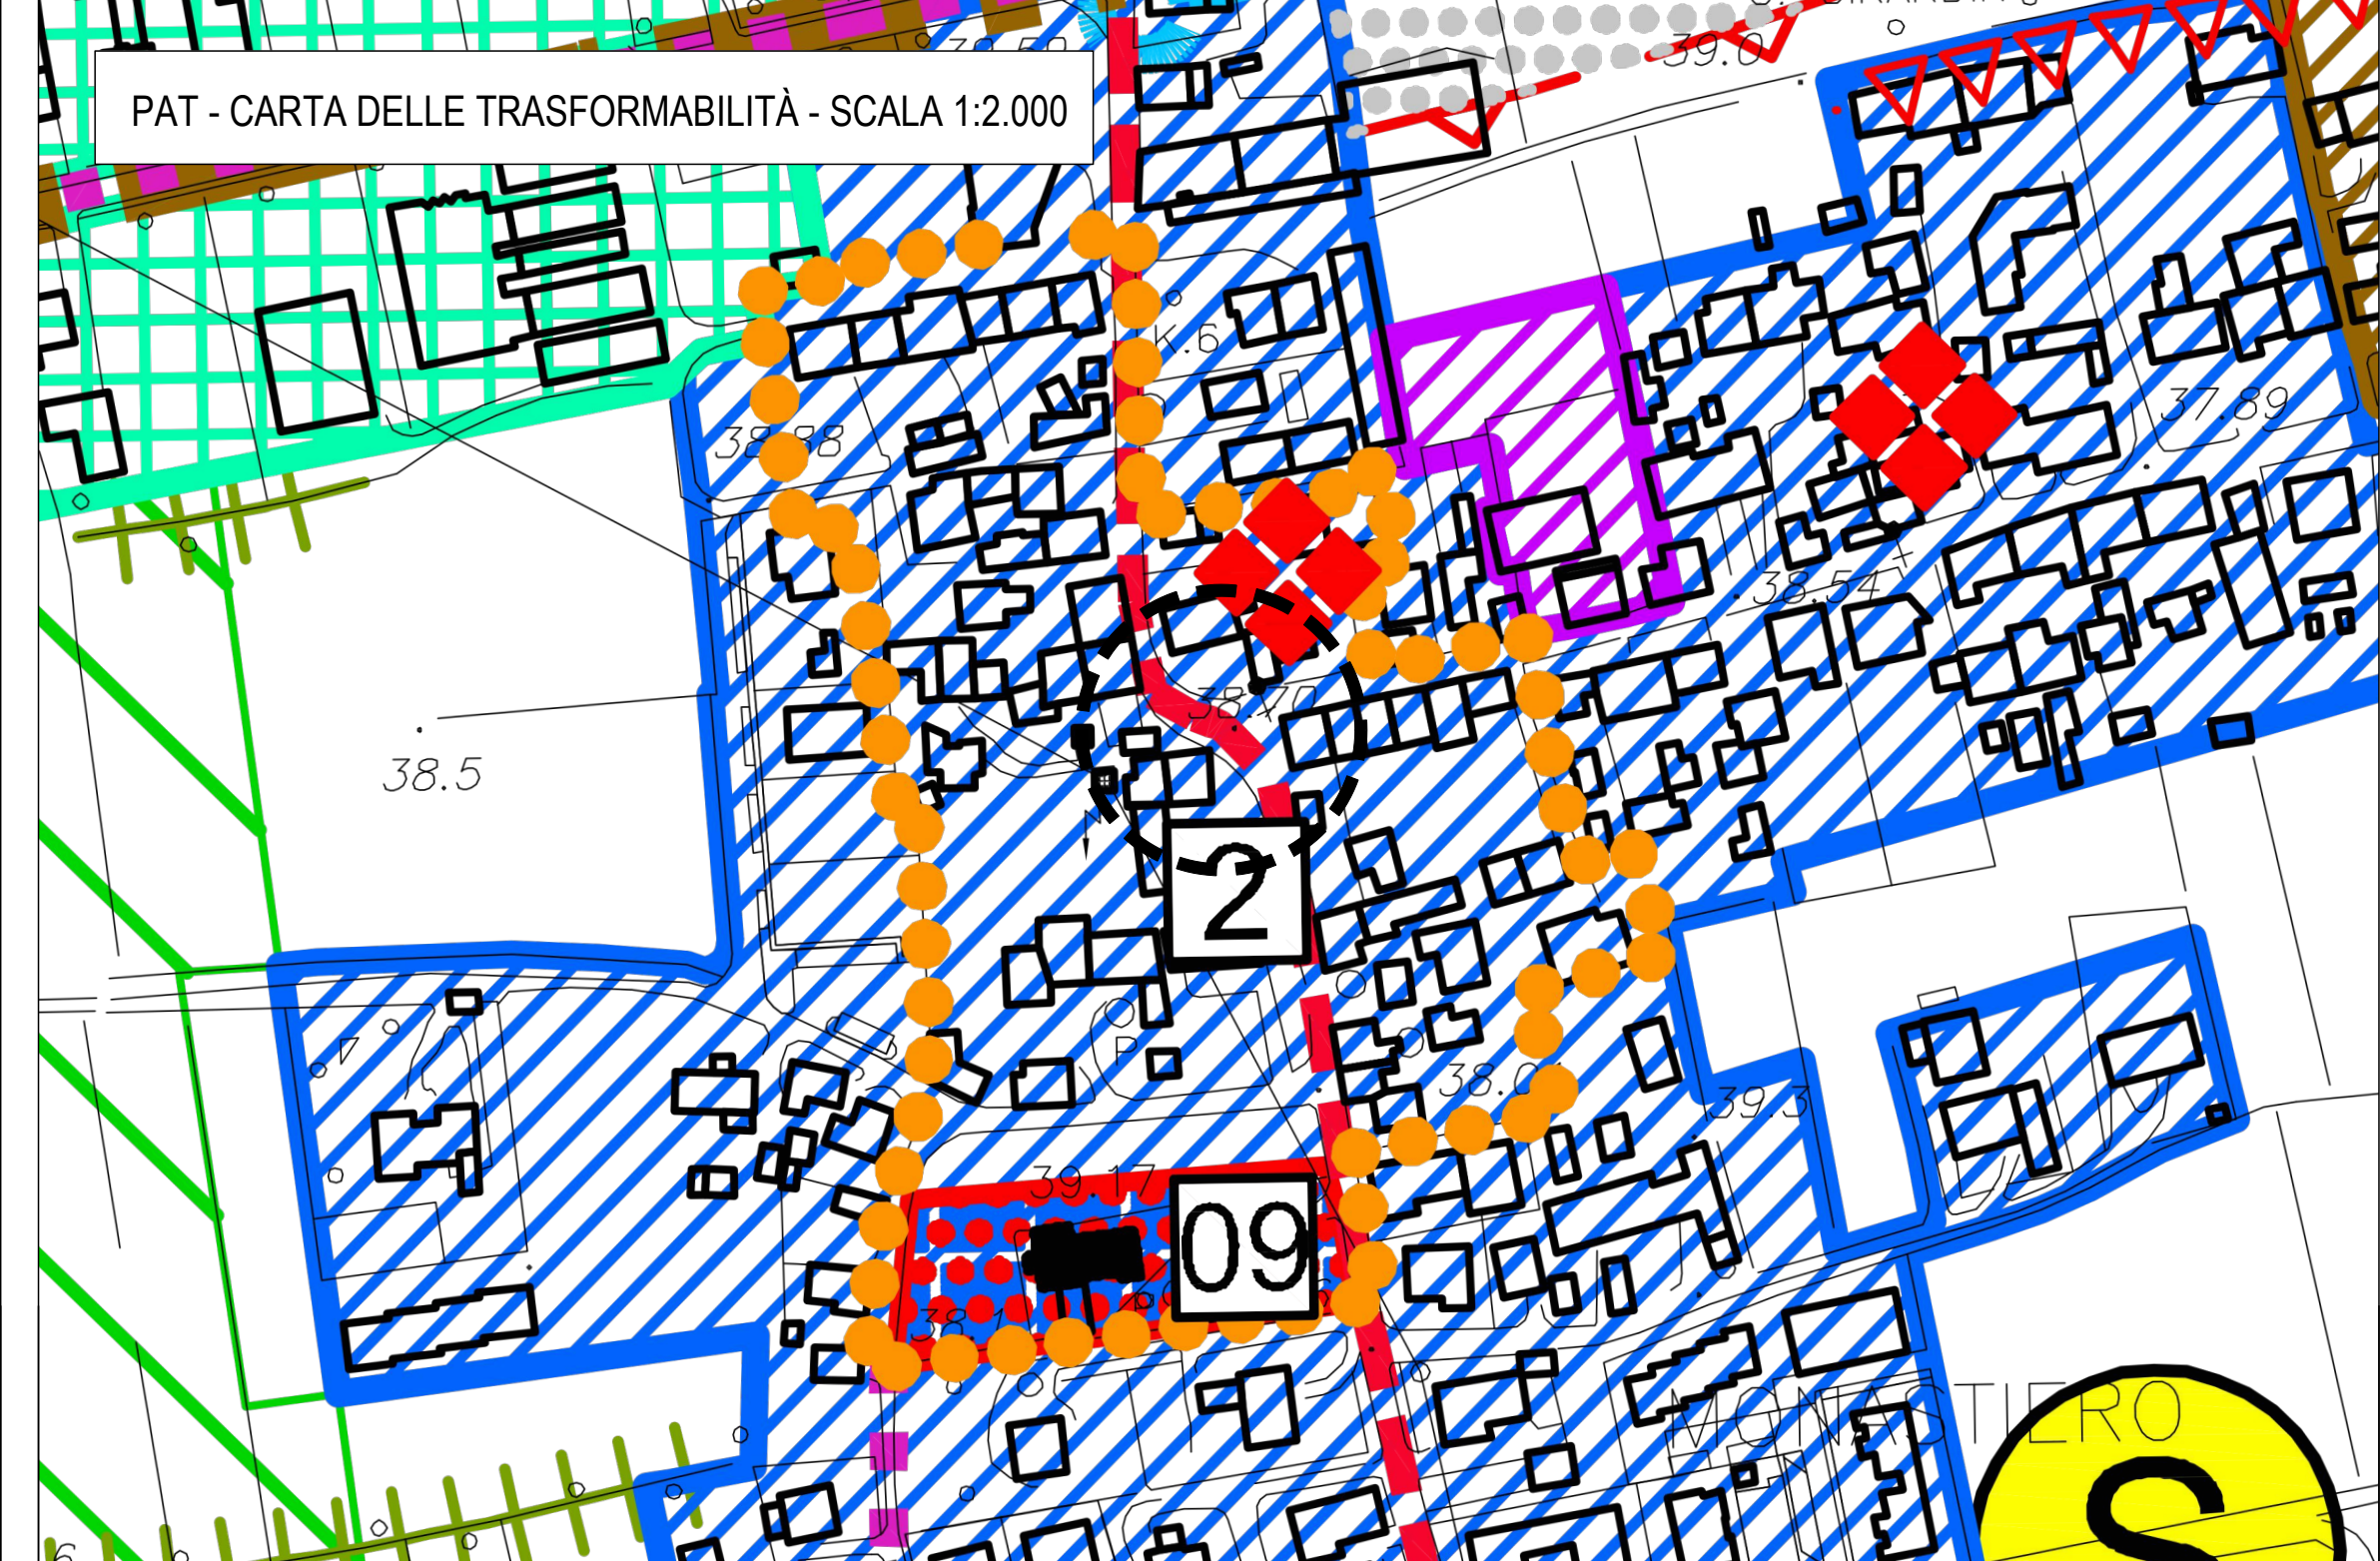

- LEGENDA**
- ATO 4 - Monastiero - art. 19
 - Residenza e servizi per la residenza - art. 19.2.2
 - Attività economiche non integrabili con la residenza - art. 19.2.2
 - Ambiti di edificazione diffusa - art. 19.2.3
 - Ambiti di riqualificazione e riconversione - art. 19.2.5
 - Servizi ed attrezzature di interesse comune di maggiore rilevanza esistenti (chiese) - art. 20
 - Polo da potenziare - Polo sportivo - art. 20
 - Immobili di valore monumentale - art. 24.1
 - Capitello - art. 24.1
 - Centri storici - Monastiero - art. 13.4.1 e 24.1
 - Aree di connessione naturalistica di 2° grado - art. 25.3.2
 - Barriere infrastrutturali - 2° grado lineari - art. 25.3.6

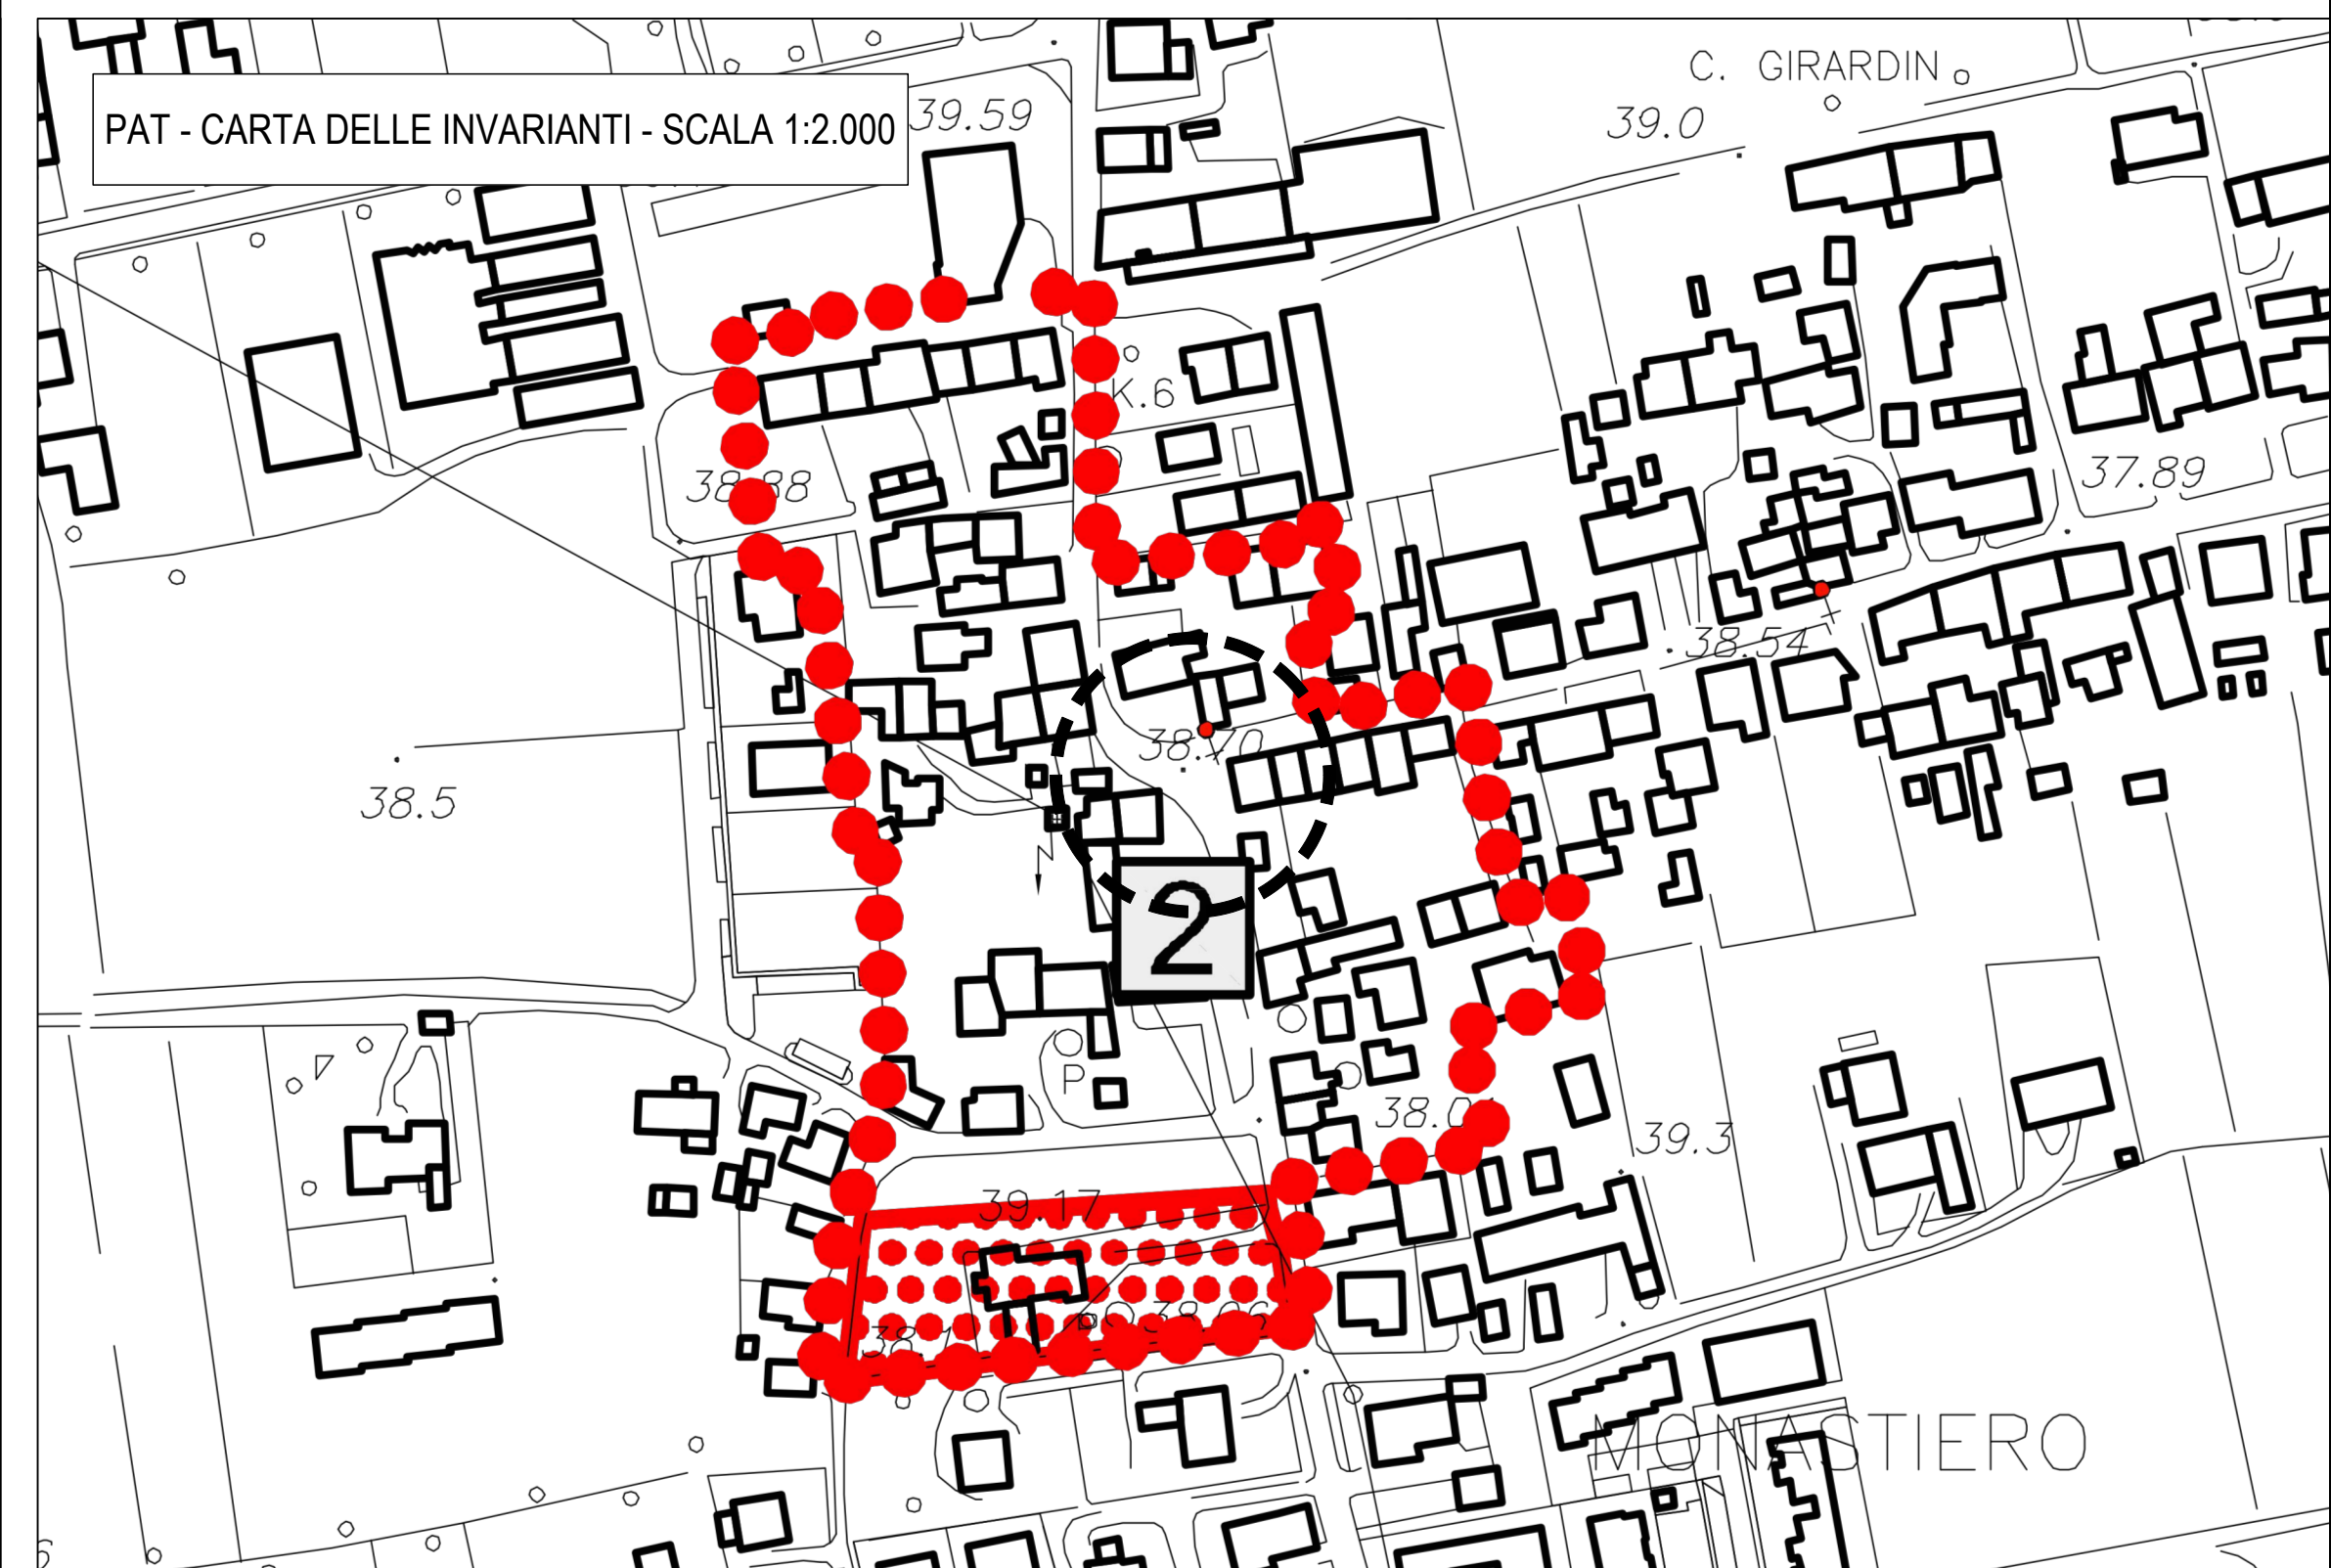

- LEGENDA**
- Centri storici - art. 14.2.1
 - Complessi ed edifici di pregio - art. 14.2.1

LEGENDA

Area di intervento su Piano degli Interventi, Carta delle Trasformabilità, Carta dei Vincoli e Carta delle Invarianti

SCALA GRAFICA 1:1.000

0 m 10 20 30 40 50 m

SCALA GRAFICA 1:2.000

0 m 20 40 60 80 100 m

N

COMUNE DI SAN MARTINO DI LUPARI

PROGETTO DI FATTIBILITÀ TECNICA ED ECONOMICA

COMMITTENTE: R.U.P. arch. Daniela Borgo

COMUNE DI SAN MARTINO DI LUPARI
Largo Europa, 5
35018 - San Martino di Lupari
tel. +39 049 9460408
fax +39 049 9461066

PROGETTISTA: ing. Omar Luisson

Logit
engineering
società di ingegneria ing. Renato Crosato

Piazza della Serenissima 20
31033 Castelnuovo Veneto (TV)
tel/fax +39 0423 720293
P.IVA e C.F. 05484130264
www.studiologit.it
info@studiologit.it

Collaboratori: ing. Simone Romanello, ing. Candeloro Orlando, ing. Luca Scopel, ing. Paolo Bergamin

OGGETTO: RIQUALIFICAZIONE INTERSEZIONE TRA LA SP78 - VIA ANTONELLI, SP78 - VIA PAPA LUCIANI E VIA SANT'ANDREA IN COMUNE DI SAN MARTINO DI LUPARI (PD)

ELABORATO: INQUADRAMENTO URBANISTICO N. 4.02

DATA: 06.12.2024 SCALA: varie CODICE COMMESSA: CSAPS24 230

CODICE ELABORATO: 24.272.402.X.EG.FT.00.INQ_URB

REV DATA DESCRIZIONE
00 06.12.2024 prima emissione

IL PRESENTE DOCUMENTO NON POTRÀ ESSERE COPIATO, RIPRODOTTO O ALTAMENTE PUBBLICATO, IN TUTTO O IN PARTE. OGNI UTILIZZO NON AUTORIZZATO SARÀ PERSEGUITO A NORMA DI LEGGE.
THIS DOCUMENT MAY NOT BE COPIED, REPRODUCED OR PUBLISHED IN WHOLE OR IN PART. UNAUTHORIZED USE WILL BE PROSECUTED BY LAW.