

COMUNE DI SAN MARTINO DI LUPARI



PROGETTO DI FATTIBILITÀ TECNICA ED ECONOMICA

COMMITTENTE

R.U.P.

**COMUNE DI
SAN MARTINO DI LUPARI**

arch. Daniela Borgo

Largo Europa, 5
35018 - San Martino di Lupari
tel +39 049 9460408
fax +39 049 9461066

PROGETTISTA

ing. Omar Luison



studio associato
ingegneria dei trasporti

Piazza della Serenissima 20
31033 Castelfranco Veneto (TV)
tel/fax +39 0423 720203
P.IVA e C.F. 04418810265

www.studiologit.it
info@studiologit.it



ing. Renato Crosato



Collaboratori: ing. Candeloro Orlando
ing. Simone Romanello
ing. Luca Scopel

Sicurezza: ing. Paolo Bergamin

OGGETTO

RIQUALIFICAZIONE INTERSEZIONE TRA LA SP78 - VIA
ANTONELLI, SP78 - VIA PAPA LUCIANI E VIA SANT'ANDREA
IN COMUNE DI SAN MARTINO DI LUPARI (PD)

ELABORATO

N.

RELAZIONE RETI
TECNOLOGICHE
ESISTENTI

1.03

DATA

SCALA

CODICE COMMESSA

06.12.2024

CSAPS24_272

CODICE ELABORATO

24.272.103.X.RE.FT.00.REL_SOT

REV	DATA	DESCRIZIONE
00	06.12.2024	Prima emissione

INDICE

1 PREMESSA.....	2
2 RETI TECNOLOGICHE	5
2.1 ETRA S.P.A. – LINEE ACQUEDOTTO E FOGNATURA NERA	5
2.2 AP RETI GAS S.P.A. – LINEA GAS	5
2.3 SNAM RETE GAS S.P.A. – LINEA GAS	5
2.4 ITALGAS S.P.A. – LINEA GAS.....	5
2.5 CONSORZIO DI BONIFICA ACQUE RISORGIVE	5
2.6 CONSORZIO DI BONIFICA BRENTA.....	5
2.7 FIBERCOP S.P.A. – LINEA FIBRA OTTICA.....	6
2.8 OPEN FIBER S.P.A. – LINEA FIBRA OTTICA	6
2.9 SIELTE S.P.A. – LINEA FIBRA OTTICA	6
2.10 FASTWEB S.P.A. – LINEA FIBRA OTTICA.....	6
2.11 TERNA S.P.A. – LINEA FIBRA OTTICA.....	6
2.12 BT ITALIA S.P.A. – LINEA FIBRA OTTICA.....	6
2.13 RETELIT S.P.A. – LINEA FIBRA OTTICA.....	6
2.14 TELECOM ITALIA S.P.A.....	6
2.15 E-DISTRIBUZIONE S.P.A. – LINEE ENERGIA ELETTRICA.....	7
INDICE DELLE FIGURE	8
ALLEGATI	9

1 PREMESSA

La presente relazione è parte integrante del progetto di fattibilità tecnica ed economica della soluzione viabilistica correlata alla riqualificazione dell'intersezione a regime di priorità mediante la realizzazione di una rotatoria tra la SP78 – Via Antonelli, SP78 – Via Papa Luciani e Via Sant'Andrea in Comune di San Martino di Lupari (PD) e riguarda le reti tecnologiche presenti nell'area di intervento.

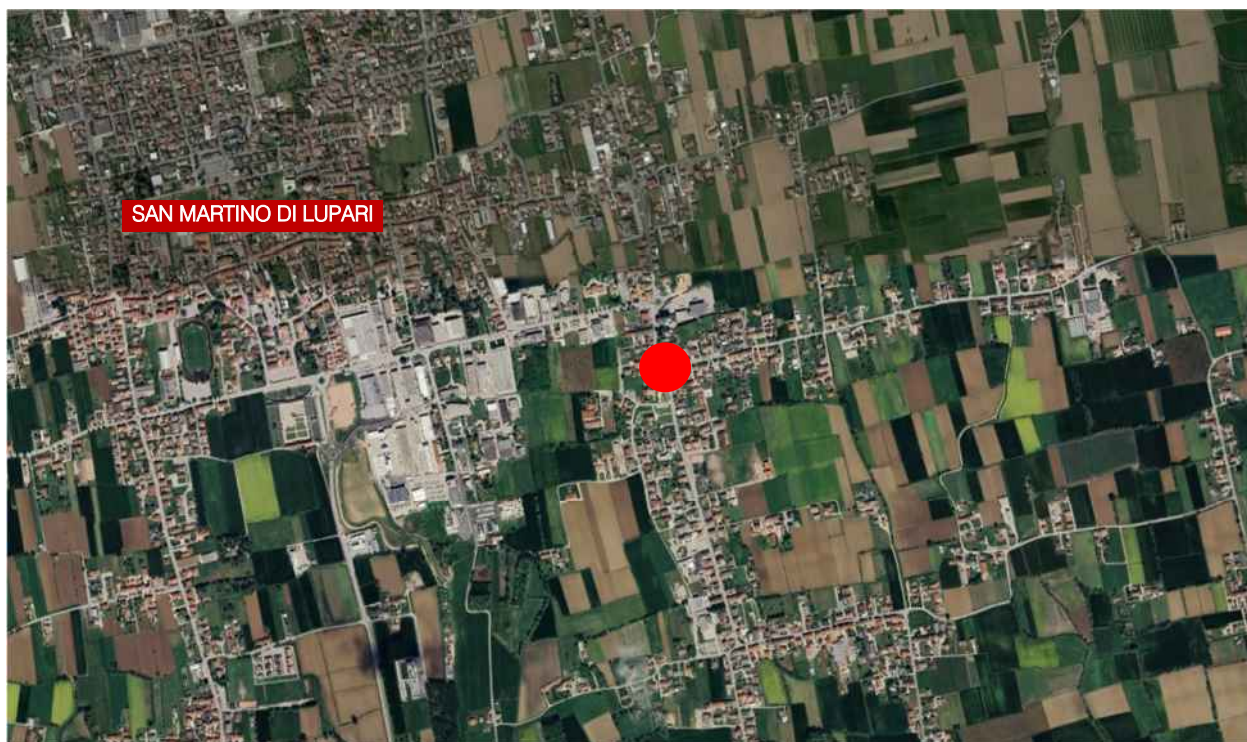


Figura 1.1 – Localizzazione area di intervento

Con lo scopo di individuare l'esatta posizione delle reti tecnologiche presenti in loco, sono stati contattati i seguenti enti gestori:

1. Etra S.p.A.;
2. Ap Reti Gas S.p.A.;
3. Snam Rete Gas S.p.A.;
4. Italgas S.p.A.;
5. Consorzio di Bonifica Acque Risorgive;
6. Consorzio di Bonifica Brenta;
7. Fibercop S.p.A.;
8. Open Fiber S.p.A.;
9. Sielte S.p.A.;

10. Fastweb S.p.A.;
11. Terna S.p.A.;
12. BT Italia S.p.A.;
13. Retelit S.p.A.;
14. Telecom Italia S.p.A.;
15. E-Distribuzione S.p.A.

Per ogni rete tecnologica è stato individuato l'ufficio competente ed è stata inviata (a mezzo pec/e-mail ordinaria) la richiesta di segnalazione sottoservizi riportata di seguito.

Spett.le Società,

in qualità di studio tecnico che si sta occupando della progettazione dell'intervento "Riqualificazione dell'intersezione tra la SP78 – Via Antonelli, SP78 – Via Papa Luciani e Via Sant'Andrea in Comune di San Martino di Lupari (PD)", si chiede di fornire a mezzo e-mail le planimetrie di zona con l'esatta individuazione delle reti tecnologiche di Vs. competenza (nei formati *.dwg, *.dxf (vettoriale e georeferenziato) o *.pdf).

Con l'occasione, si chiede di comunicarci Vs. eventuali interventi programmati nella zona in oggetto, eventuali prescrizioni rispetto ai lavori da eseguirsi e particolari accortezze/modalità da rispettare durante l'esecuzione delle attività; in caso di interferenze con le Vs. reti si chiede infine un sopralluogo congiunto, in modo da localizzare compiutamente l'ubicazione e le profondità dei sottoservizi e il nominativo di un Vs. referente per eventuali comunicazioni e richieste.

Si chiede di inviare quanto richiesto ai seguenti recapiti:

- email: info@studiologit.it – l.scopel@studiologit.it
- pec: tecnico@pec.studiologit.it

È richiesto un Vs. gentile riscontro in forma scritta; non ricevendo nessuna Vs. comunicazione entro 15 giorni dal ricevimento della presente, riterremo che i servizi di Vs. competenza non necessitino di alcun intervento.

Per qualsiasi chiarimento siamo contattabili telefonicamente allo 0423 720203.

Cordiali saluti,

Studio Associato di

Ing. R. Crosato & Ing. O. Luison

Piazza della Serenissima, 20

31033 Castelfranco Veneto (TV)

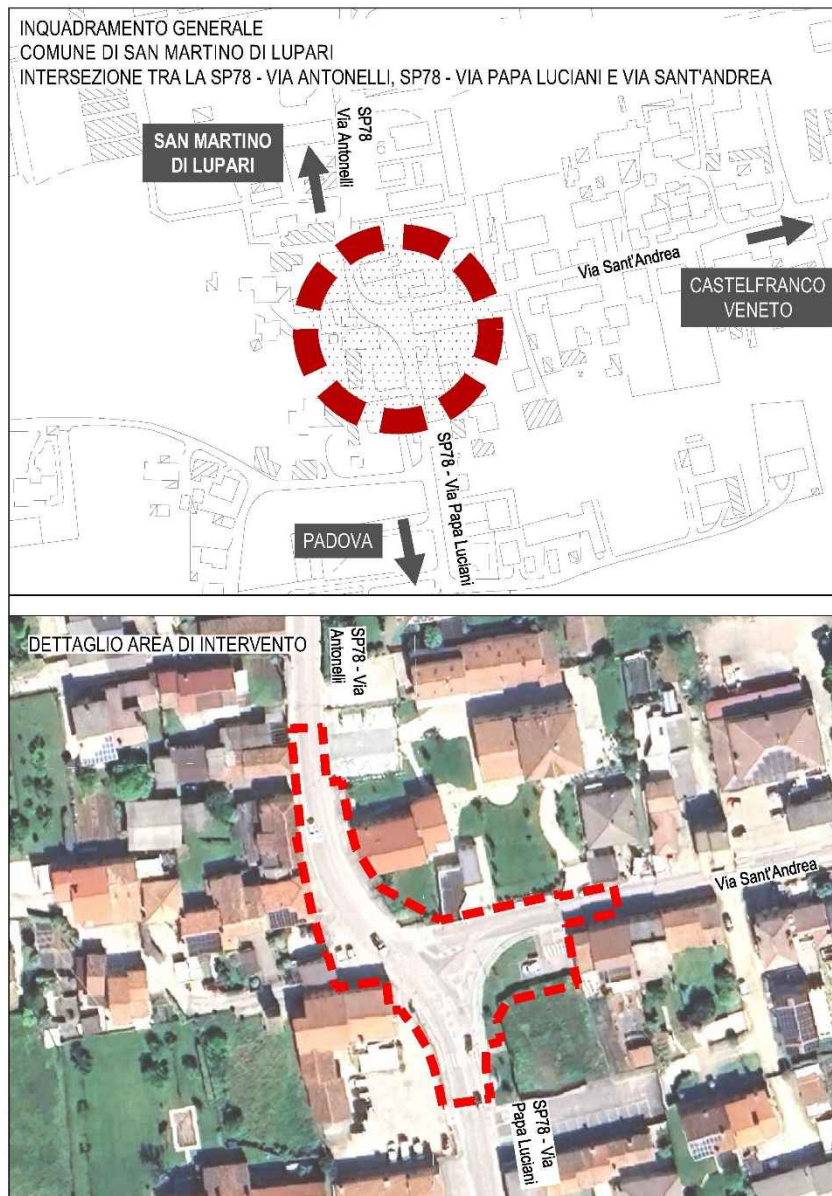


Figura 1.2 – Richiesta di segnalazione reti tecnologiche trasmessa ai vari enti

2 RETI TECNOLOGICHE

2.1 ETRA S.P.A. – LINEE ACQUEDOTTO E FOGNATURA NERA

In data 04/11/2024 è pervenuta la planimetria relativa alle linee di acquedotto e fognatura.

La rete di acquedotto risulta costituita da una linea singola che corre lungo l'asse nord-sud sulla SP78, tra Via Antonelli e Via Papa Luciani ed incrocia la linea singola di Via Sant'Andrea che corre verso est.

Anche la rete di fognatura è costituita da una linea singola lungo la SP78, tra Via Antonelli e Via Papa Luciani ed incrocia la linea singola di Via Sant'Andrea che corre verso est.

Si rimanda agli elaborati grafici specifici per un maggior dettaglio delle reti segnalate.

2.2 AP RETI GAS S.P.A. – LINEA GAS

In data 06/11/2024 è pervenuta risposta dall'Ente con allegata la planimetria relativa alle linee gas gestite dal medesimo ente.

Sono presenti una linea di 4° specie sulla SP78 tra Via Antonelli e Via Papa Luciani e una linea di 7° specie posta sulla SP78 tra Via Antonelli e Via Papa Luciani ed interseca la linea che si estende su Via Sant'Andrea.

2.3 SNAM RETE GAS S.P.A. – LINEA GAS

In data 11/11/2024 è pervenuta risposta dall'Ente che informava della non interferenza dell'intervento di progetto con impianti di proprietà.

2.4 ITALGAS S.P.A. – LINEA GAS

Alla data di redazione del presente documento non ci sono stati riscontri da parte dell'Ente.

2.5 CONSORZIO DI BONIFICA ACQUE RISORGIVE

In data 31/10/2024 è pervenuta risposta dall'Ente comunicando che nelle zone interessate dai lavori non sono presenti condotte o corsi d'acqua di loro competenza.

2.6 CONSORZIO DI BONIFICA BRENTA

In data 04/11/2024 è pervenuta risposta dall'Ente comunicando che nelle zone interessate dai lavori non sono presenti condotte o corsi d'acqua di loro competenza.

2.7 FIBERCOP S.P.A. – LINEA FIBRA OTTICA

In data 29/10/2024 è pervenuta la planimetria relativa alle linee di fibra ottica.

La rete risulta costituita da alcune linee interrate lungo la linea nord-sud sulla SP78, tra Via Antonelli e Via Papa Luciani ed intersecate da una linea in trincea che corre lungo la Via Sant'Andrea verso est.

Si rimanda agli elaborati grafici specifici per un maggior dettaglio delle reti segnalate.

2.8 OPEN FIBER S.P.A. – LINEA FIBRA OTTICA

In data 13/11/2024 è pervenuta la planimetria relativa alle linee di fibra ottica.

La rete risulta costituita da una linea passante al di sotto del marciapiede ad ovest che corre lungo la SP78 tra Via Antonelli e Via Papa Luciani. In prossimità degli accessi alle proprietà è ubicato un pozzetto di linea.

Si rimanda agli elaborati grafici specifici per un maggior dettaglio delle reti segnalate.

2.9 SIELTE S.P.A. – LINEA FIBRA OTTICA

Alla data di redazione del presente documento non ci sono stati riscontri da parte dell'Ente.

2.10 FASTWEB S.P.A. – LINEA FIBRA OTTICA

Alla data di redazione del presente documento non è pervenuto alcun riscontro.

2.11 TERNA S.P.A. – LINEA FIBRA OTTICA

In data 28/10/2024 è pervenuta risposta in merito alla richiesta di segnalazione sottoservizi indicando l'assenza di linee elettriche di alta tensione interrate di competenza dell'Ente.

2.12 BT ITALIA S.P.A. – LINEA FIBRA OTTICA

In data 29/10/2024 è pervenuta risposta in merito alla richiesta di segnalazione sottoservizi indicando che tale Ente non gestisce reti all'interno dell'area di intervento.

2.13 RETELIT S.P.A. – LINEA FIBRA OTTICA

Alla data di redazione del presente documento non ci sono stati riscontri da parte dell'Ente.

2.14 TELECOM ITALIA S.P.A.

Alla data di redazione del presente documento non ci sono stati riscontri da parte dell'Ente.

2.15 E-DISTRIBUZIONE S.P.A. – LINEE ENERGIA ELETTRICA

In data 07/11/2024 è pervenuta da parte dell'Ente la planimetria relativa alle linee elettriche presenti nella zona di intervento.

La rete risulta costituita da:

- due linee elettriche interrato, in esercizio che attraversano l'intersezione da ovest ad est, su Via Sant'Andrea;
- una linea elettrica interrato, in esercizio, che corre lungo il ramo sud dell'intersezione, attraversandolo da un lato all'altro.

Si rimanda agli elaborati grafici specifici per un maggior dettaglio delle reti segnalate.

INDICE DELLE FIGURE

<i>Figura 1.1 – Localizzazione area di intervento.....</i>	<i>2</i>
<i>Figura 1.2 – Richiesta di segnalazione reti tecnologiche trasmessa ai vari enti</i>	<i>4</i>

ALLEGATI

Si riportano in allegato i riscontri ricevuti.



Rubano, 04/11/2024

Spett.le
LOGIT Engineering
Piazza della Serenissima, 20
31033 CASTELFRANCO VENETO (TV)

e p. c.
Servizio Gestione Reti Area CENTRO
c/o Sede di Cittadella – Via Sansughe
c.a. Geom. Securo Mauro

OGGETTO: Indicazione sottoservizi n° 9359_2024

COMUNE DI SAN MARTINO DI LUPARI- VIE VARIE

In riferimento alla Vs. richiesta del 29/10/2024 rif. ns protocollo n.154703, con la presente si trasmette copia delle planimetrie in uso a questa Azienda, in scale varie, delle zone da Voi indicateci in corrispondenza dei sottoservizi da noi gestiti.

Per quanto riguarda l'ubicazione degli allacciamenti e l'esatto percorso delle condotte rimaniamo a Vs. disposizione per l'individuazione, in loco, ove possibile. ETRA Spa declina ogni responsabilità sulla precisione delle planimetrie allegate, ricordando comunque che i servizi esistenti devono essere individuati prima dell'inizio dei lavori con scavi esclusivamente a mano.

Richiamiamo la Vs. attenzione sulle responsabilità che si assume chi esegue lavori in prossimità di condotte d'acqua potabile e sulla estrema cautela che deve essere osservata anche nel caso di parziali sondaggi. Sottolineiamo la necessità di porre attenzione in prossimità delle condotte in fibrocemento, di usare distanza minima di ml 1,00, di non abbassare la livelletta di scavo in prossimità di parallelismi con suddetta condotta e di non attraversare la stessa se non in presenza e secondo le indicazioni del ns. personale. Richiamiamo tal scopo l'esigenza di rispettare D. Lgs. n. 277/91.

Gli interventi richiesti su condotte in cemento amianto presuppongono l'applicazione del ns. piano di lavoro e la formazione ed informazione del Vs. personale in loco.

Facciamo notare che l'indicazione nelle planimetrie degli accessori idraulici non costituisce presupposto per la manovra degli stessi, la quale è di esclusiva competenza dei nostri operatori.

Per quanto riguarda l'ubicazione della rete fognaria, la sua esatta collocazione potrà essere definita dal posizionamento dei sigilli in ghisa o cemento posti sui pozzetti di ispezione od allacciamento. Qualora non fosse possibile rinvenire i manufatti in loco a causa del loro ricoprimento con asfaltature od altro, il personale della ETRA Spa si renderà disponibile per accertamenti previo l'inoltro di preventiva richiesta anche telefonica.

ETRA S.p.A. Società benefit

Partita IVA, Codice fiscale e R.I. VI 03278040245 | Cap. soc. 64.021.330 € iv. | R.E.A. di VI 312692

Sede legale: Largo Parolini, 82b | 36061 Bassano del Grappa (VI)

Sede amministrativa: Via del Telarolo, 9 | 35013 Cittadella (PD)

Tel. 049 809 8000 | protocollo@pec.etraspa.it | info@etraspa.it | www.etraspa.it

Società soggetta alla direzione e coordinamento degli Enti Locali Soci ai sensi dell'art. 30 del T.U.E.L. (Comitato di Coordinamento)

Azienda
con Sistema
di gestione
certificato



Si precisa che:

- In linea generale non verranno accettate richieste volte ad ottenere l'adattamento delle reti esistenti. I lavori che i destinatari della presente andranno ad eseguire dovranno perciò essere conformati all'esistente senza intaccarne l'integrità e la perfetta tenuta idraulica. Solo di fronte ad inequivocabili problematiche tecniche, da documentare e giustificare, potrà essere presa in esame la possibilità di modificare i ns impianti.
- Qualora fosse valutato da questa Azienda necessario e soprattutto fattibile l'intervento di adattamento della rete esistente, lo stesso andrà dapprima preventivato e solo a corresponsione degli oneri quantificati, eseguito. I tempi di realizzazione saranno subordinati ovviamente alla tipologia dei lavori resisi necessari e saranno fissati ad assoluta discrezione della ETRA Spa.
- In nessun caso potranno essere manomesse le reti esistenti né tollerate manovre agli impianti.
- Le condizioni del cantiere dovranno essere tali per cui sarà sempre e comunque garantito l'accesso al personale ed ai mezzi della ETRA Spa.
- La data di avvio dei lavori dovrà essere preventivamente comunicata.
- Tutti i sigilli, siano essi posti su ispezioni o pozzetti di utenza, andranno adattati ad eventuali modifiche dei piani viari conseguenti a lavori di asfaltatura.

ETRA Spa non si assume alcun onere o responsabilità in merito alla informazione e formazione sul personale che opera nelle Imprese. Disponibili comunque a fornire precise e dettagliate indicazioni su specifici argomenti richiesti dalle Imprese esecutrici stesse (legislazione e normative UNI-CEI). L'esecutore delle opere dovrà provvedere alla formazione ed informazione dei lavoratori a qualsiasi titolo operanti nel cantiere.

Qualora si verificassero eventi dannosi derivanti da manomissioni o alterazioni delle reti gestite da Etra Spa che generino nell'immediato o in futuro dispersioni d'acqua o reflui, questa Società provvederà all'addebito delle spese sostenute per la riparazione con la maggiorazione per gli oneri derivanti dai disservizi creati alla organizzazione interna.


Per ogni ulteriore comunicazione in merito alla presente segnalazione si prega di contattare l'Ufficio Gestione competente per territorio (vedi fondo pagina).

Distinti saluti.

Unità Organizzativa Gestione Reti
Il Responsabile


Geom. Roberto Marinetto



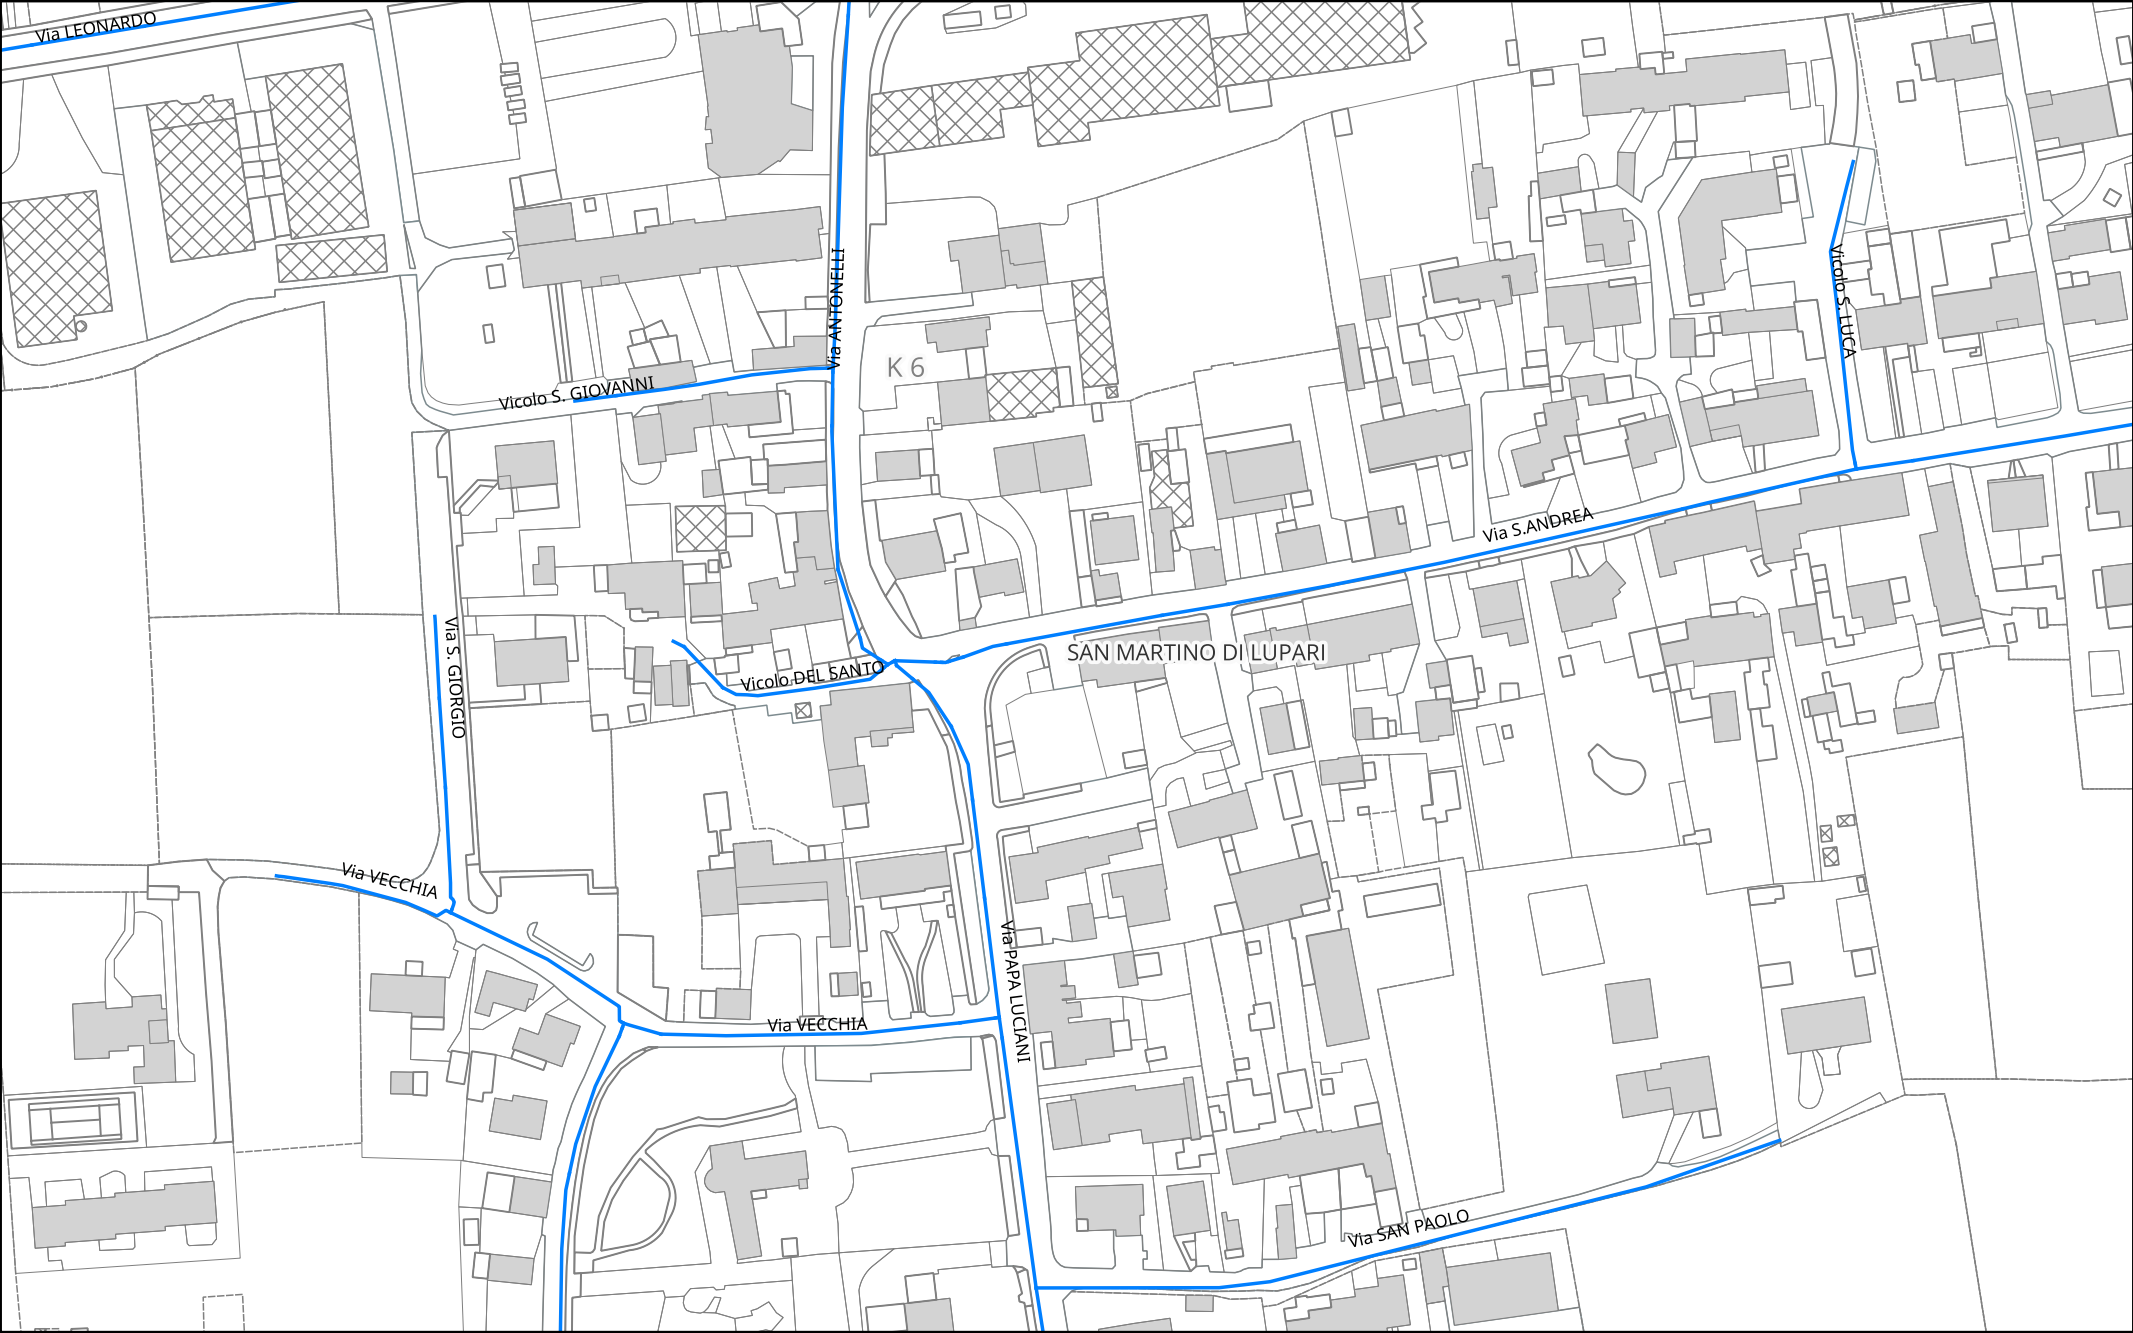

LEGENDA RETE ACQUEDOTTO

- Rete acquedotto
- Rete acquedotto di progetto/in esecuzione

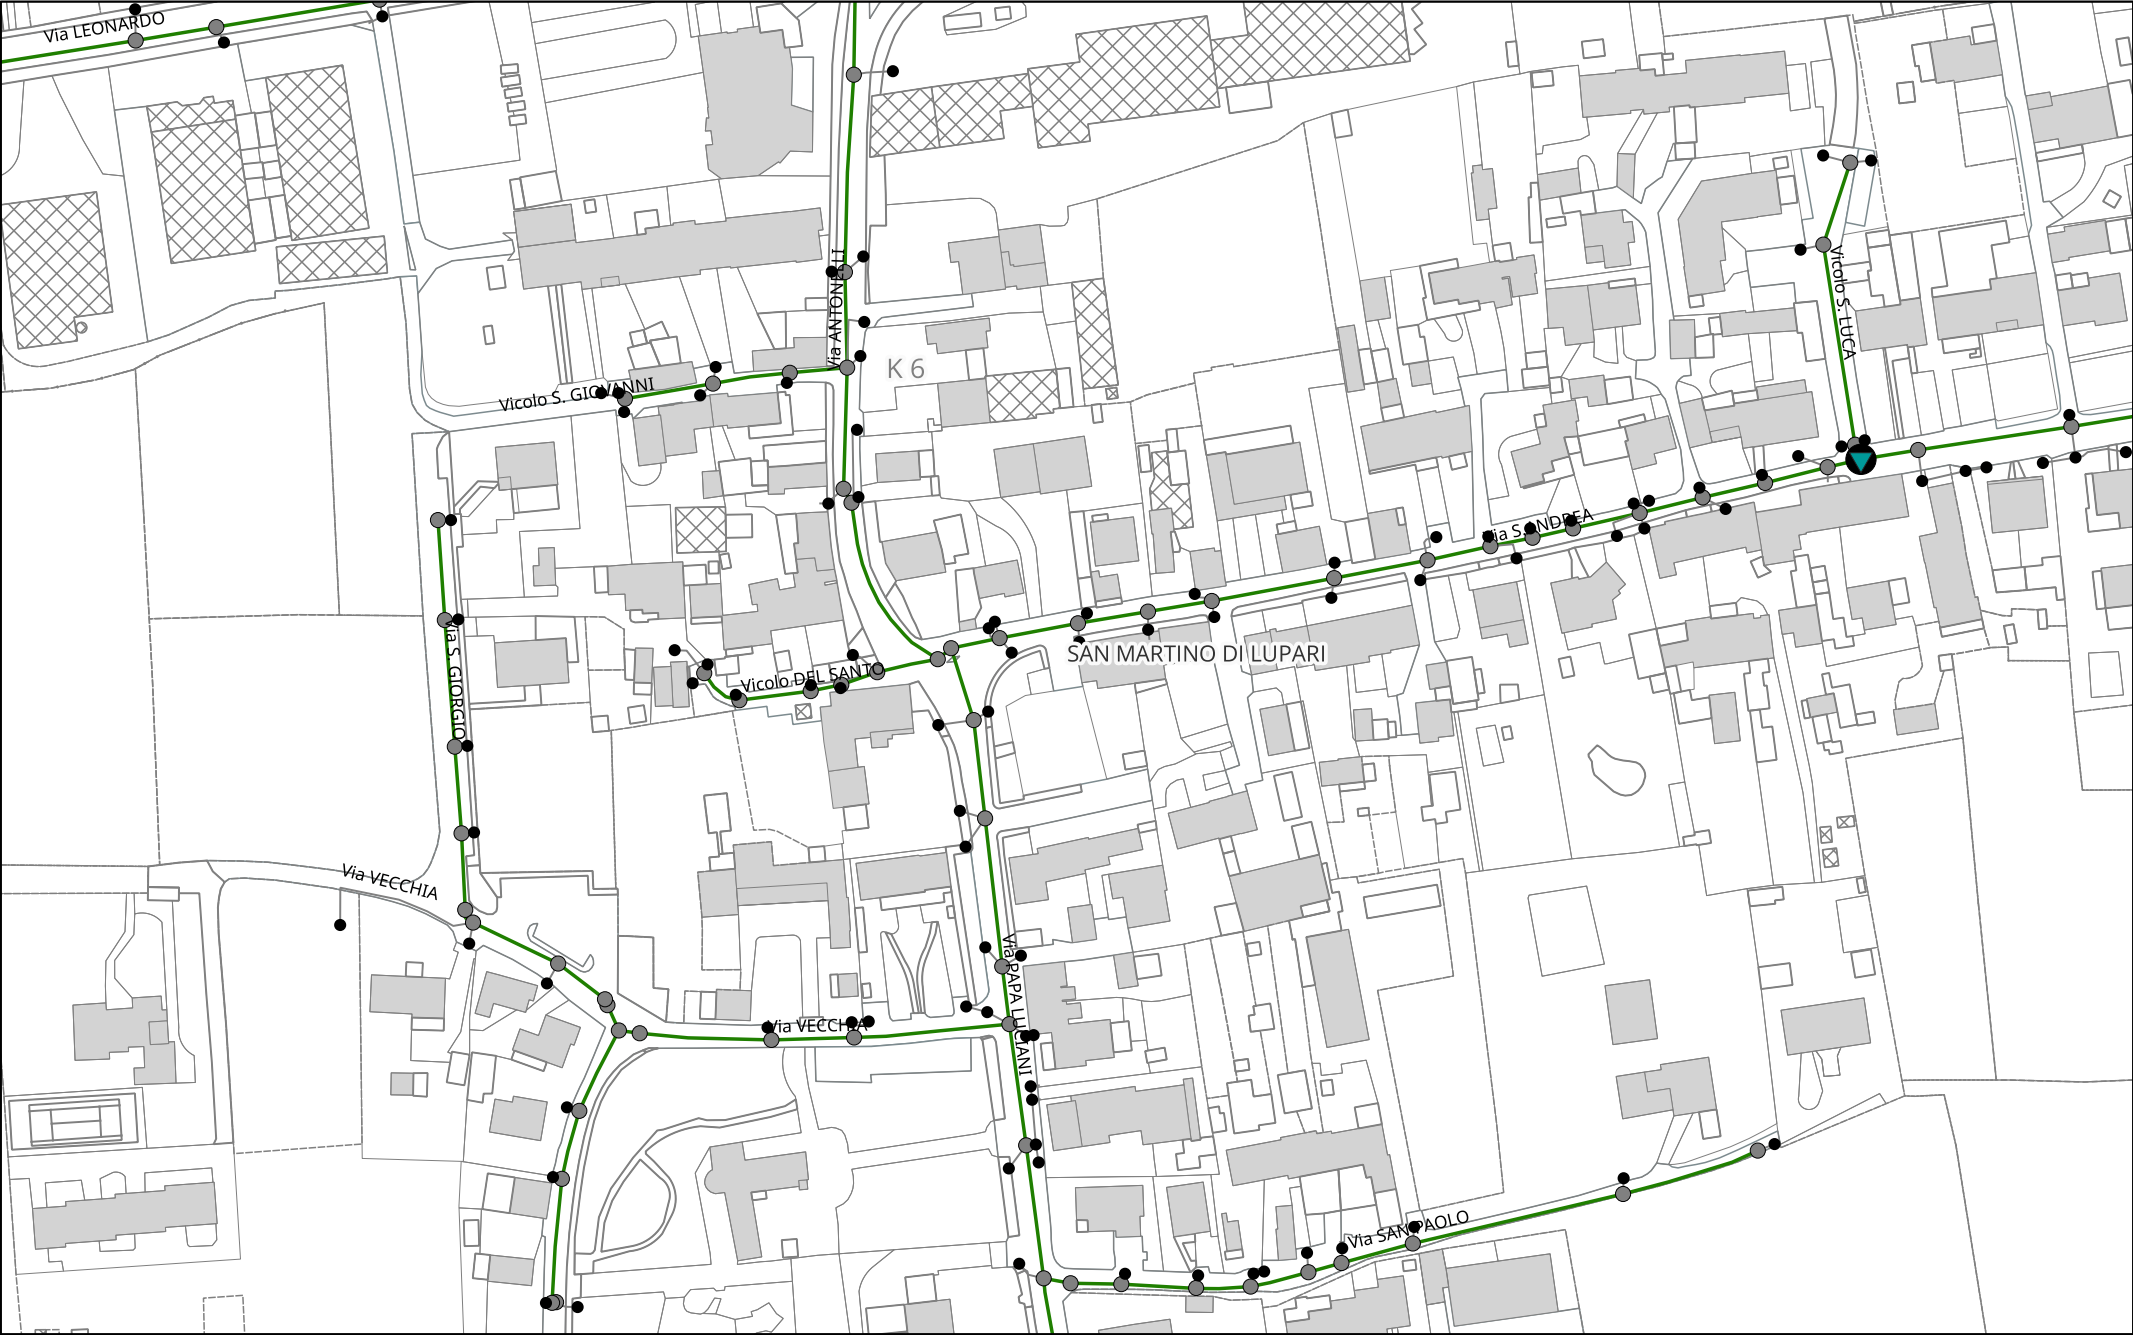

LEGENDA RETE FOGNATURA

- Rete fognatura nera
- Scolmatore di emergenza
- Rete fognatura di progetto/in esecuzione
- Allaccio
- Cameretta stradale
- Pozzetto utenza
- Sollevamento

Pieve di Soligo, 6 novembre 2024

Rif. PER-AP.173-2024

Spett.le
Logit Engineering
Piazza della Serenissima, 20
31033 Castelfranco Veneto (TV)
tecnico@pec.studiologit.it

Oggetto: POSTA CERTIFICATA: CSAPS24 272 - Localizzazione reti tecnologiche.

Spett.le. Logit Engineering, con riferimento all'oggetto, si trasmette uno stralcio planimetrico con l'individuazione del tracciato indicativo della rete di distribuzione e relativi allacci nell'area interessata dall'intervento. L'ubicazione della condotta e degli allacciamenti verrà segnalata con apposito sopralluogo del ns. personale tecnico, a seguito di Vostra formale richiesta e successivo sopralluogo congiunto per il picchettamento. Vi invitiamo quindi a concordare, con il nostro Ufficio di Zona (e-mail di riferimento: uovicenza@apretigas.it), gli opportuni interventi di segnalazione in sito dei nostri impianti al fine di verificare le eventuali e reali interferenze.

Ogni eventuale modifica della percorrenza della ns rete di distribuzione del gas propedeutica alla risoluzione di tali interferenze dovrà essere richiesta per tempo. La pratica verrà gestita dall'Unità Commerciale Distribuzione, che, previa richiesta, predisporrà il preventivo di spesa. È possibile contattare l'Unità Commerciale Distribuzione telefonando al numero verde 800.714071 (dal lunedì al venerdì dalle ore 08:00 alle 18:00), trasmettendo la richiesta a mezzo fax al numero 0438.964783 o via e-mail all'indirizzo consegnadocumenti@apretigas.it.


Si precisa inoltre che le attività previste non devono in alcun modo ostacolare o interrompere il servizio di distribuzione del gas naturale alle utenze.

Infine, rispetto alle planimetrie allegate, per ovvie ragioni di sicurezza pubblica, si evidenzia l'esigenza che, nei riguardi delle stesse, vengano adottati gli accorgimenti necessari a garantirne la riservatezza rispetto a tutti quei soggetti terzi che non abbiano necessariamente a conoscerle, ai fini della progettazione e/o realizzazione delle opere di Vostra spettanza.

L'occasione è gradita per porgere distinti saluti.

AP Reti Gas Spa

Allegato: Planimetrie rete

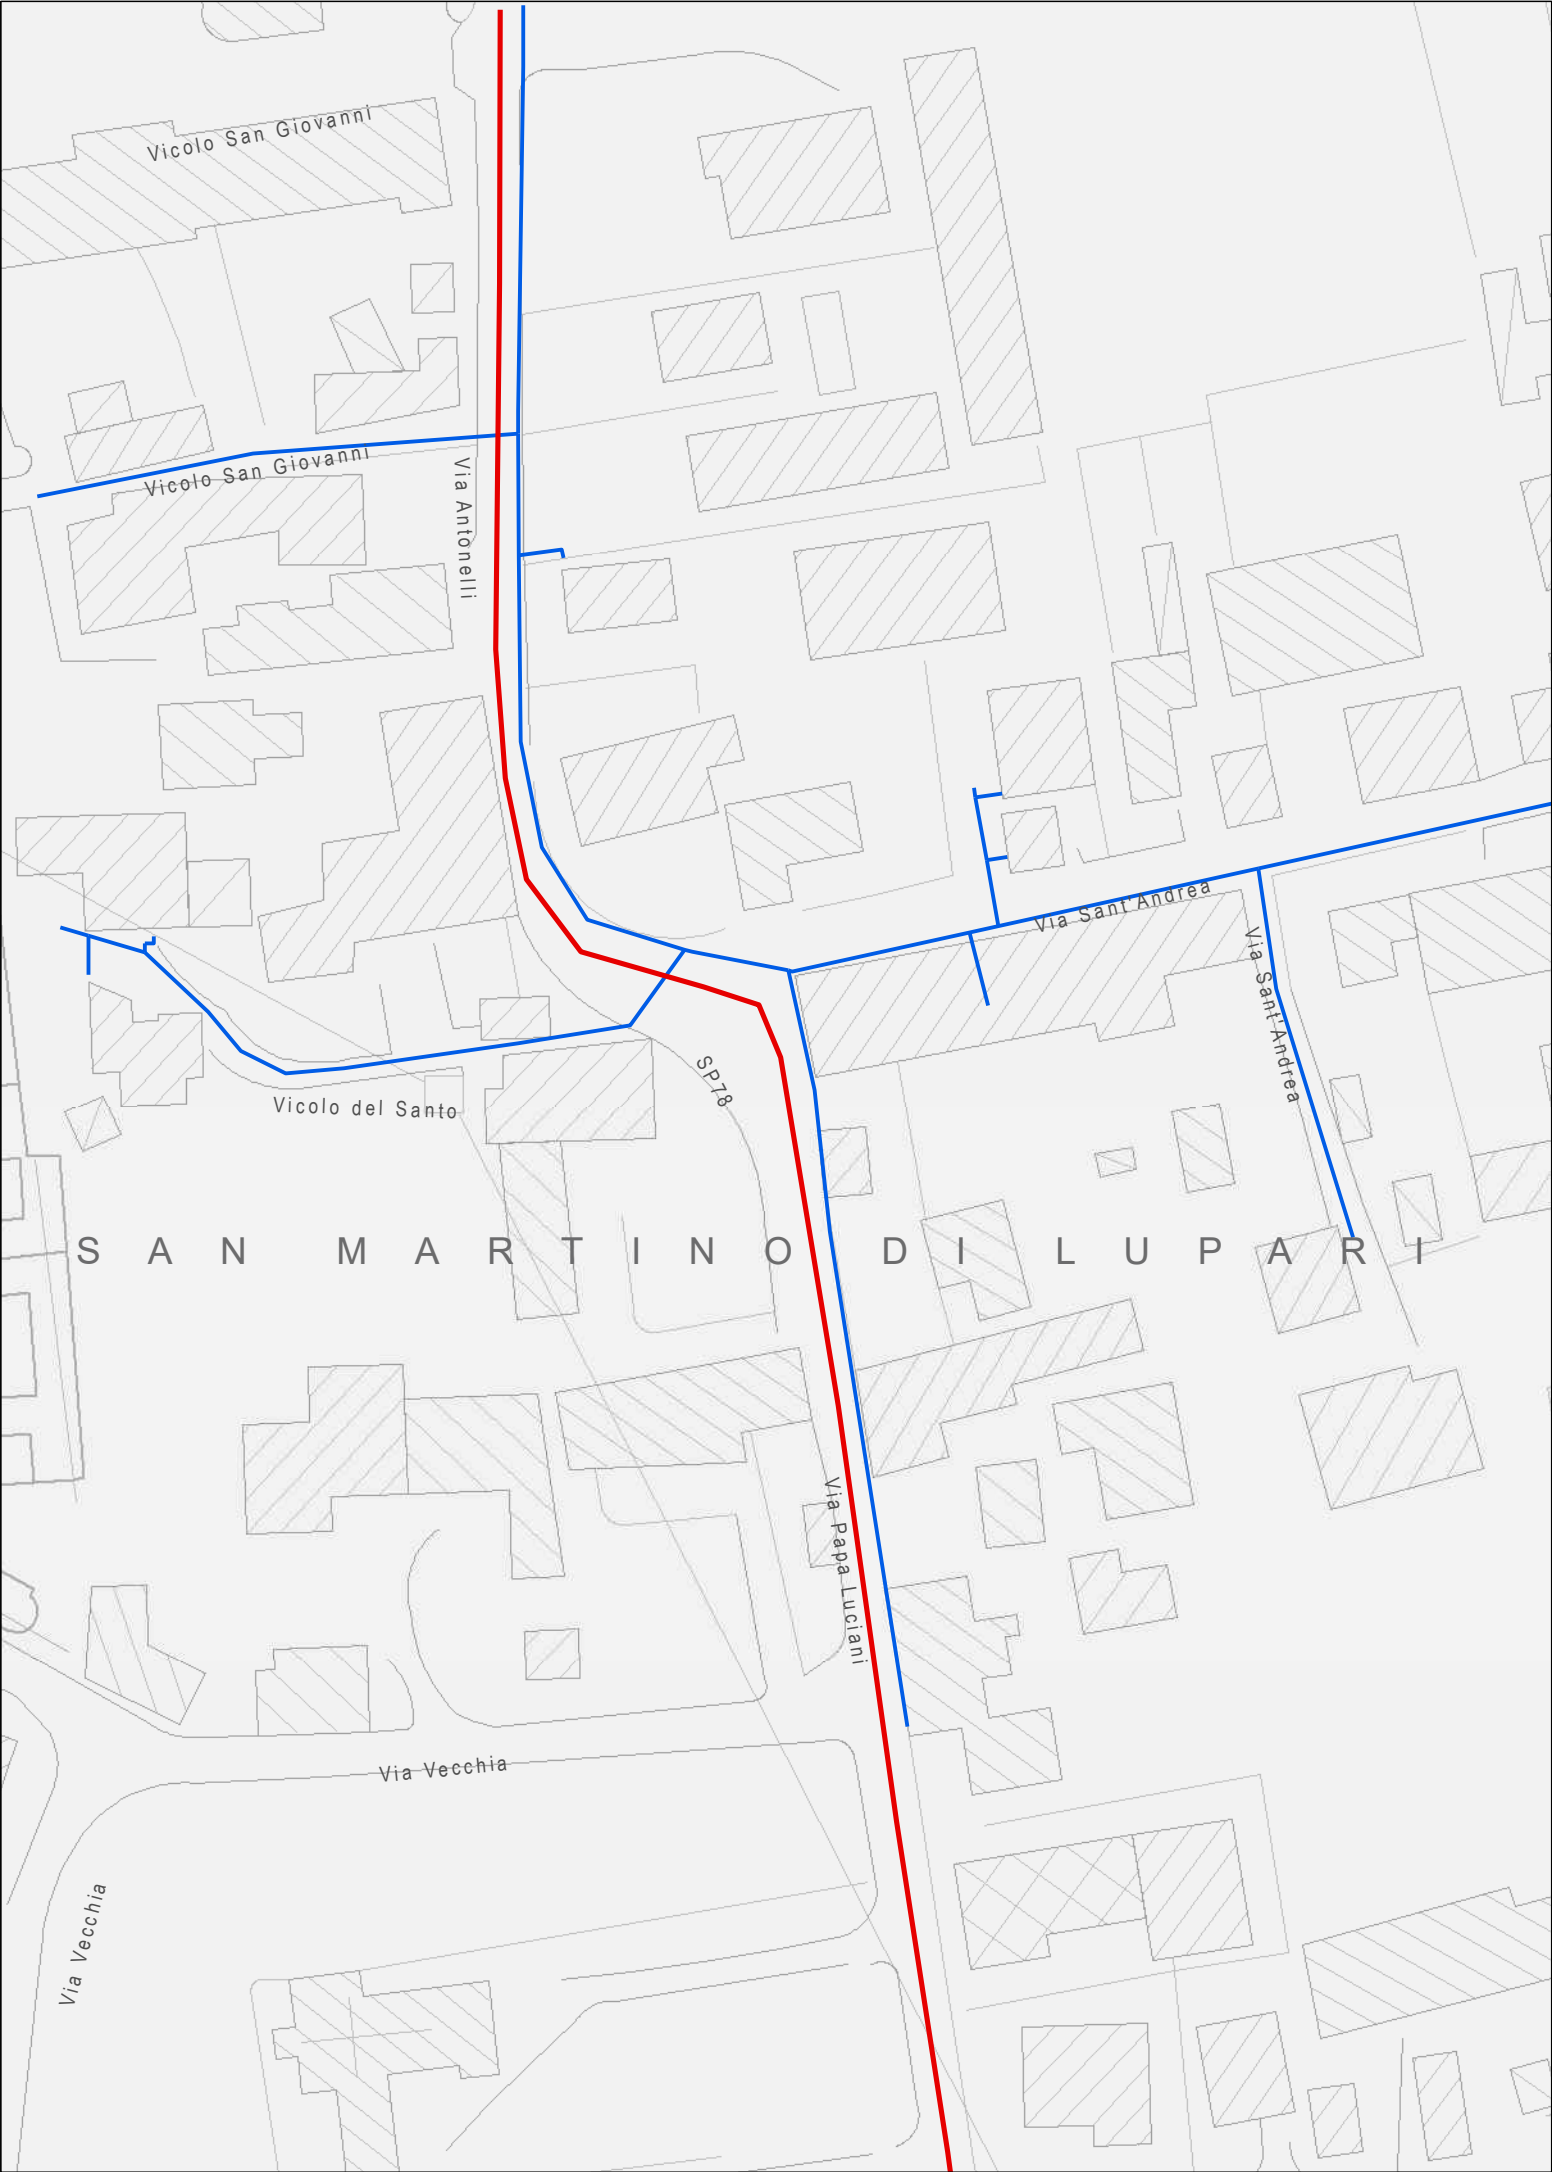

Oggetto: RICHIESTA SEGNALAZIONE SOTTOSERVIZI A SEGUITO
RIQUALIFICAZIONE DELL'INTERSEZIONE VIARIA

INTERFERENZE CON RETE GAS METANO

Comune:	SAN MARTINO DI LUPARI	Provincia:	PD
Via:	SP78, VIA ANTONELLI, VIA PAPA LUCIANI E VIA SANT'ANDREA		

Tavola:	1 DI 1	Scala:	1:1.000
Richiedente:	LOGIT ENGINEERING		

06/11/2024	00	EMISSIONE	MC	AC	AV
Data:	Rev. n°:	Descrizione revisione:	Redatto:	Controllato:	Approvato:

RAPPRESENTAZIONE INDICATIVA DELLA PRESENZA DI RETE, IMPIANTI E ALLACCIAMENTI DI UTENZA POTENZIALMENTE INTERFERENTI

- Legenda:
- RETI GAS METANO IN ESERCIZIO
- 4° SPECIE (1.5 - 5 bar)
 - 7° SPECIE (minore 0.04 bar)





ACQUE RISORGIVE CONSORZIO DI BONIFICA

Prot. N. 15827

Mirano (VE), 31 OTT. 2024

Ns. Rif. N. 15668

Risposta alla nota N.

Del 29.10.2024


Spett.
LOGIT ENGINEERING
P.zza Della Serenissima, 20
31033 CASTELFRANCO VENETO
TV
tecnico@pec.studiologit.it

Oggetto: "Riqualficazione dell'intersezione tra la SP78- Via Antonelli, SP78- Via Papa Luciani e Via Sant'Andrea in Comune di San Martino di Lupari (PD)".

Richiesta planimetrie per uso progettazione

In riscontro alla richiesta come in oggetto indicata, si comunica che nella zona individuata nelle planimetrie trasmesse come area di intervento, non risultano presenti condotte o corsi d'acqua di competenza dello scrivente Consorzio di Bonifica.

Rimanendo a disposizione per qualsiasi ulteriore chiarimento si coglie l'occasione per porgere i migliori saluti.

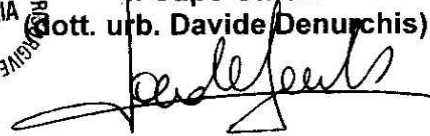
Il Capo Ufficio
Dott. urb. Davide Denurchis


Ufficio Concessioni e Pareri
Capo Ufficio: dott. urb. Davide Denurchis
Per comunicazioni:
Responsabile del procedimento Cazzin geom. Martino
e.mail m.cazzin@acquerisorgive.it Tel. 041-5459106 - fax. 041-5459262

Via Rovereto, 12- 30174 Venezia - COD. FISC. 94072730271
Web: www.acquerisorgive.it - E-mail: consorzio@acquerisorgive.it
PEC: consorzio@pec.acquerisorgive.it
Telefono 0415459111 - Telefax 0415459262
Numero di emergenza Unita' locale di Venezia: 335-7489972
Numero di emergenza Unita' locale di Mirano: 348-6015269
Informativa in materia di Privacy Policy visibile sul sito acquerisorgive.it



OA/Nord Est. Development & Project Management

Si prega di citare nella risposta

N.: AS22957823

Rif.Vs. del : 29/10/2024

Spett.le

Omar Luison

Piazza della

Serenissima

31033 CASTELFRANCO VENETO - TV

Oggetto : Richiesta per Assistenza Scavi in: Intersezione tra la SP78 Via Antonelli, SP78 Via Papa Luciani e Via Sant'Andrea , SAN MARTINO DI LUPARI - PD. Pratica n. AS22957823

Con riferimento alla Vostra richiesta, inoltriamo in allegato lo stralcio Cartografico riguardante i Sottoservizi/Infrastrutture di proprietà FiberCop S.p.A., presenti nell'area del Vostro intervento.

Con l'occasione ribadiamo che i tracciati e la consistenza delle reti telefoniche riportate sono da considerarsi indicative per l'esistenza degli impianti, ma non della relativa profondità, pertanto rimane fermo l'obbligo da parte dell'impresa esecutrice dei lavori di scavo di effettuare, in via preventiva, "assaggi a mano" o verifica con l'utilizzo di idonei strumenti di indagine (strumenti di rilevazione geognostica o altro) per il riscontro dell'effettiva presenza e localizzazione dei cavi/infrastrutture di rete di FiberCop, al fine di eliminare ogni rischio di danno agli stessi.

Nel caso si ravvisi da parte Vs. la necessità di spostare il/i nostro/i impianto/i, la richiesta va inviata a: FiberCop S.p.A. - Focal Point Spostamenti - **Via H. S. Stendhal, 31 - 40128 Bologna**, a mezzo fax al n. o all'indirizzo di posta elettronica: **spostamenti.nordest@ms.fibercop.it** facendo riferimento al n° di pratica **AS22957823**

FiberCop S.p.A.
Operations Area Nord Est
Development & Project
Management Nord
Est
Ajolfi Paolo
RESPONSABILE

FiberCop S.p.A.

Società con unico socio, Gruppo Optics Holdco - Direzione e Coordinamento Optics Holdco S.r.l.
Sede legale: Via Marco Aurelio, 24 - 20127 Milano
Capitale Sociale € 17.835.900,00 (i.v.)

Codice Fiscale/P. IVA e Iscrizione al Registro delle Imprese di MI MB LO: 11459900962 - REA Milano 2604085
Casella PEC: fibercopspa@pec.fibercop.it



energy to inspire the world

Centro di Montebelluna
05/11/2024

A:
Logit Engineering
Piazza della Serenissima, 20
31033 Castelfranco Veneto (TV)

Oggetto: Opere non interferenti con Asset Snam Rete Gas S.p.A.

CODICE RICHIESTA: GRID8661

DATA RICHIESTA: 29/10/2024

LOCALITA' OGGETTO DI INDAGINE: Via Papa Luciani 1, San Martino di Lupari (Castelfranco Veneto) (PD)

NOTE: L'area di intervento è localizzata in corrispondenza dell'intersezione tra la SP78 - Via Antonelli, SP78 - Via Papa Luciani e Via Sant'Andre

TIPOLOGIA OPERA DA REALIZZARE: Altro

DESCRIZIONE OPERA: Riqualificazione intersezione esistente con realizzazione nuova rotatoria

COORDINATE: 45,6448 11,8701

Con riferimento alla Vostra/Sua richiesta del 29/10/2024 inserita tramite WebApp GridFinder, Vi/Le comunichiamo che sulla base dell'area da Voi/Lei indicata per l'esecuzione dei Vostri/Suoi lavori (vedasi mappa allegata), è stato verificato che le opere ed i lavori di che trattasi NON interferiscono con impianti di proprietà della scrivente Società.

Ad ogni buon fine, in considerazione della peculiare attività svolta dalla scrivente Società, inerente il trasporto del gas naturale ad alta pressione, è necessario, qualora venissero apportate modifiche o varianti all'area analizzata, che la scrivente Società venga nuovamente interessata affinché possa valutare eventuali interferenze del nuovo progetto con i propri impianti in esercizio.

Si evidenzia, infine, che in prossimità degli esistenti gasdotti nessun lavoro potrà essere intrapreso senza una preventiva autorizzazione della scrivente Società e che, in difetto, Vi/La riterremo responsabili di ogni e qualsiasi danno possa derivare al metanodotto, a persone e/o a cose.

Tale nulla osta a procedere è soggetto ad un periodo di validità di 12 mesi a partire dalla data della presente notifica. Decorso il suddetto periodo, sarà necessario effettuare una nuova richiesta tramite WebApp GridFinder.

Distinti Saluti.

Business Unit Asset Italia
Trasporto
Centro di Montebelluna



Manager
MATTIA GAVIN

snam rete gas Centro di Montebelluna
Via Feltrina Sud, 137
Cap 31044 Città Montebelluna (TV)
Tel. centralino +39 0423302700
E-Mail centromontebelluna@snam.it
Pec centromontebelluna@pec.sn
"Chiama prima di scavare"




www.snam.it

snam rete gas S.p.A.
Sede legale: San Donato Milanese (MI), Piazza Santa Barbara, 7 Capitale sociale Euro 1.200.000.000,00 i.v.
Codice Fiscale e iscrizione al Registro Imprese della CCIAA di Milano, Monza Brianza, Lodi n. 10238291008
R.E.A. Milano n. 1964271, Partita IVA n. 10238291008
Società soggetta all'attività di direzione e coordinamento di snam S.p.A.
Società con unico socio



energy to inspire the world

Area destinata alla costruzione dell'opera - Richiesta GRID8661

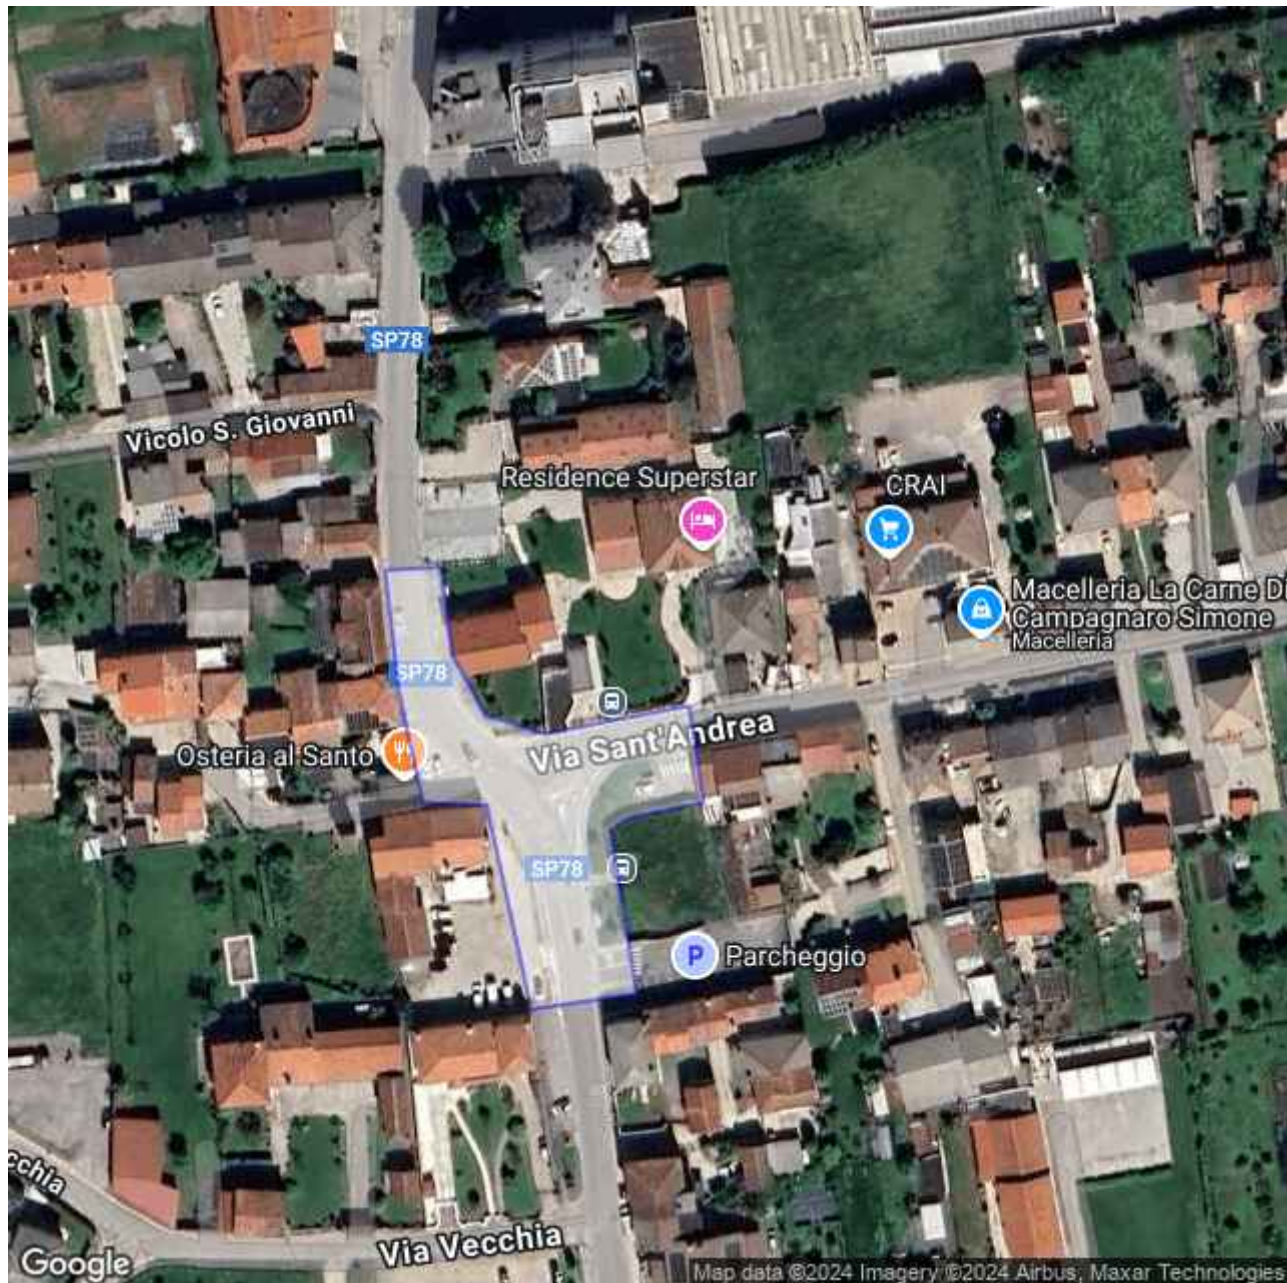

snam rete gas Centro di Montebelluna
Via Feltrina Sud, 137
Cap 31044 Città Montebelluna (TV)
Tel. centralino +39 0423302700
E-Mail centromontebelluna@snam.it
Pec centromontebelluna@pec.sn
"Chiama prima di scavare"

www.snam.it



snam rete gas S.p.A.

Sede legale: San Donato Milanese (MI), Piazza Santa Barbara, 7 Capitale sociale Euro 1.200.000.000,00 i.v.
Codice Fiscale e iscrizione al Registro Imprese della CCIAA di Milano, Monza Brianza, Lodi n. 10238291008
R.E.A. Milano n. 1964271, Partita IVA n. 10238291008
Società soggetta all'attività di direzione e coordinamento di snam S.p.A.
Società con unico socio



CARTA: 22057823a SAN MARTINO_0001_0001

- Dati planimetrici
- Cavi in trincea
- Tubazioni
- Gallerie
- Tubi interrati
- Pozzetti
- Camerette

LEGENDA

- Pozzetti Infratel
- Tratte interrate Infratel



0 7,5 15 m

open fiber

Spett.le

Studio Associato di
Ing. R. Crosato & Ing. O. Luison
Piazza della Serenissima, 20
31033 Castelfranco Veneto (TV)

P.E.C.: tecnico@pec.studiologit.it

Oggetto: CSAPS24 272 - Localizzazione reti tecnologiche

Con riferimento alla Vs. lettera del 29/10/2024, pari oggetto, Vi comunichiamo quanto segue:

- Nell'area oggetto del Vs. intervento (evidenziate nella documentazione trasmessa) non ci sono linee elettriche di alta tensione interrate di nostra competenza.

Infine, è possibile, nelle aree interessate dai lavori, siano presenti sottoservizi in Media Tensione (non di competenza della scrivente società), per i quali potrete contattare e-distribuzione S.p.a.

Nel restare a disposizione per ogni ulteriore chiarimento in merito, porgiamo cordiali saluti.

Il Responsabile
Unità Impianti Camin

UI Camin/Rz261-2024
Comune di San Martino di Lupari_Acquisorgive - Risposta
Copia a UI Camin

STUDIO LOGIT
tecnico@pec.studiologit.it

DIS/MCN/TRI/UT-PD/DSE

e-distribuzione@pec.e-distribuzione.it

Oggetto: **EDIS82484189 (citare tale riferimento nell'oggetto o nel testo della risposta)**
Segnalazione linee elettriche interrato site in via Antonelli, SP78 - Via Papa Luciani e Via Sant'Andrea nel Comune di San Martino di Lupari rgn/id 464244538

“modello di risposta a richiesta formale e/o di dettaglio per il rilievo del tracciato impianti”.

Spett.le

STUDIO CROSATO LUISON/

Ing. R. Crosato & Ing. O. Luison

Pec: tecnico@pec.studiologit.it

Oggetto: Richiesta tracciato impianti vostra via Antonelli, SP78 – Via Papa Luciani e Via Sant'Andrea comune San Martino di Lupari id 464244538

Con riferimento alla vostra richiesta, vi comunichiamo che nell'area da voi indicata sono presenti nostri impianti: a tale riguardo vi alleghiamo una planimetria di massima.

E' pertanto necessario che sia da voi adottata la massima prudenza in ogni fase dei lavori, in particolare nell'accertamento dell'esatta posizione degli impianti e, in particolare, dei cavi o altri servizi nel sottosuolo.

Non possiamo infatti escludere che alterazioni dello stato dei luoghi, intervenute in tempi successivi alla realizzazione dei nostri impianti, destituiscono di precisione le indicazioni planimetriche fornite al riguardo dal nostro personale; tali indicazioni devono considerarsi meramente orientative e fornite al solo scopo di offrire un punto di riferimento alle indispensabili attività preliminari di sondaggio imposte dalle norme di prudenza e buona tecnica a chi, accingendosi ad opere di scavo, debba accertare l'esatta ubicazione di strutture ed impianti sotterranei.

In occasione di interventi in prossimità di ns. impianti, ricordiamo che devono essere adottate tutte le necessarie precauzioni al momento dell'esecuzione dei lavori di manomissione o altre attività, nel rispetto delle prescrizioni di cui al D.Lgs. 81/08, al fine di evitare ogni contatto con gli impianti stessi.

Gli impianti elettrici di e-distribuzione sono mantenuti costantemente in tensione e possono costituire pericolo anche mortale per chi si avvicina o ne venga a contatto.

Nell'invitarvi a rendere edotti di ciò i vostri dipendenti e chiunque venga da voi incaricato delle attività, teniamo a sottolineare la vostra responsabilità, in ordine a qualsiasi incidente a persone o cose che dovesse verificarsi per l'inosservanza delle raccomandazioni di cui sopra nonché di tutte le norme applicabili in materia.

Vi avvisiamo che le informazioni contenute nelle planimetrie, allegate alla presente comunicazione, sono di natura riservata e confidenziale e sono indirizzate unicamente al destinatario. E' espressamente vietato l'utilizzo verso terzi, salvo nostra previa autorizzazione.

Il rilievo del tracciato di dettaglio degli impianti comporterà un onere da addebitare a vostro carico e da

1/2

Azienda certificata ISO 9001 - ISO 14001 - ISO 37001 - ISO 45001 - ISO 50001

Questo messaggio è destinato esclusivamente al seguente uso: **CONFIDENZIALE**

corrispondere prima dell'esecuzione dell'attività. A tale proposito, occorre che ci venga restituito il modello richiesta formale rilievo tracciato allegato alla presente, successivamente verrà inviato e dovrà essere restituito il modulo accettazione unitamente all'evidenza del pagamento effettuato. Successivamente sarete contattati dall'unità di e-distribuzione territorialmente competente per concordare l'intervento in sito.

Teniamo comunque a precisare che, sia per le caratteristiche della strumentazione utilizzabile che per l'eventuale presenza nel sottosuolo di altre condutture, tale localizzazione sarà da ritenersi indicativa.

Cordiali saluti.

Allegati:

- richiesta
- planimetria
- richiesta formale rilievo tracciato in impianto

Davide Marini

Il Responsabile

Il presente documento è sottoscritto con firma digitale ai sensi dell'art. 21 del d.lgs. 82/2005 e s.m.i.. La riproduzione dello stesso su supporto analogico è effettuata da Enel Italia S.p.A. e costituisce una copia integra e fedele dell'originale informatico, disponibile a richiesta presso l'Unità emittente.

