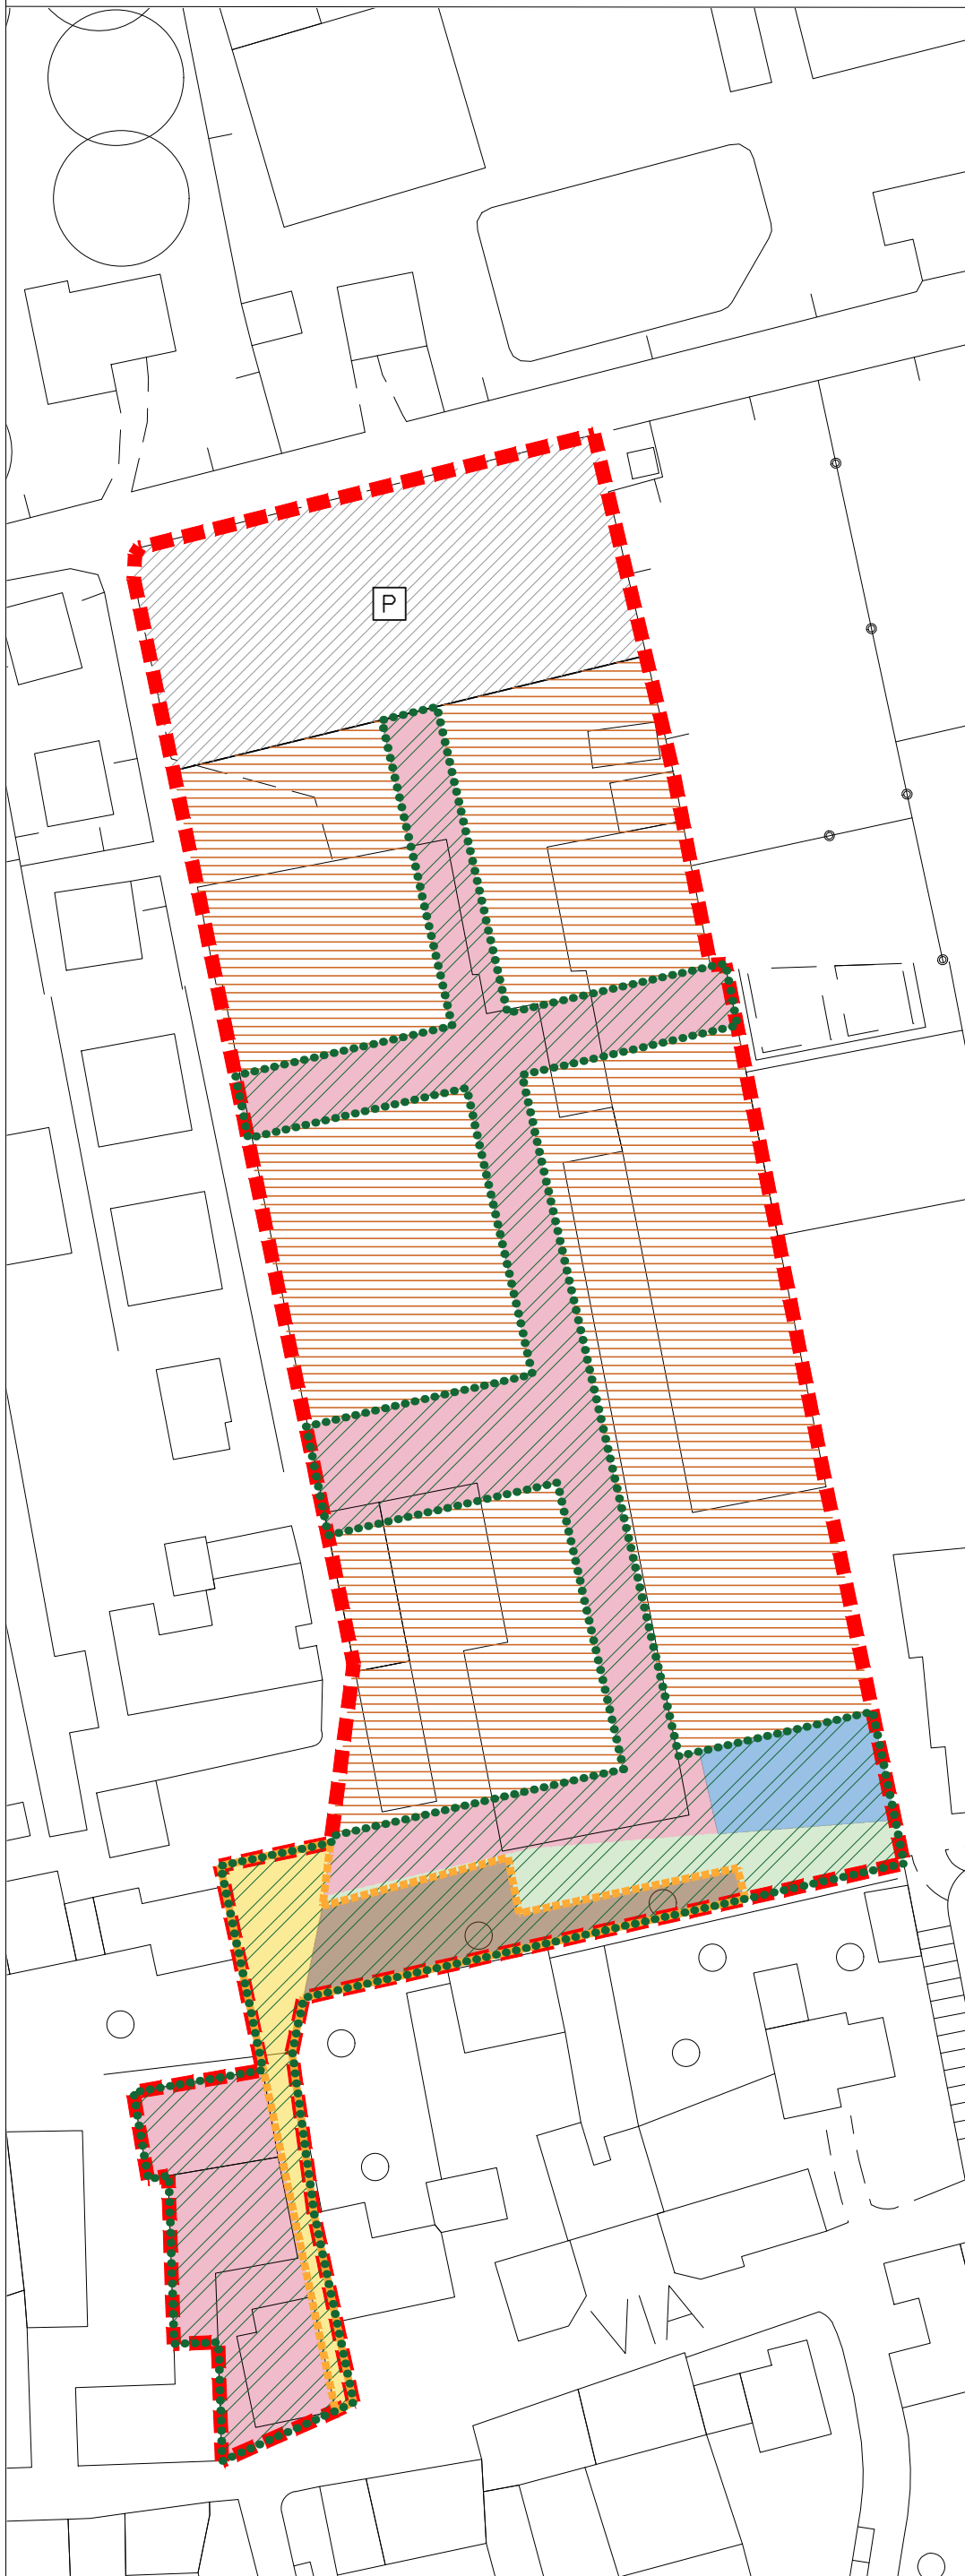


PROPOSTA SCHEDA NORMA



LEGENDA

	Ambito di intervento	m ² 17.560 ca. di cui
	Z.T.O. C2 PER 15	m ² 15.400 ca.
	Z.T.O. A	m ² 990 ca.
	viabilità esistente	m ² 1.170 ca. di cui
	proprietà pubblica	m ² 1.060 ca.

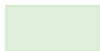
Volumetria edificabile m^3 25.000 ca.
Abitanti insediabili (m^3 25.000:150 m^3/ab)= ab. 167

Standard primari minimi:
 Parcheggio pubblico (ab. $167 \times 5.00 \text{ m}^2/\text{ab}$)= m^2 835 ca.
 Verde pubblico (ab. $167 \times 5.00 \text{ m}^2/\text{ab}$)= m^2 835 ca.

	Parcheggio pubblico progetto	m ² 2.380 ca. di cui:
	standard	m ² 835 ca.
	contributo straordinario	m ² 1.545 ca.

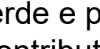
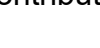
 Verde e spazi pubblici m^2 5.950 ca. di cui:

standard verde pubblico m^2 835 ca.

	a verde	(m^2 460 ca.)
	a percorsi	(m^2 375 ca.)

verde e percorsi nel verde complessivi
(contributo straordinario) m^2 5.115 ca. di cui:

già di proprietà pubblica m^2 1.060 ca. di cui:

	verde	(m^2 568 ca.)
	pavimentata	(m^2 492 ca.)

di proprietà privata m^2 4.055 ca. di cui:

	a percorsi	(m^2 4.055 ca.)
---	------------	--------------------

 Superficie fondiaria m² 9.230 ca.

Modalità di attuazione	P.U.A.
------------------------	--------

Scala 1:1000

