COMUNE di SAN MARTINO DI LUPARI

Provincia di Padova

LAVORO

PROGETTO DI PEREQUAZIONE URBANISTICA PER RICAVO N.2 LOTTI

ELABORATO

Giacomazzo Francesco
Marcon S.r.l.

Tav.

COMMITTENTE

PROGETTISTA

Ing. Giulio Bergamin
San Martino di Lupari (PD)-tel.049/9460055
via Rizieri Serato 34

5.0

PLANIMETRIA DI PROGETTO

PROGETTO DEFINITIVO

	Revisione:	Data:	FILE
ESEGUITO: Geom. Romanello Filippo			
CONTROLLATO Capo Commessa:	Rev. 00	Marzo 2014	Tav. 5.0
APPROVATO Resp. Progetto:		Scala 1:200	

Lo Studio si riserva la proprietà del documento, vietandone la riproduzione e la divulgazione senza autorizzazione ai sensi della vigente legge

LEGENDA
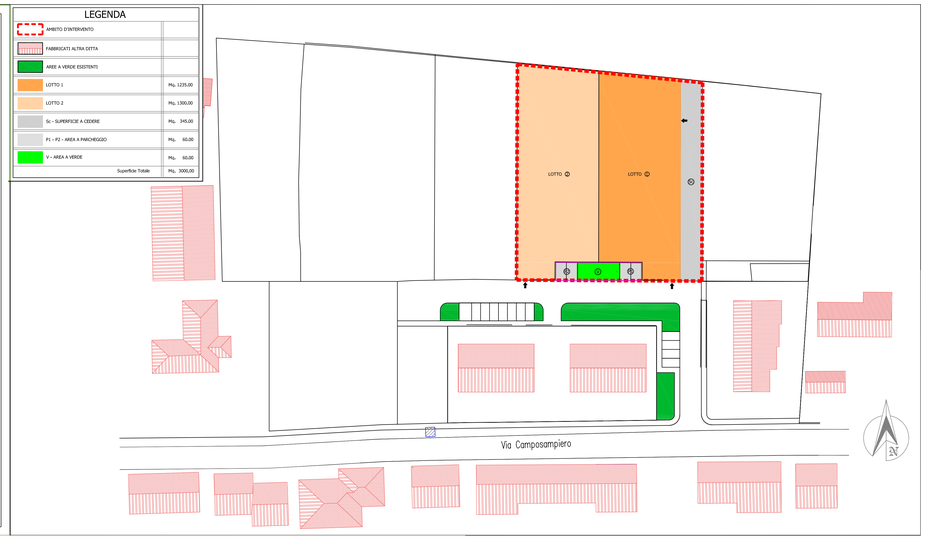
PERIMETRO D'INTERVENTO	
FABBRICATI ALTRA DITTA	
AREE A VERDE ESISTENTI	
LOTTO 1	Mq. 1225,00
LOTTO 2	Mq. 1300,00
Sc - SUPERFICIE A CEDERE	Mq. 345,00
P1 - P2 = AREA A PARCHEGGIO	Mq. 60,00
V - AREA A VERDE	Mq. 60,00
Superficie Totale	Mq. 3000,00