COMUNE di SAN MARTINO DI LUPARI

Provincia di Padova

LAVORO

PROGETTO DI PEREQUAZIONE URBANISTICA PER RICAVO N.2 LOTTI

ELABORATO

Giacomazzo Francesco
Marcon S.r.l.

Tav.

COMMITTENTE

PROGETTISTA

Ing. Giulio Bergamin
San Martino di Lupari (PD)-tel.049/9460055
via Rizieri Serato 34

6.0

DIMENSIONAMENTO E DIMOSTRAZIONE SUPERFICI

PROGETTO DEFINITIVO

ESEGUITO Geom. Romanello Filippo	Revisione	Data	FILE
CONTROLLATO Capo Commessa	Rev .00	Marzo 2014	Tav. 6.0
APPROVATO Resp. Progetto:		Scala 1:200	

Lo Studio si riserva la proprietà del documento, vietandone la riproduzione e la divulgazione senza autorizzazione di sensi dalla vigente legge
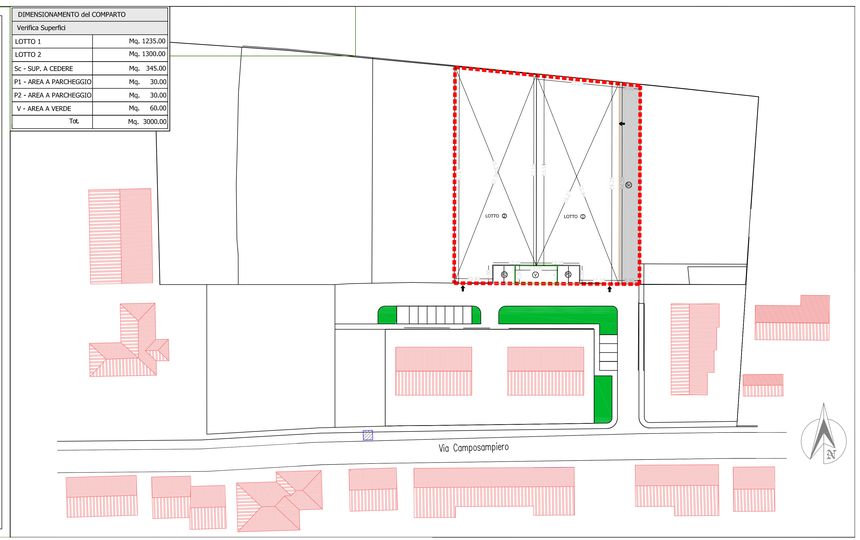
DIMENSIONAMENTO del COMPARTO	
Verifica Superfici	
LOTTO 1	Mq. 1235.00
LOTTO 2	Mq. 1300.00
Sc - SUP. A CEDERE	Mq. 345.00
P1 - AREA A PARCHEGGIO	Mq. 30.00
P2 - AREA A PARCHEGGIO	Mq. 30.00
V - AREA A VERDE	Mq. 60.00
Tot.	Mq. 3000.00