COMUNE di SAN MARTINO DI LUPARI

Provincia di Padova

LAVORO

PROGETTO DI PEREQUAZIONE URBANISTICA PER RICAVO N.2 LOTTI

ELABORATO

Giacomazzo Francesco
Marcon S.r.l.

Tav.

COMMITTENTE

Ing. Giulio Bergamin
San Martino di Lupari (PD)-tel.049/9460055
via Rizieri Serato 34

PROGETTISTA

8.0

SEZIONI TIPO

PROGETTO DEFINITIVO

ESEGUITO: Geom. Romanello Filippo	Revisione	Data	FILE
CONTROLLATO Capo Commessa:	Rev. 00	Marzo 2014	- Tav. 8.0 -
APPROVATO Resp. Progetto:		Scala 1:200	

Lo Studio si riserva la proprietà del documento, vietandone la riproduzione e la divulgazione senza autorizzazione, ai sensi della vigente legge

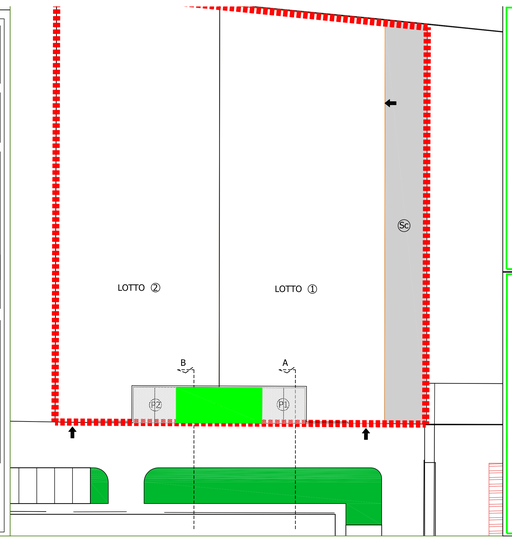

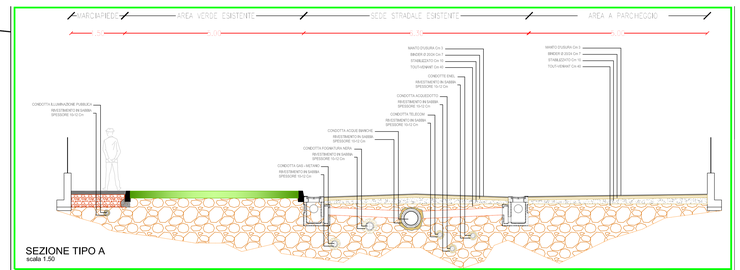

SEZIONE TIPO A
scala 1.50

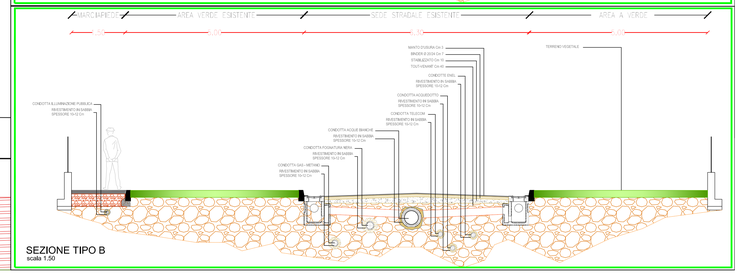

SEZIONE TIPO B
scala 1.50