

LEGENDA:

- limite ambito di intervento
- fabbricato residenziale oggetto di intervento
- fabbricati esistenti inalterati

LEGENDA OPERE DI URBANIZZAZIONE:

ILLUMINAZIONE PUBBLICA

- lampione a palo
- cavidotto in PVC diametro 125 mm
- pozzetto in cls 30x30 cm

FOGNATURA PUBBLICA

- fognatura acque miste
- condotta acque bianche
- condotta acque nere
- pozzetto con caditoia in ghisa
- pozzetto di ispezione in cls con chiusino in ghisa

TELECOM

- cavidotto in pvc diametro 125 mm
- palo in legno per condotte aeree
- pozzetto in cls 50x50 cm con chiusino in ghisa

ENEL


- cavidotto in pvc diametro 125 mm
- condotta aerea
- palo in cls per condotte aeree
- pozzetto in cls 50x50 cm con chiusino in ghisa

ACQUEDOTTO

- rete acquedotto
- pozzetto in cls con chiusino in ghisa

GAS

- rete gas

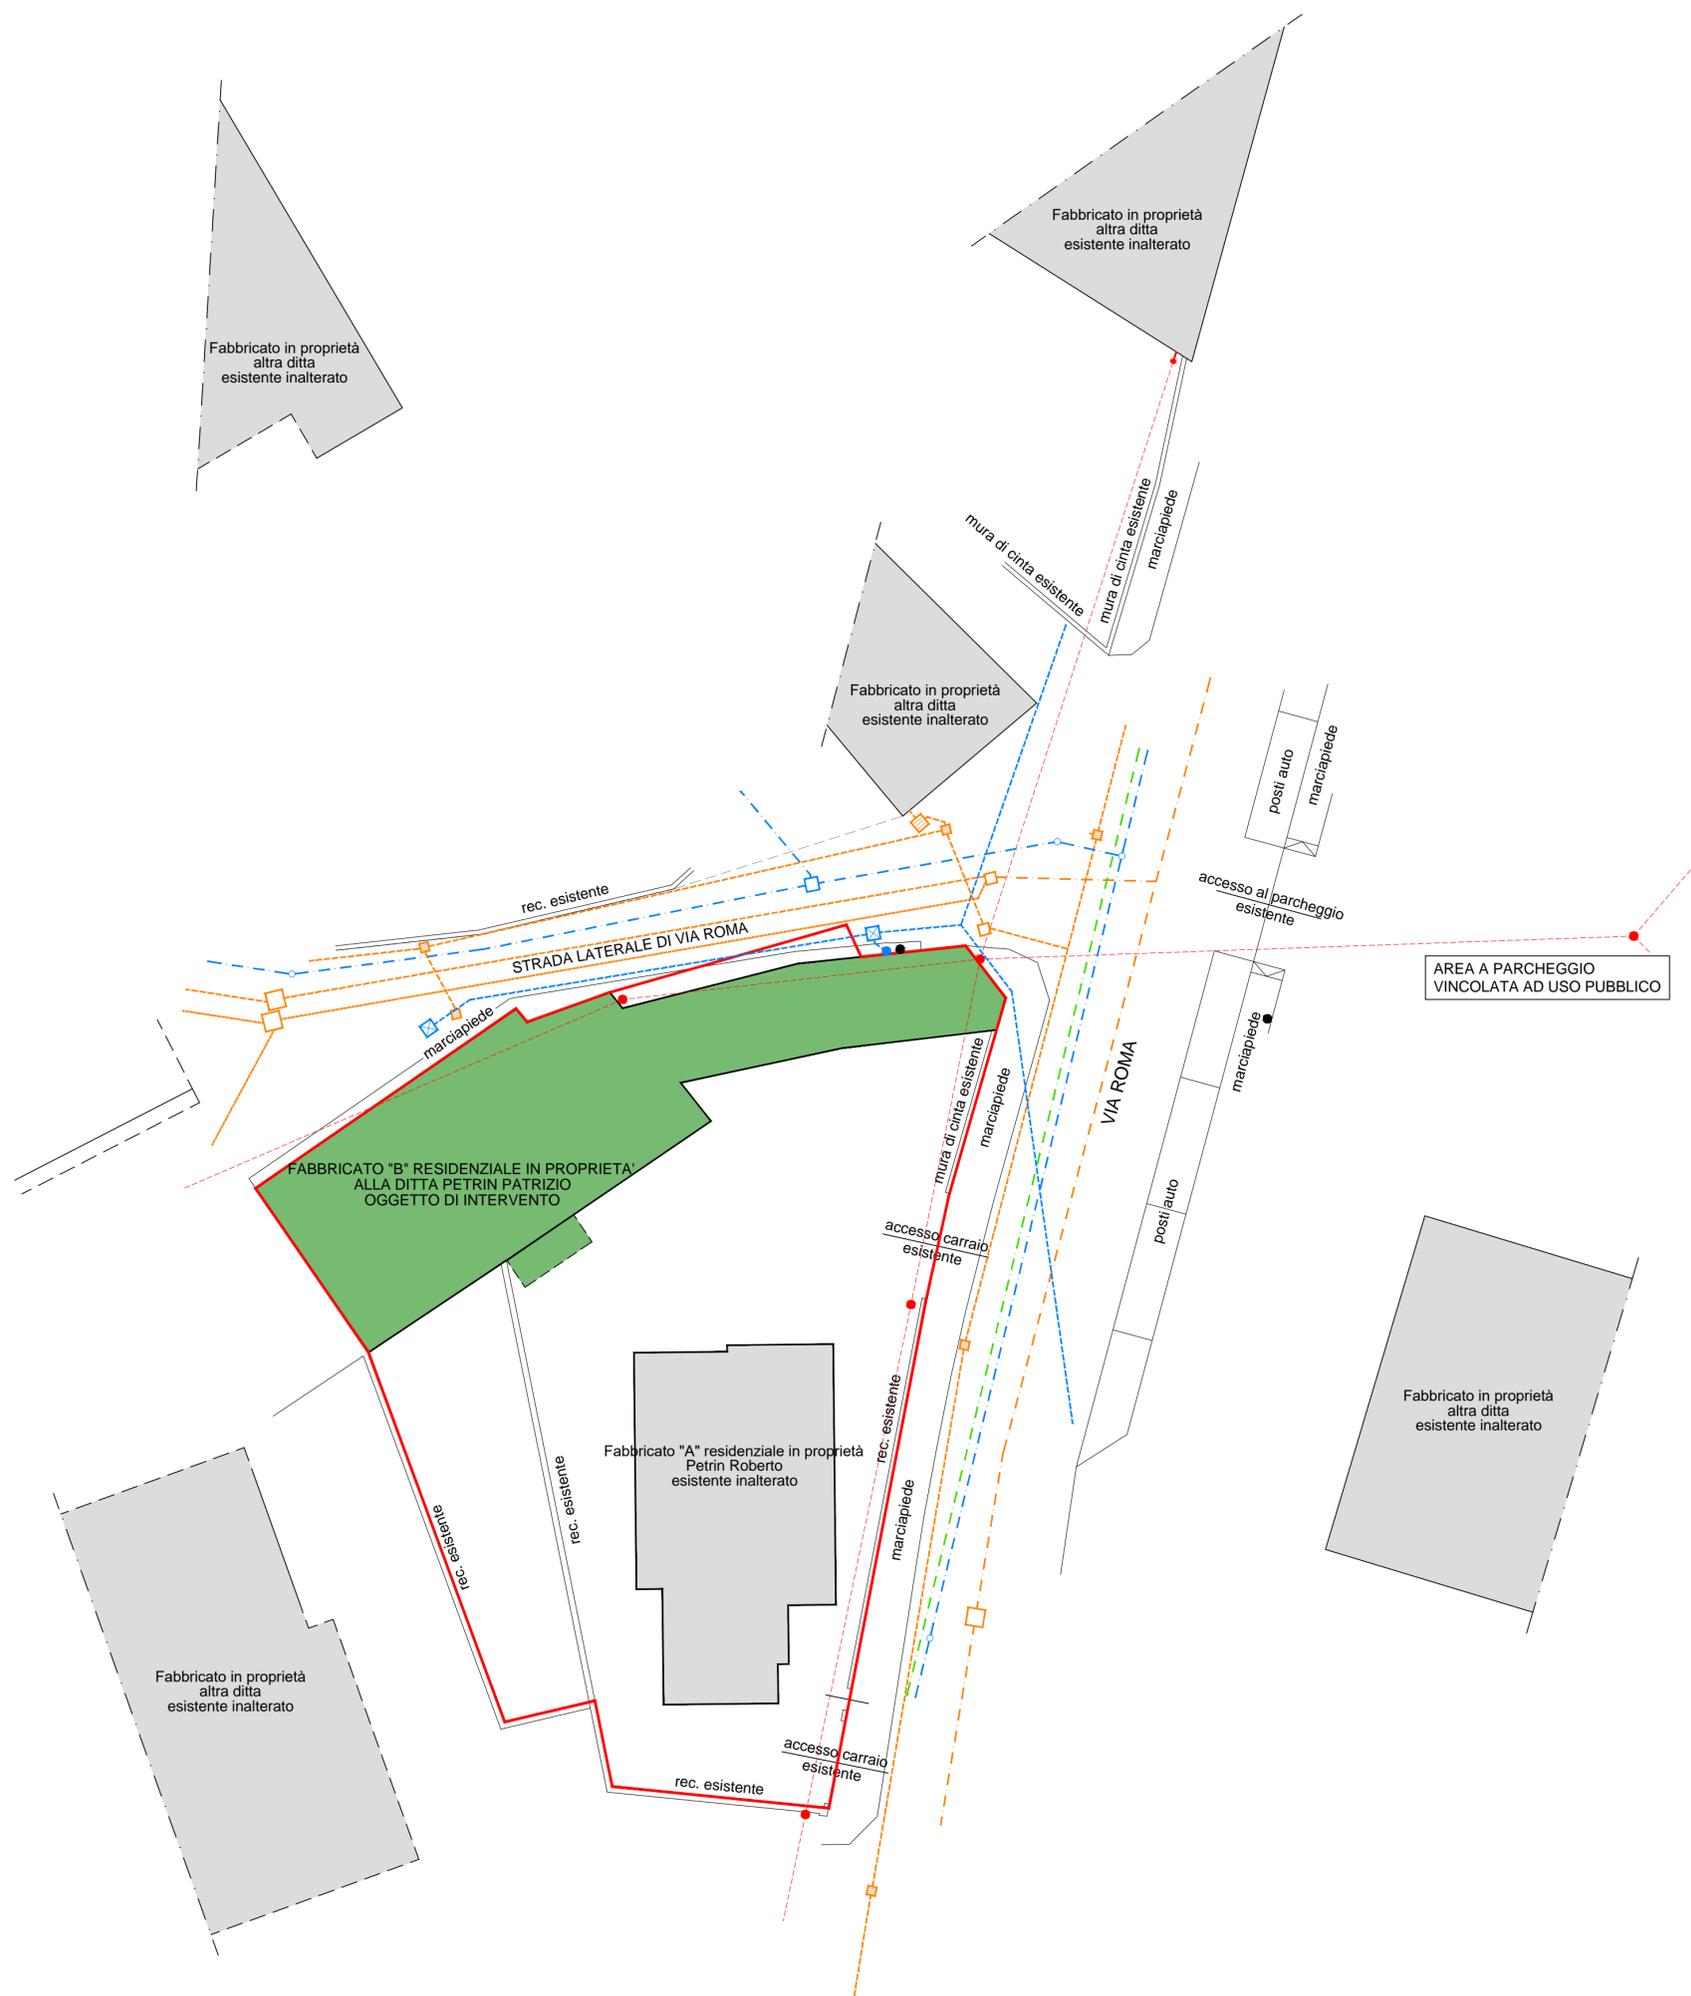

COMUNE DI SAN MARTINO DI LUPARI

DATA	10.10.2016
PROGETTO	PIANO DI RECUPERO DI INIZIATIVA PRIVATA
DITTA	PETRIN PATRIZIO C.f. PTR PRZ 90S22 C111R PETRIN ROBERTO C.f. PTR RRT 46C26 I008J
OGGETTO	PLANIMETRIA STATO DI FATTO INDIVIDUAZIONE SOTTOSERVIZI E LINEE AEREE ESISTENTI
IL TECNICO	DOTT. FRANCESCO GORGI GEOMETRA

4

PLANIMETRIA GENERALE DELLO STATO DI FATTO IN SCALA 1:200