

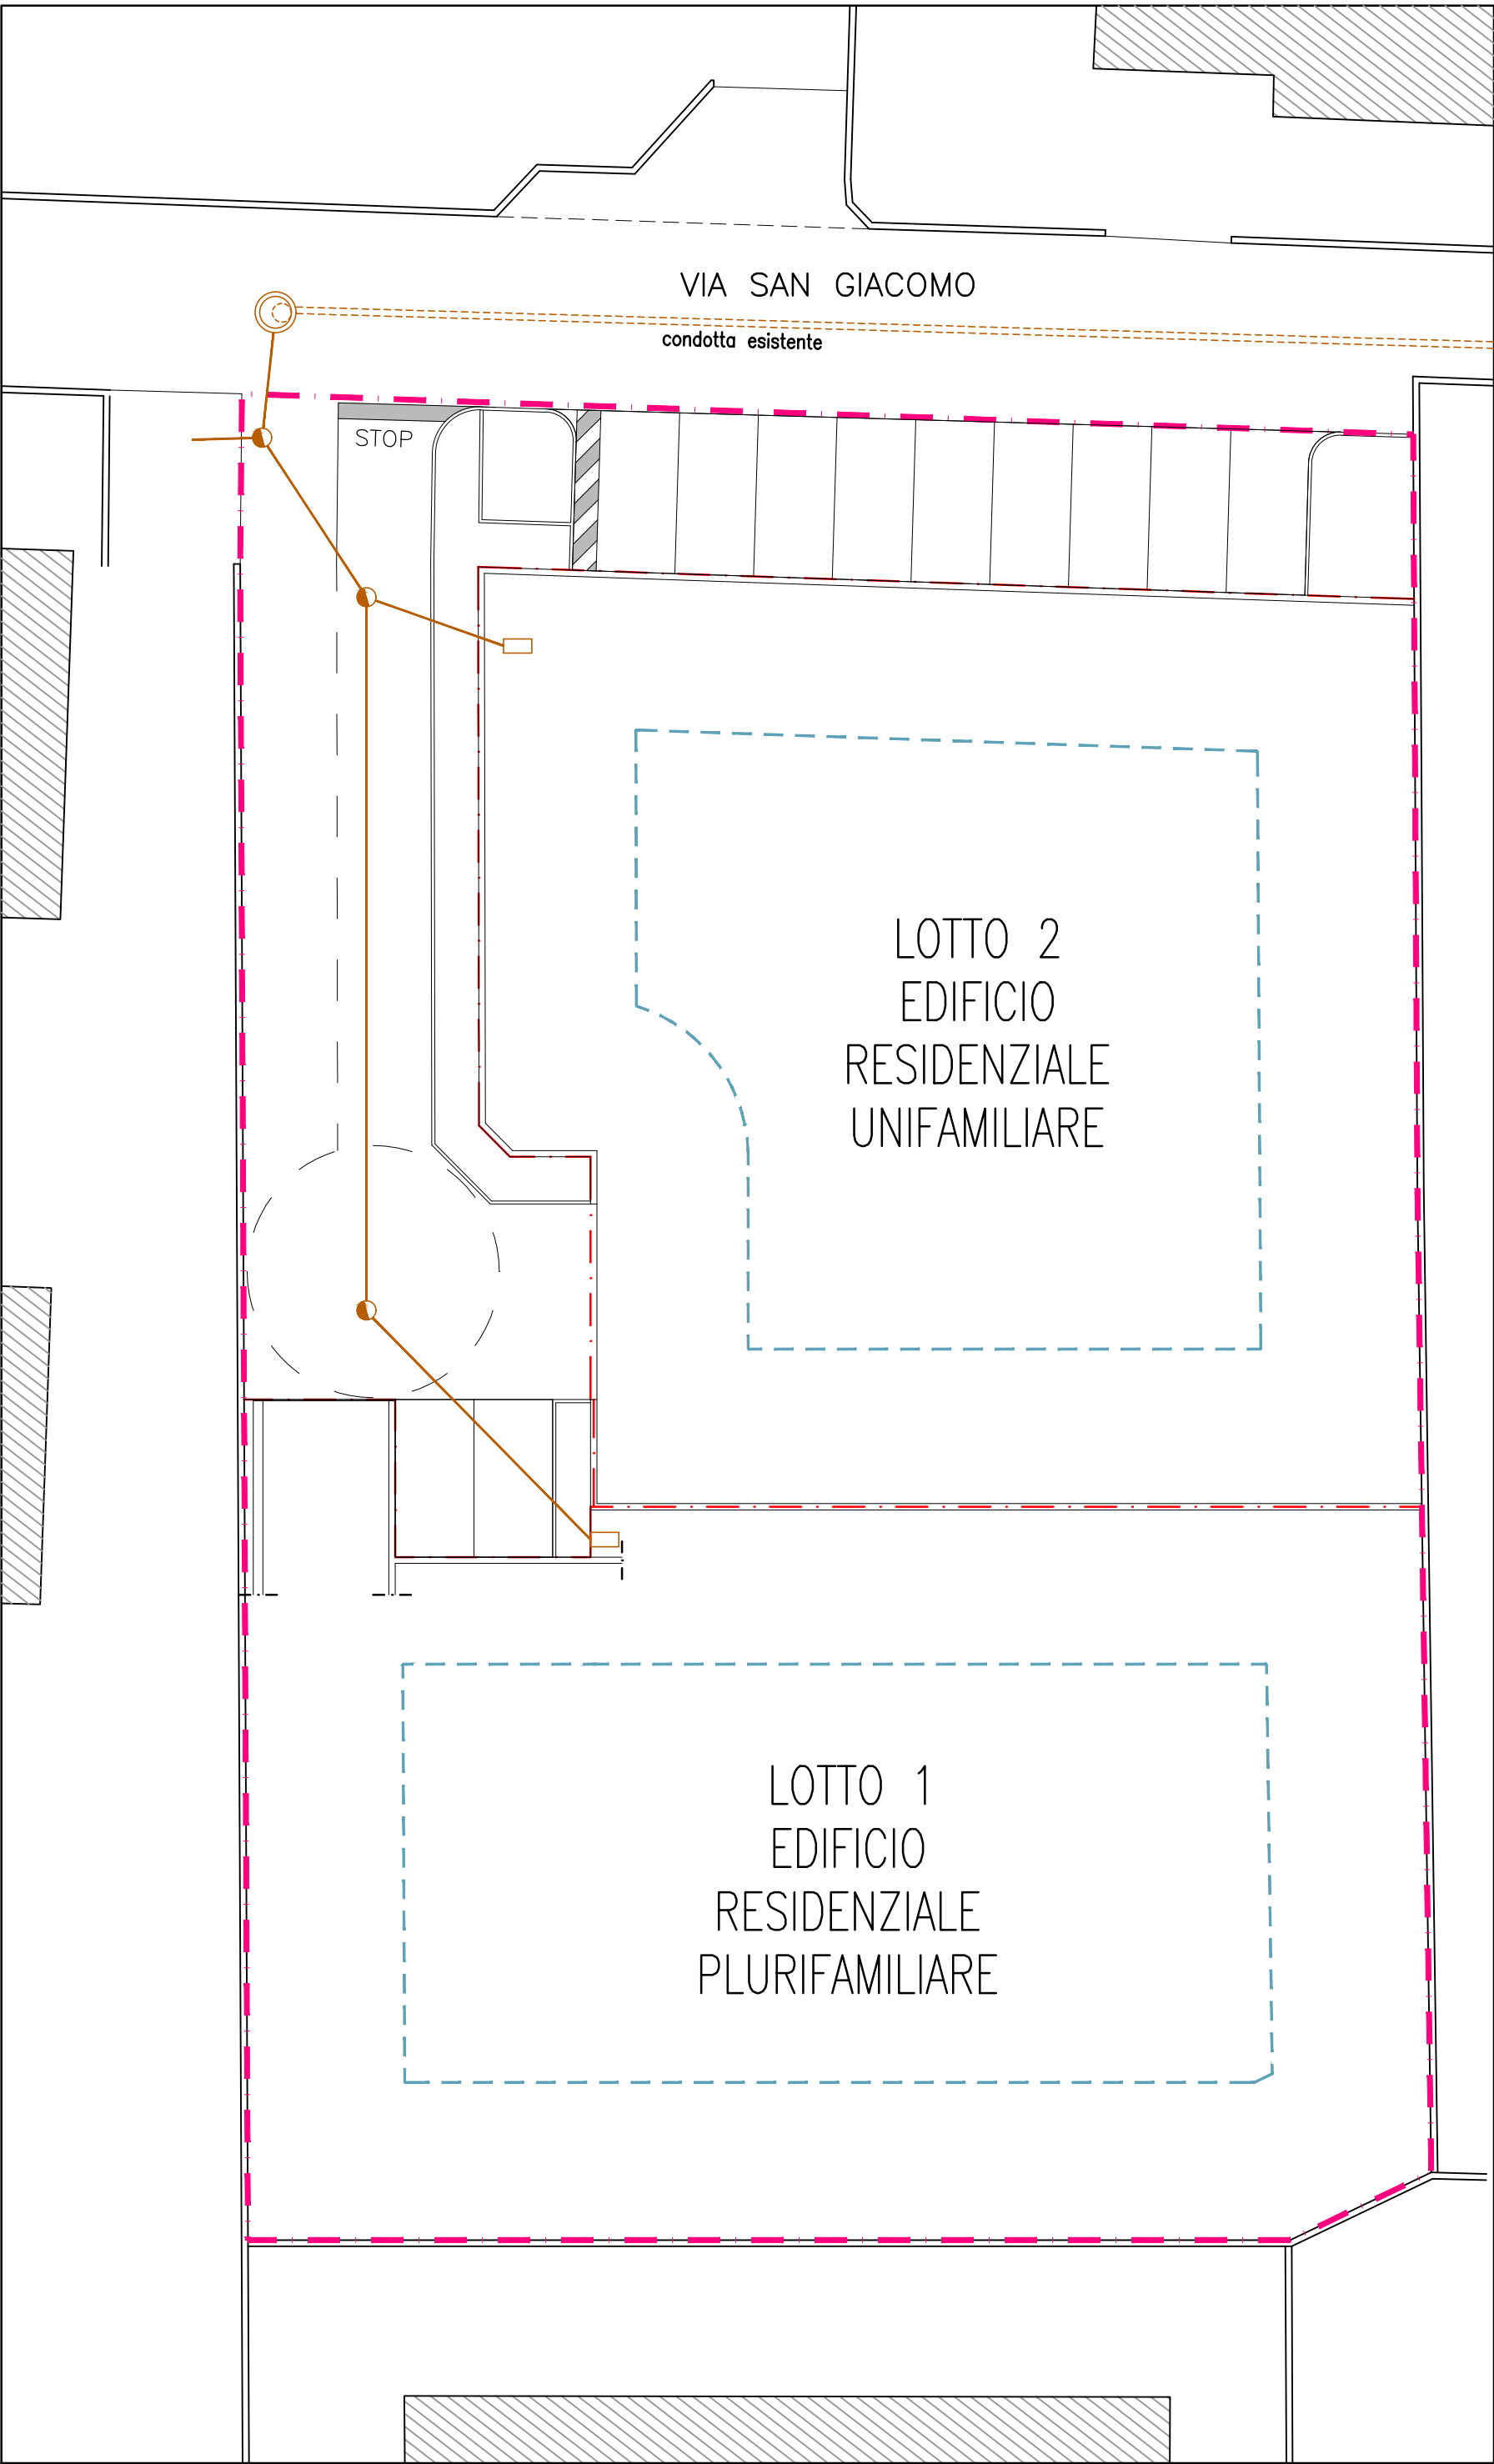


- LEGENDA ACQUE NERE:
- Condotta principale acque nere PVC PN16 DE280
 - Condotta secondaria di allacciamento PVC PN16 DE160
 - ☉ Pozzetto di ispezione su linea principale
 - Pozzetto tipo "giro" di interfaccia per allacciamento
 - Pozzetto di allaccio

SOTTOSERVIZI: RETE FOGNATURA

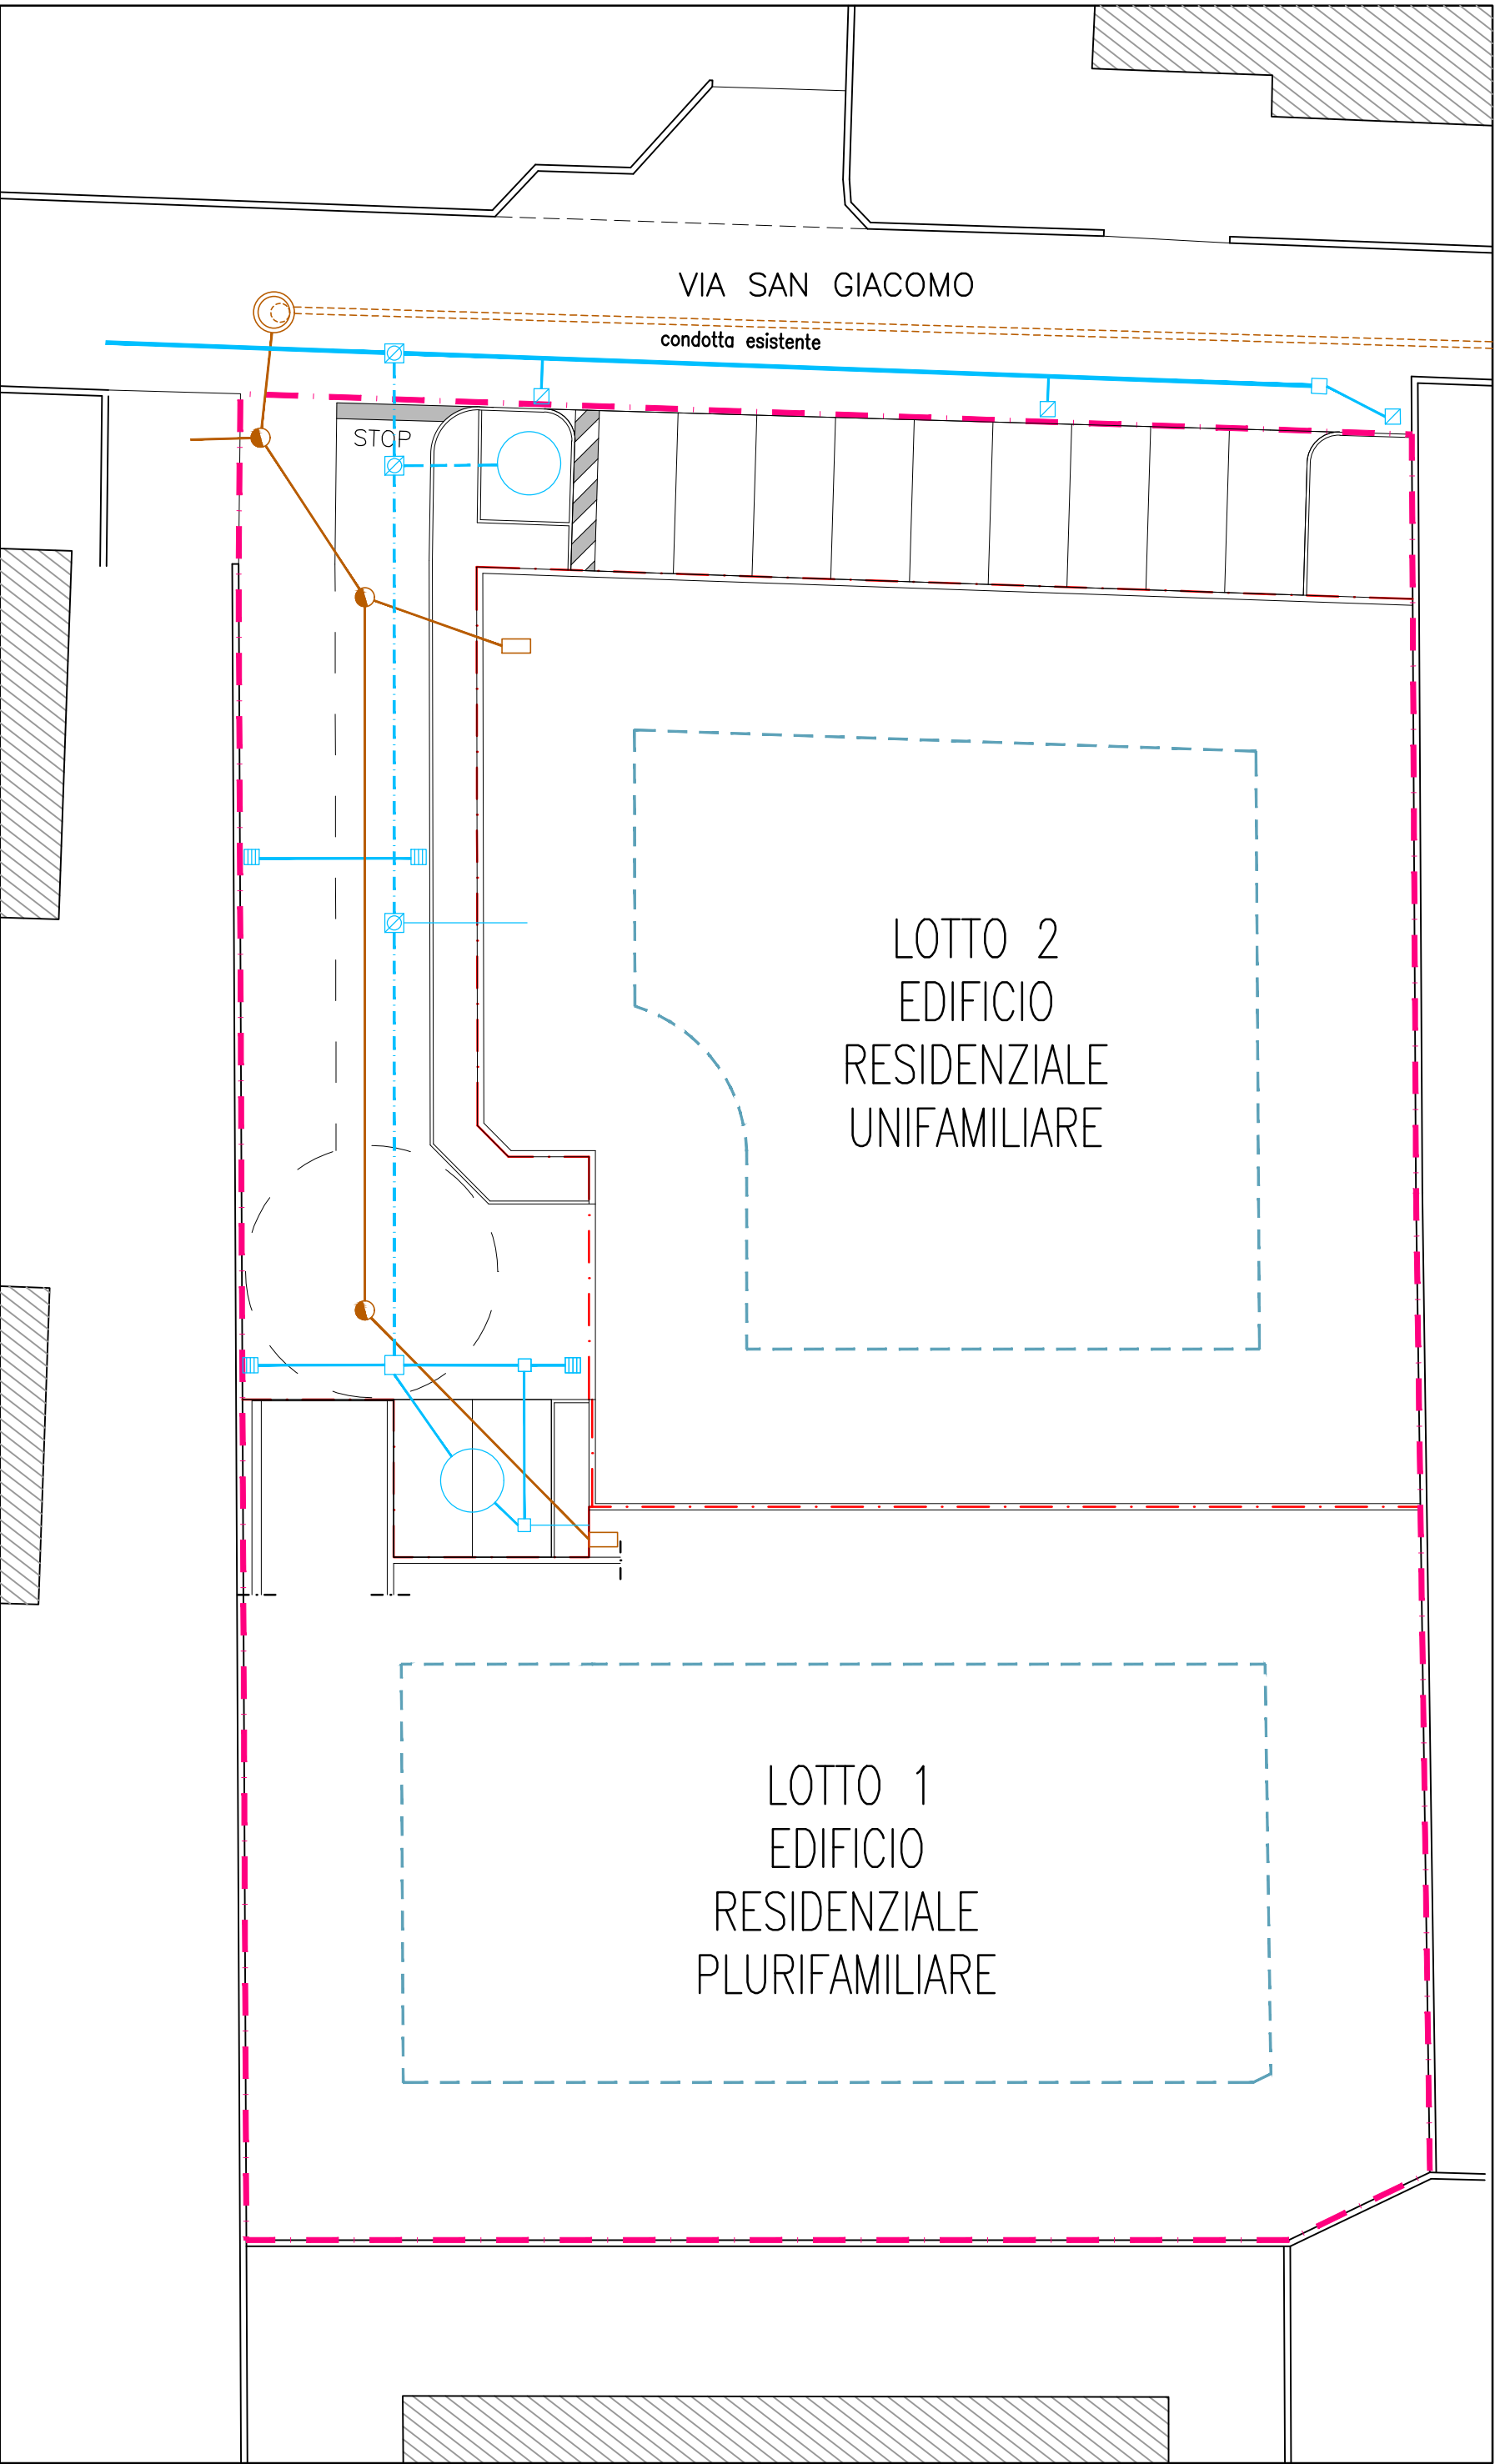

PLANIMETRIA DI PROGETTO DELLE RETI DELLA FOGNATURA
scala 1:200

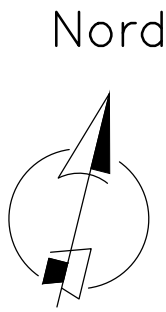

PLANIMETRIA DI PROGETTO DELLE RETI DELLA FOGNATURA E
DELLE ACQUE BIANCHE
scala 1:200

ZF

fabio zeccon
architetto
Sede: Vicolo San Rocco, 6 – Uff.: Via Traversagni, 22 int.1 – 35018 S. Martino di Lupari (PD)
Tel. e Fax 049/9462065 – Cell. 335/6042559 – C.F.:ZCCFBA67S08C111N
P. Iva 03576630283 – e-mail: info@architettozeccon.it – www.architettozeccon.it

collaboratori

stefania andretta
ingegnere
via XXVII Aprile, 35
35010 S. Giustina in Colle (PD)
e-mail: stefania.andretta@gmail.com

marco belon
ingegnere
via Treviso, 16/A
35015 Galliera Veneta (PD)
e-mail: marco.belon@gmail.com

riccardo azzalin
dott. in architettura
via Manzoni, 60/B
35010 Campo san Martino (PD)
e-mail: riccardoazzalin@outlook.com

Comune di San Martino di Lupari – PD –

Descrizione: Piano di Lottizzazione "via San Giacomo"

– SOTTOSERVIZI: RETE FOGNATURA –

Committente: Antonello Claudio

Scala: INDICATA

Data: 21/01/2016 | Agg.: 21/03/2016

Tavola

Timbro e Firma

2