


LEGENDA VERDE E SEGNALETICA:



-  Prunus Pissardi Nigra
-  Bosso (Boxus) varietà nana
-  Apparecchio per illuminazione stradale
-  Panchina
-  Cestino
-  STOP
-  Limite di velocità
-  Parcheggio
-  Parcheggio disabili
-  Strada chiusa

SISTEMAZIONE DEL VERDE E SEGNALETICA

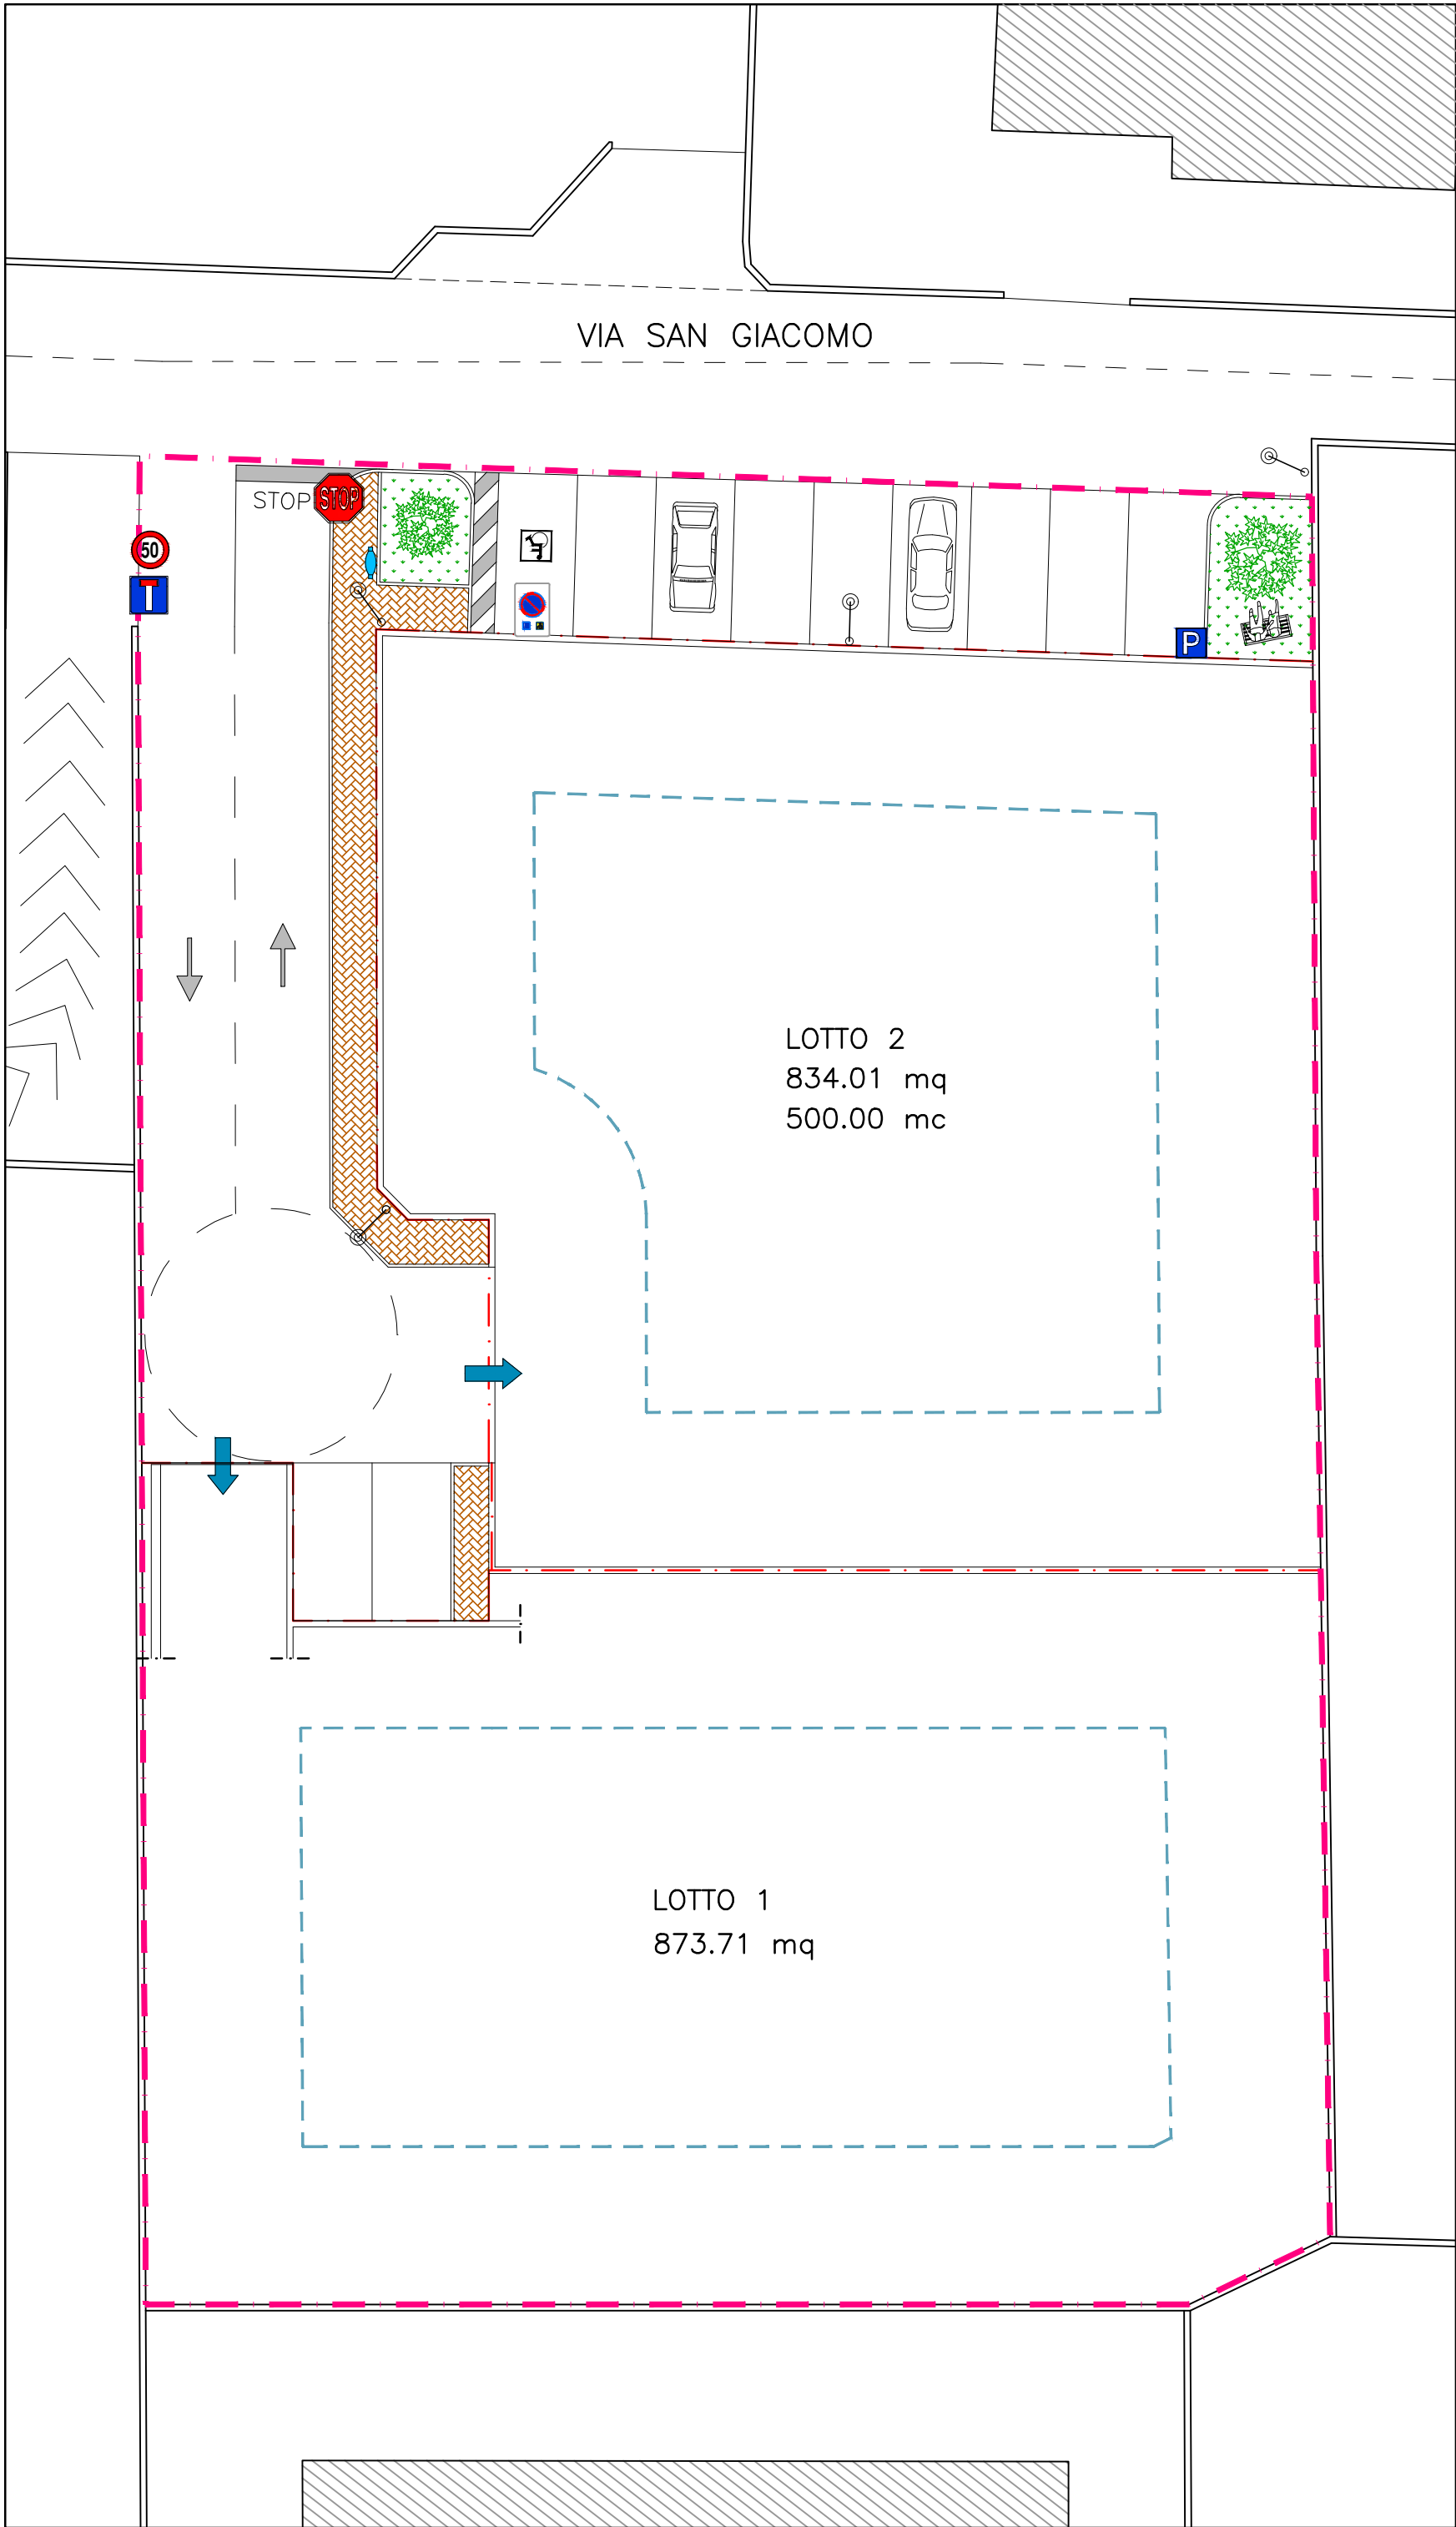

PLANIMETRIA DI PROGETTO DEL VERDE E SEGNALETICA
scala 1:200

Nord

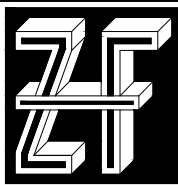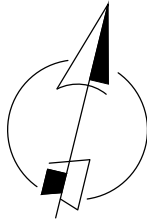

fabio zecon
architetto

Sede: Vicolo San Rocco, 6 – Uff.: Via Traversagni, 22 int.1 – 35018 S. Martino di Lupari (PD)
Tel. e Fax 049/9462065 – Cell. 335/6042559 – C.F.:ZCCFBA67S08C111N
P. Iva 03576630283 – e-mail: info@architettozecon.it – www.architettozecon.it

collaboratori

stefania andretta
ingegnere
via XXVII Aprile, 35
35010 S. Giustina in Colle (PD)
e-mail: stefania.andretta@gmail.com

marco belon
ingegnere
via Treviso, 16/A
35015 Galliera Veneta (PD)
e-mail: marco.belon@gmail.com

riccardo azzalin
dott. in architettura
via Manzoni, 60/B
35010 Campo san Martino (PD)
e-mail: riccardoazzalin@outlook.com

Comune di San Martino di Lupari – PD –

Descrizione: Piano di Lottizzazione "Via San Giacomo"

– SISTEMAZIONE DEL VERDE E SEGNALETICA –

Committente: Antonello Claudio

Tavola

Timbro e Firma

8

Scala: INDICATA
Data: 21/01/2016 Agg.: 21/03/2016