

LEGENDA OPERE DI URBANIZZAZIONE:

FOGNATURA PUBBLICA

-  condotta acque nere
-  pozzetto KOMPLET cameretta stradale acque nere

METEORICHE STRADALI

-  condotta acque meteoriche stradali
-  caditoia stradale
-  pozzetto di ispezione

TELECOM

-  cavidotto interrato Telecom
-  pozzetto di ispezione Telecom

ENEL

-  palo in c.i.s. condotta MT

ACQUEDOTTO

-  rete acquedotto
-  saracinesca rete acquedotto

GAS METANO

-  rete gas
-  cassetta gas metano

Regione del Veneto

**COMUNE DI
SAN MARTINO DI LUPARI**

P.U.A. BERGI HOLDING S.P.A.

TITOLO TAVOLA:

**CARTOGRAFIA STATO DI FATTO
INDIVIDUAZIONE SOTTOSERVIZI E LINEE AEREE ESISTENTI**

n.: **3**

DATA:

OTTOBRE 2017

SCALA:

1:500

IL COMMITTENTE:


BERGI HOLDING S.P.A.

IL PROGETTISTA:

STUDIO TECNICO
Dott. Geom. Gorgi Francesco

C.I. GRG FNC 40R09 1008Q - P.i. 01579500289
Via Firenze, 7/A - 35018 - San Martino di Lupari (PD) - Tel. / Fax. 0499461318
E-mail: dott.fra.gorgi@gmail.com

ALL RIGHTS RESERVED. A norma di Legge è vietata la riproduzione e l' utilizzo anche parziale del presente elaborato senza autorizzazione.

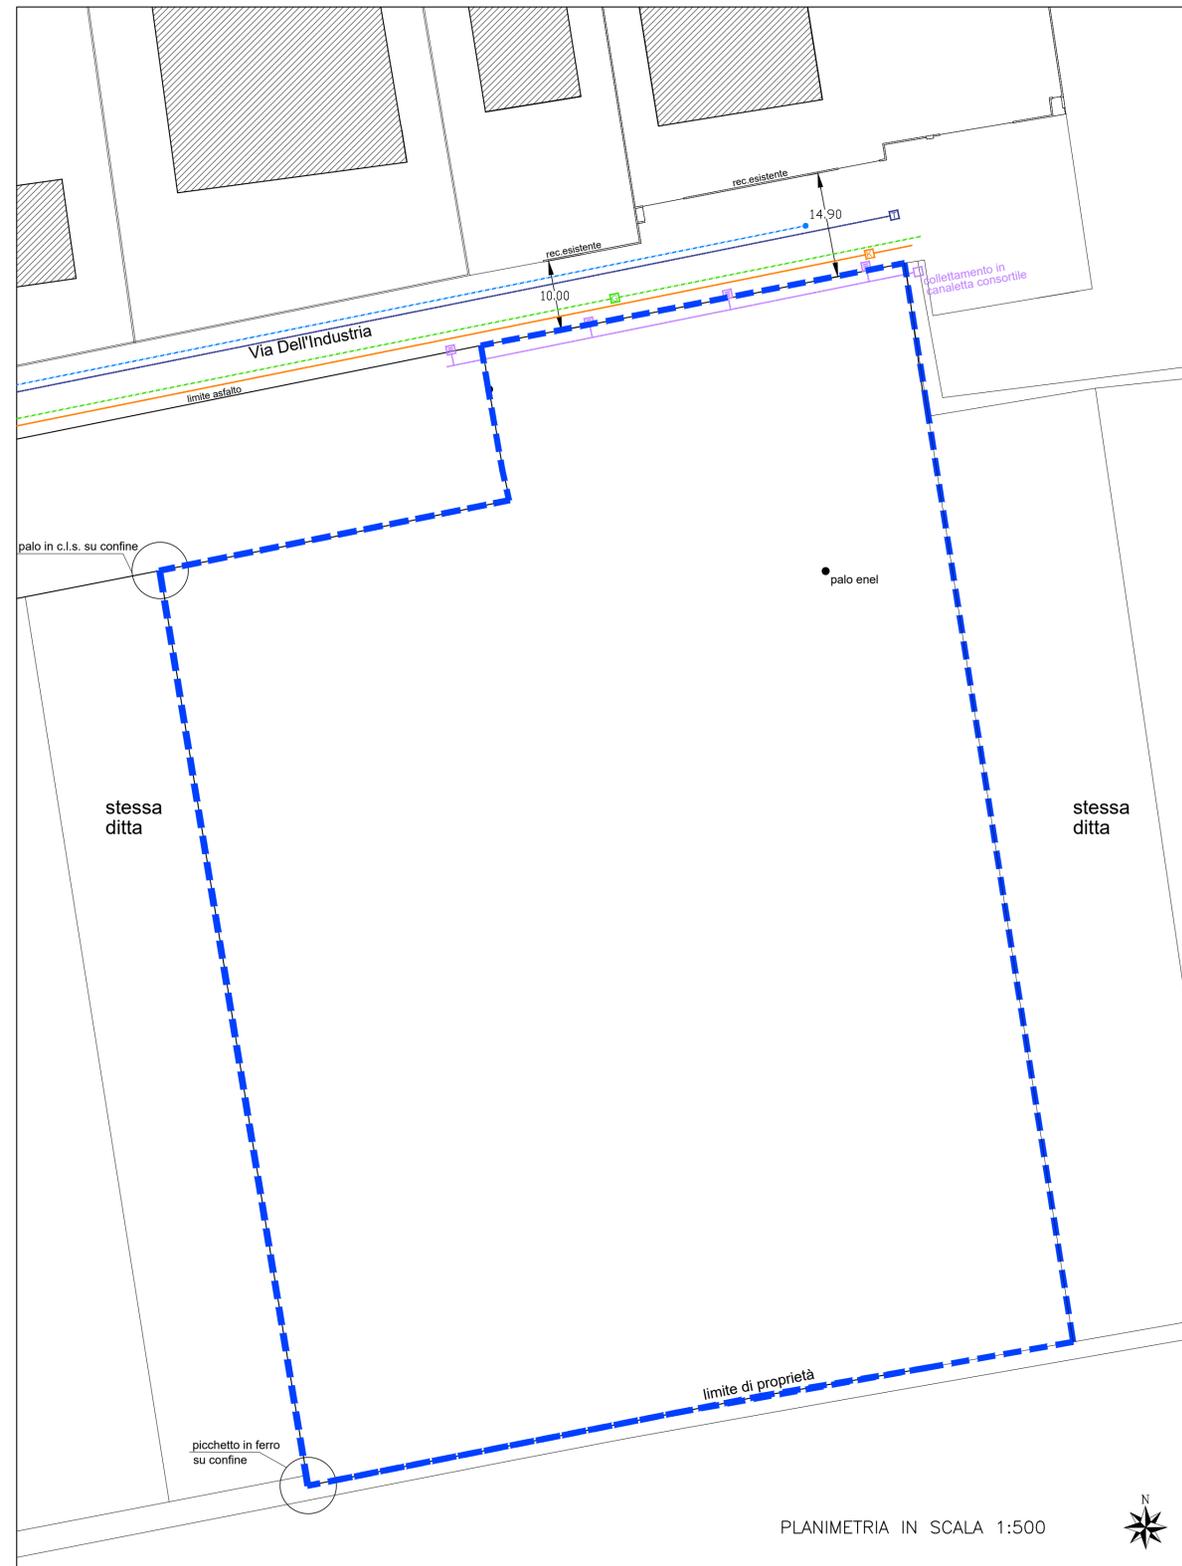

PLANIMETRIA IN SCALA 1:500

