

LEGENDA OPERE DI URBANIZZAZIONE:

FOGNATURA PUBBLICA

-  condotta acque nere
-  pozzetto KOMPLET cameretta stradale acque nere

METEORICHE STRADALI

-  condotta acque meteoriche stradali
-  caditoia stradale
-  pozzetto di ispezione

TELECOM

-  cavidotto interrato Telecom
-  pozzetto di ispezione Telecom

ENEL

-  palo in cls per condotte aeree

-  PARCHEGGIO DI PROGETTO superficie mq. 1363

ILLUMINAZIONE PUBBLICA

-  cavidotto interrato illuminazione pubblica
-  lampione stradale

ACQUEDOTTO

-  rete acquedotto
-  saracinesca rete acquedotto

GAS METANO

-  rete gas
-  cassetta gas metano

Regione del Veneto

**COMUNE DI  
SAN MARTINO DI LUPARI**

PUA BERGI HOLDING S.P.A.

TITOLO TAVOLA:

CARTOGRAFIA DI PROGETTO  
INDIVIDUAZIONE OPERE DI URBANIZZAZIONE DI PROGETTO

n.: **6**

DATA:

OTTOBRE 2017

SCALA:

1:500


IL COMMITTENTE:

BERGI HOLDING S.P.A.

IL PROGETTISTA:

**STUDIO TECNICO**  
Dott. Geom. Gorgi Francesco  
C.I. GRG FNC 60R09 1008Q - P.I. 01579500289  
Via Firenze, 7/A - 35018 - San Martino di Lupari (PD) - Tel. / Fax. 0499461318  
E-mail: dott.fra.gorgi@gmail.com

ALL RIGHTS RESERVED. A norma di Legge è vietata la riproduzione e l' utilizzo anche parziale del presente elaborato senza autorizzazione.

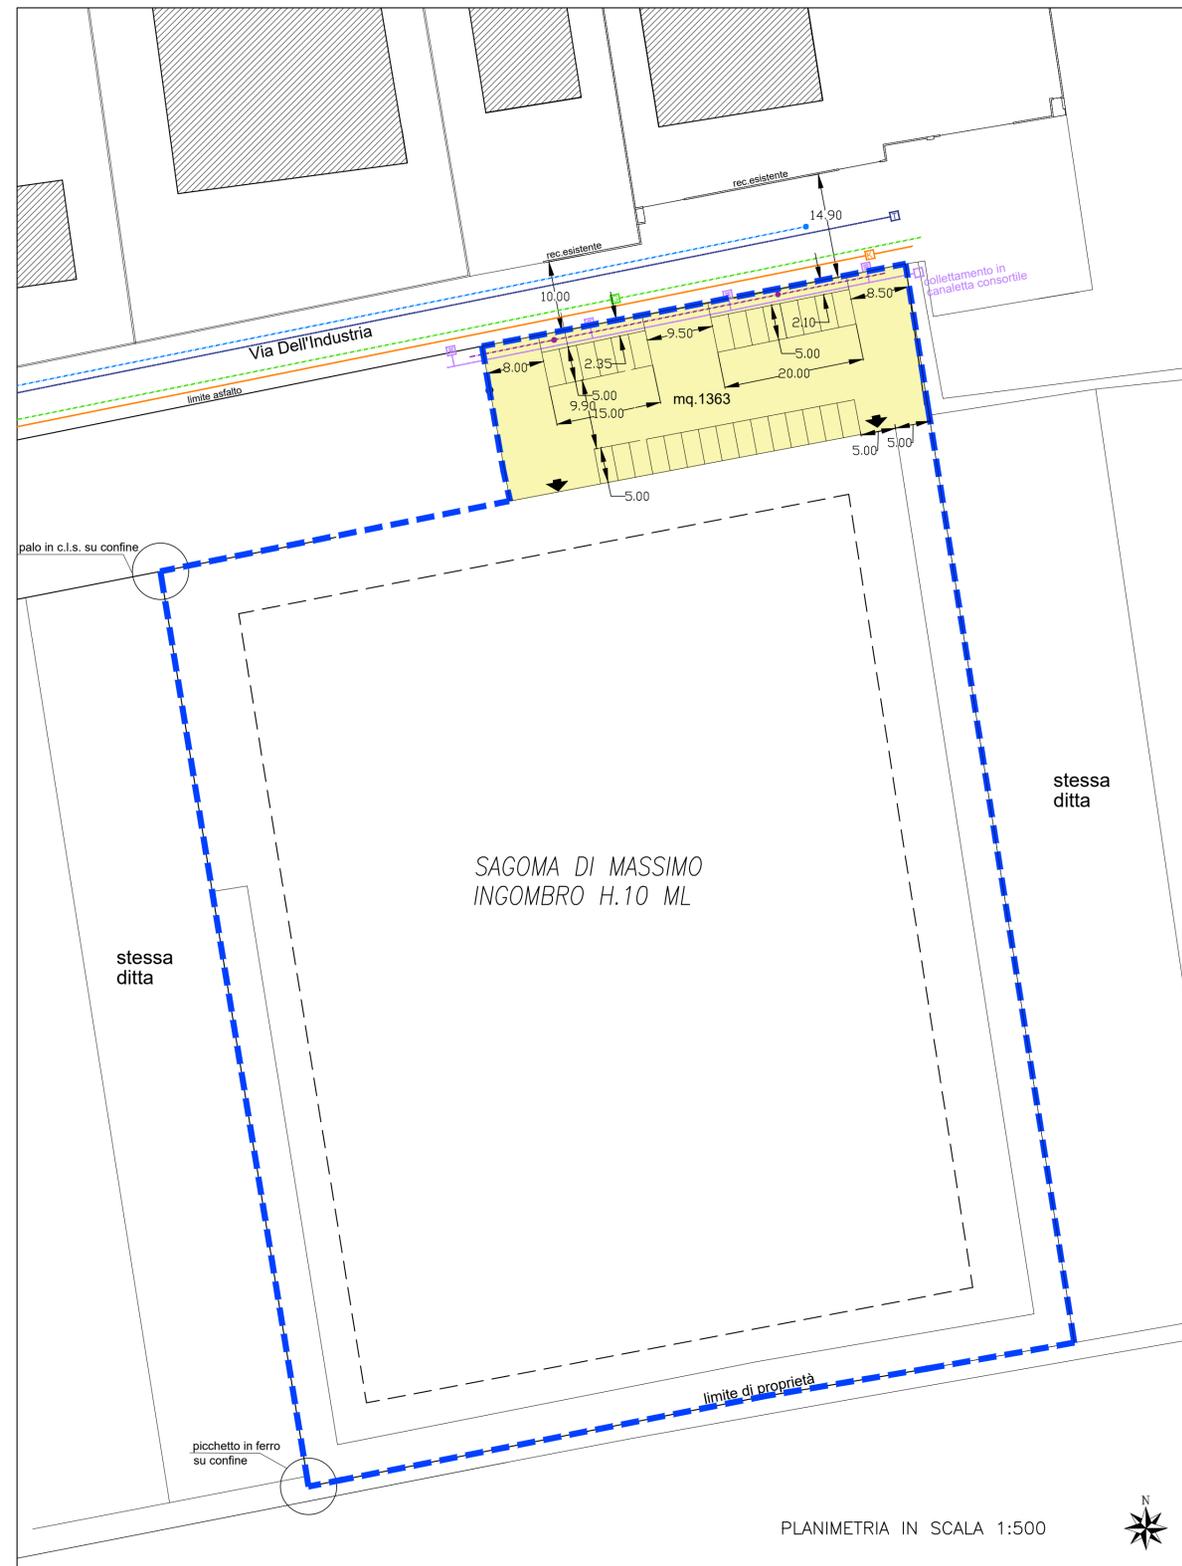

PLANIMETRIA IN SCALA 1:500