


- LEGENDA**
- PROPRIETA' COMUNE DI SAN MARTINO DI LUPARI
 - PROPRIETA' I.C.M. SRL (1/2) E MARCON SRL (1/2)
 - PROPRIETA' I.C.M. SRL (3/16), MARCON SRL (3/16), ALTRI PROPRIETARI (5/8)
 - AMBITO DI INTERVENTO P.U.A.

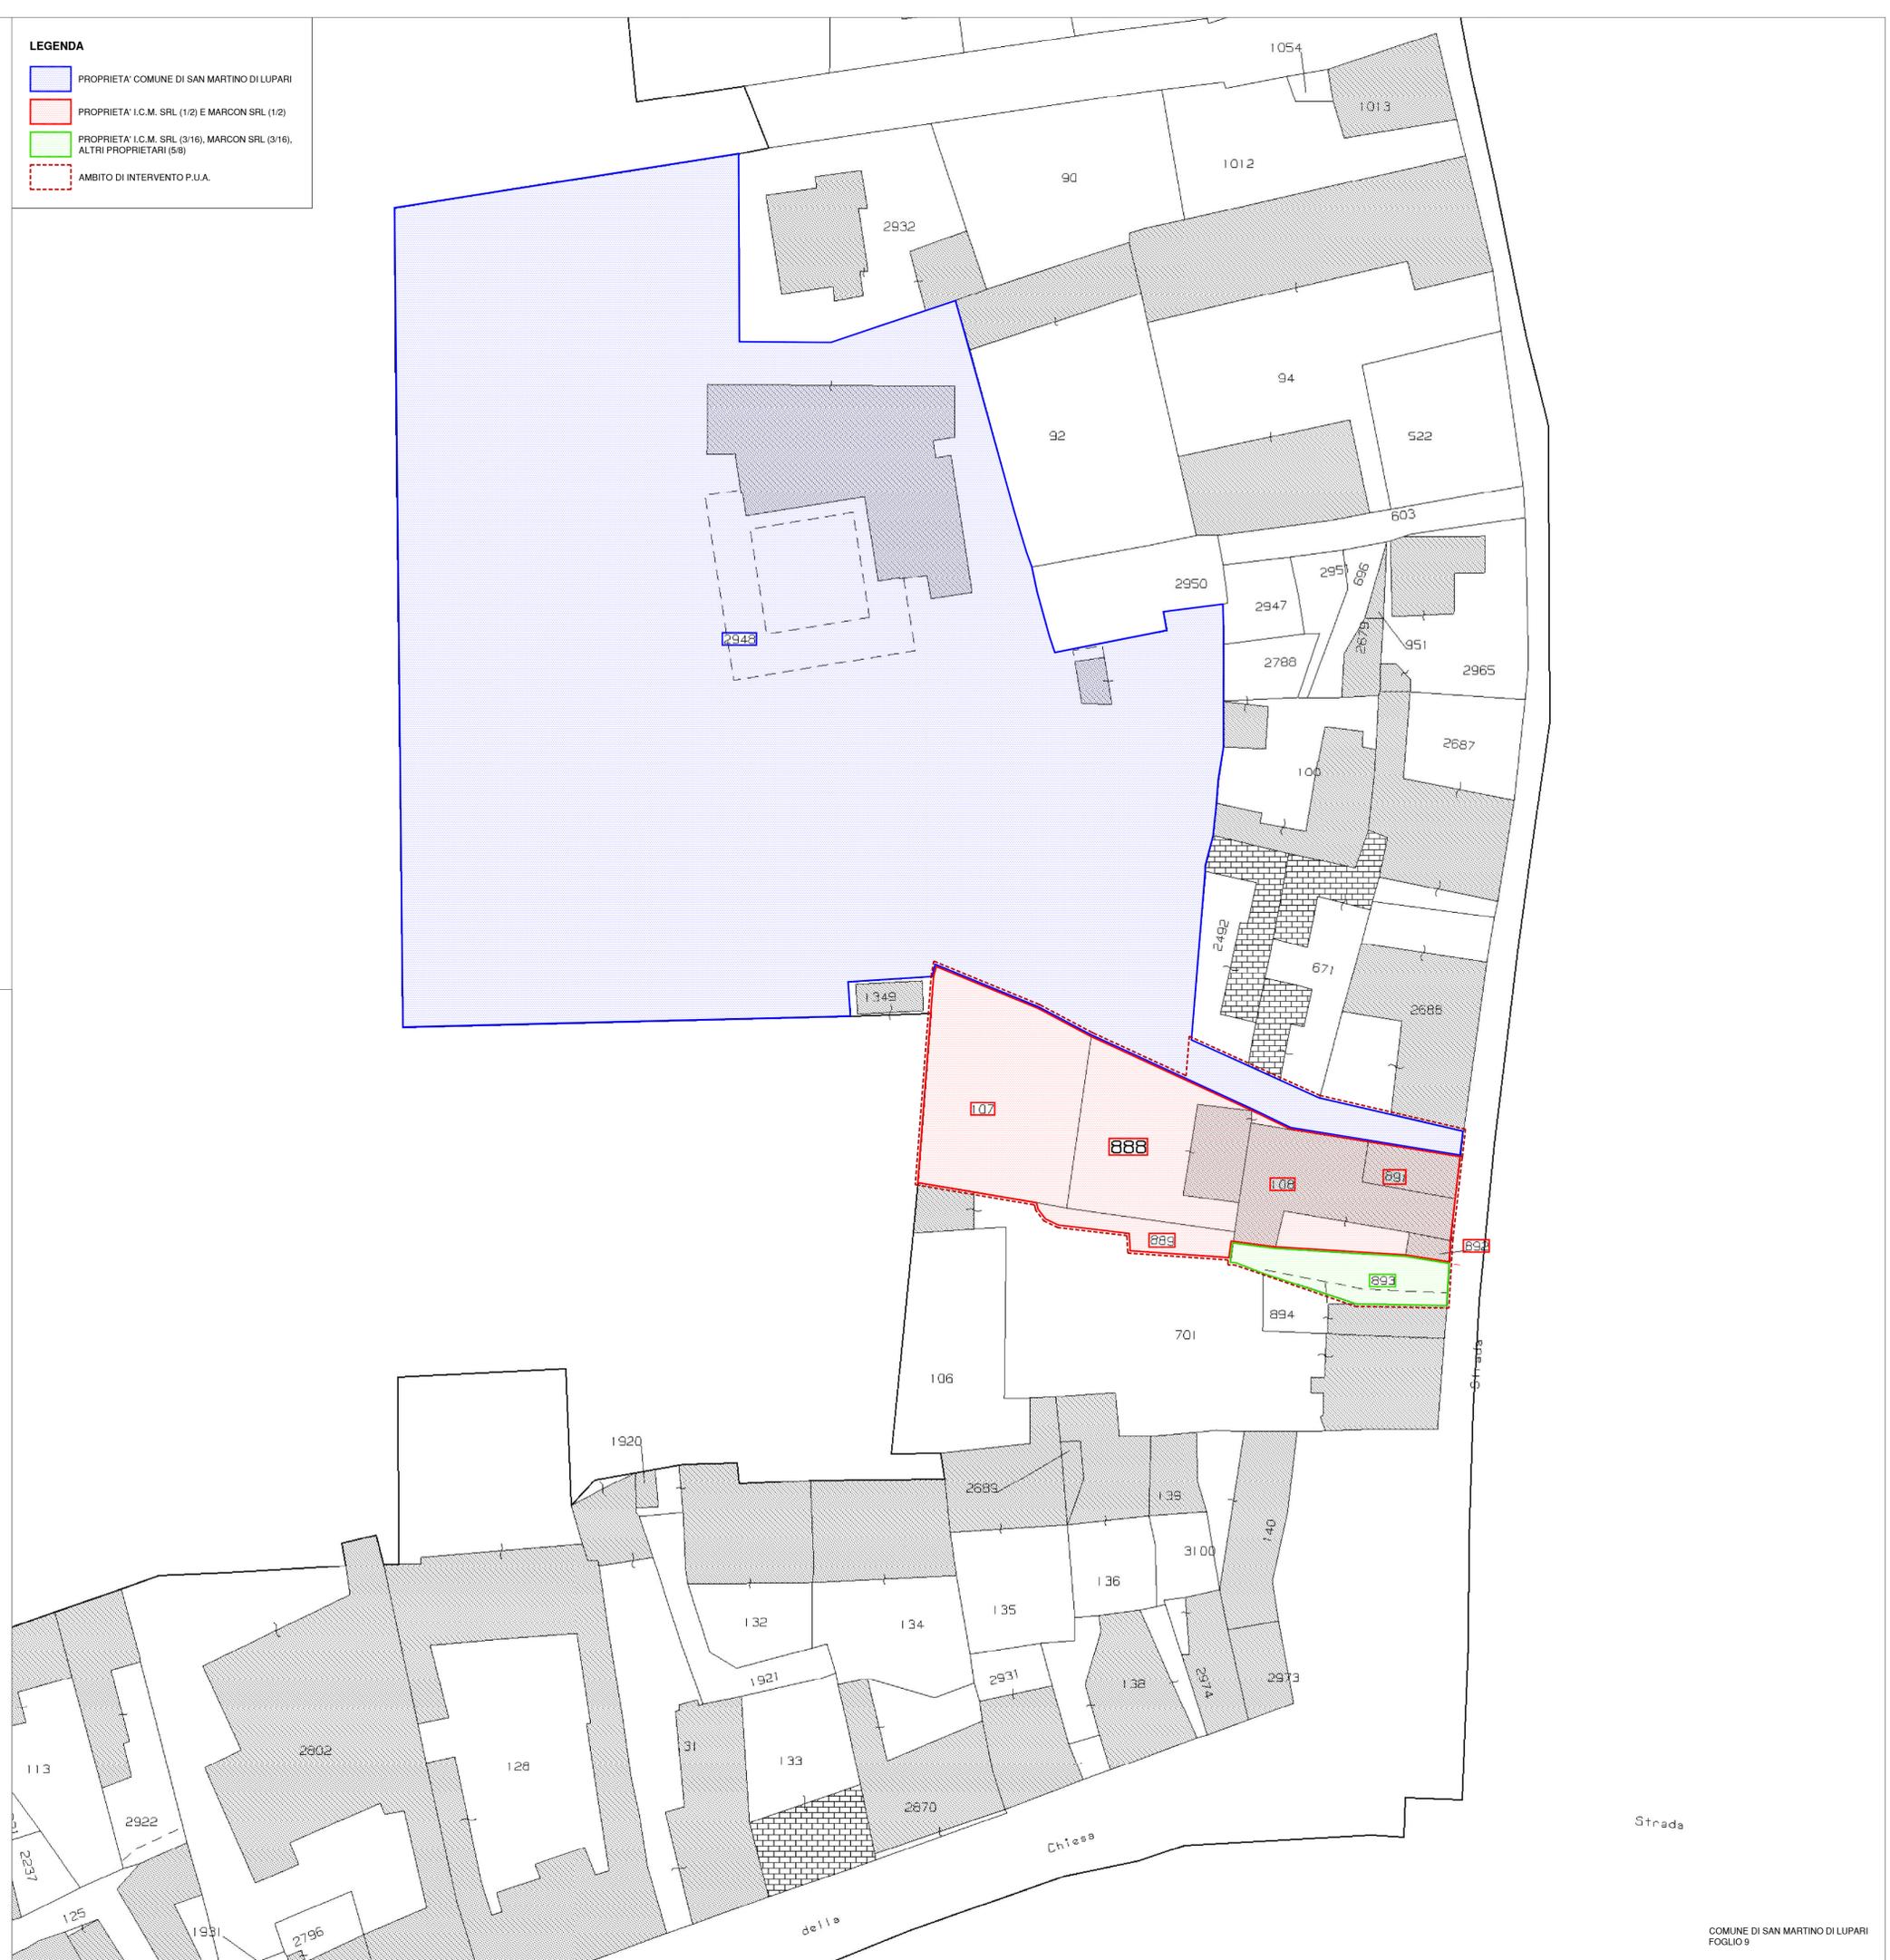

COMUNE di SAN MARTINO DI LUPARI

Provincia di Padova

LAVORO VARIANTE IN C.O. AL PIANO URBANISTICO ATTUATIVO DI VIA ROMA DENOMINATO "SGAMBARO"

ELABORATO

COMMITTENTE: I.C.M. SRL - MARCON SRL
Via Del Confine - 35018 - San Martino di Lupari (PD)

Tav. **10.0**

PROGETTISTI: **FILIPPO ROMANELLO** Geometra Romanello Filippo
Via Rometta, 13N - 35018 San Martino di Lupari (PD)
Cellulare: 340.40.27.536 E-mail: filipporomanello@gmail.com

FFA+g Architetto Frasson Luca
Via Camatta, 73E - 35019 Tombole (PD)
Cellulare: 380.51.06.566 E-mail: l.frassonarchitetto@gmail.com

INDIVIDUAZIONE PROPRIETA'

PROGETTO DEFINITIVO

ESEGUITO: Geom. Romanello Filippo	Revisione	Data	FILE
CONTROLLATO Capo Commessa:	Rev_01	Ottobre 2022	- Tav. 10.0 -
APPROVATO Resp. Progetto:	Lo Studio si riserva la proprietà del documento, vietandone la riproduzione e la divulgazione senza autorizzazione ai sensi delle vigenti leggi.		