PLANIMETRIA DEGLI INTERVENTI DI PROGETTO
Scala 1:500

REGIONE VENETO
PROVINCIA DI PADOVA
COMUNE DI SAN MARTINO DI LUPARI

Nuova inalveazione del Rio Macello

Consorzio di Bonifica Acque Risorgive VENEZIA
Allegato a nota prot. 22310 del 21 DIC. 2015

Opere previste nella Variante puntuale n° "08A" della Variante 12 del Piano degli Interventi comunale

COMMITTENTE:

Pettenon Cosmetics S.p.A.
Via del Palù, n. 7/d – 35018 San Martino di Lupari (PD)

DATA	TITOLO	CODICE COMMESSA
LUGLIO 2015	**Planimetria dello stato di progetto**	14 F 004
SCALE 1:500		CODICE FILE 14004 PL A 006 F 0
		ALLEGATO PL6–A

PROGETTAZIONE: INGEGNERIA 2P & associati
30027 San Dona' di Piave (VE) – Via G.B. Dall'Armi 27/3
Tel. +39.0421.307.700 – Fax +39.0421.307716
Web: www.ingegneria2p.it – e-mail: info@ingegneria2p.it
Dott. Ing. Giovanni Carretta
Ordine degli Ingegneri della Provincia di Treviso – Ing. GIOVANNI CARRETTA – n. 1064

CONSORZIO DI BONIFICA ACQUE RISORGIVE
-7 LUG. 2015
Prot. N.

REV.	DATA	DESCRIZIONE DELLA REVISIONE	REDIGE	VERIFICA
0	LUGLIO 2015	PRIMA EMISSIONE	GEOM. DELL'AVERSANA	ING. CARRETTA
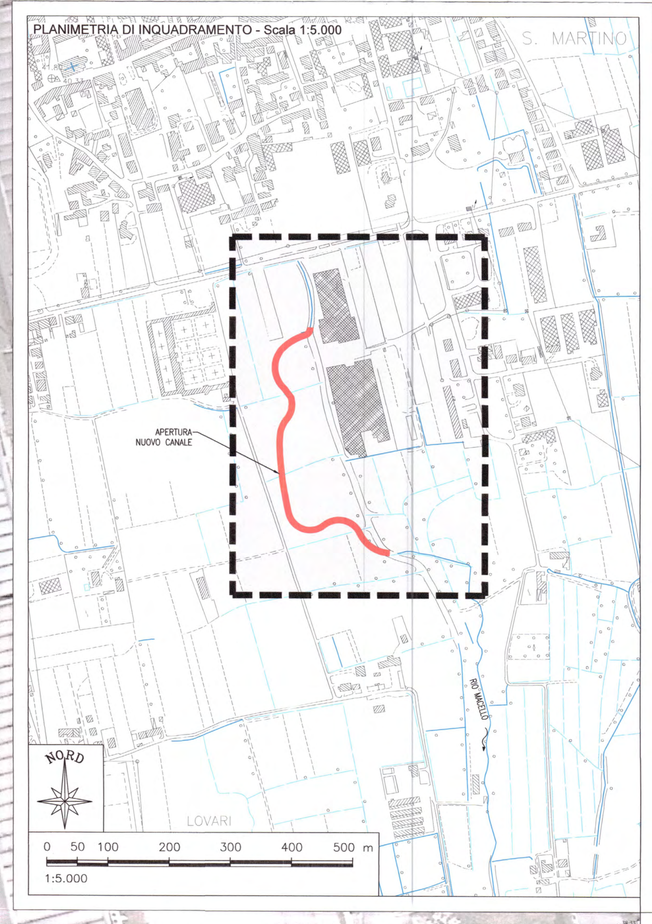
PLANIMETRIA DI INQUADRAMENTO - Scala 1:5.000