




SOVRAPPOSIZIONE STATO DI FATTO-CATASTALE

scala 1:1000

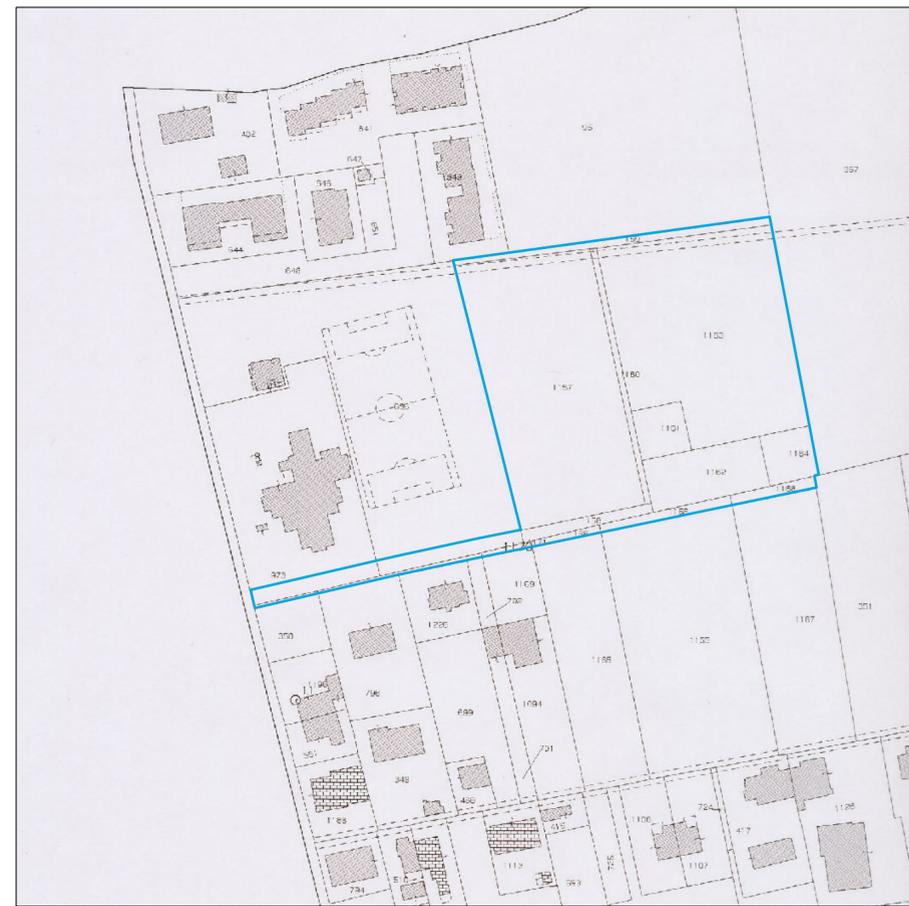

ESTRATTO DI MAPPA CATASTALE

scala 1:2000



ESTRATTO DEL PIANO DEGLI INTERVENTI  
Z.T.O. C2 PER  
AREE RESIDENZIALI DI TRASFORMABILITA' PEREQUATA

scala 1:2000

Proprietà Stocco

Fg. 13 mapp.le 1159	mq	345
Fg. 13 mapp.le 1160	mq	264
Fg. 13 mapp.le 1163	mq	5471
Fg. 13 mapp.le 1162	mq	1'025
Fg. 13 mapp.le 1164	mq	425

Altre proprietà

Fg. 13 mapp.le 1170	mq	36
Fg. 13 mapp.le 1171	mq	6
Fg. 13 mapp.le 1166	mq	78
Fg. 13 mapp.le 1156	mq	184
Fg. 13 mapp.le 1168	mq	157
Fg. 13 mapp.le 702	parte	
Fg. 13 mapp.le 796	parte	
Fg. 13 mapp.le 350	parte	

Proprietà Amministrazione Comunale

Fg. 13 mapp.le 1157	mq	5'500
Fg. 13 mapp.le 1161	mq	400
Fg. 13 mapp.le 636	parte	
Fg. 13 mapp.le 973	parte	

Comune di San Martino di Lupari (PD)

PIANO DI LOTTIZZAZIONE  
"ECOVILLAGGIO MONASTIERO"

folgio 13 mappale 1156 - 1157 - 1159 - 1160 - 1161  
1162 - 1163 - 1164 - 1166 - 1168 - 1170 - 1171  
parte: 702 - 796 - 350 - 636 - 973

Committenti Giuseppe Stocco

Progettisti geom. Pierpaolo Beccegato  
via P. Borsellino, 33/1  
San Giorgio in Bosco (PD)  
049 9451020

arch. Tatiana Prest  
via Campo Marzio, 32  
Bassano del Grappa (VI)  
0424 219010

ESTRATTO DI MAPPA  
ESTRATTO DI P.I.  
SOVRAPPOSIZIONE  
STATO DI FATTO - CATASTALE