





ESTRATTO DA P.A.T. - CARTA DELLA TRASFORMABILITA'
COMUNE DI SAN MARTINO DI LUPARI (PD) - scala 1:10000
A.T.O. 4 - MONASTERO

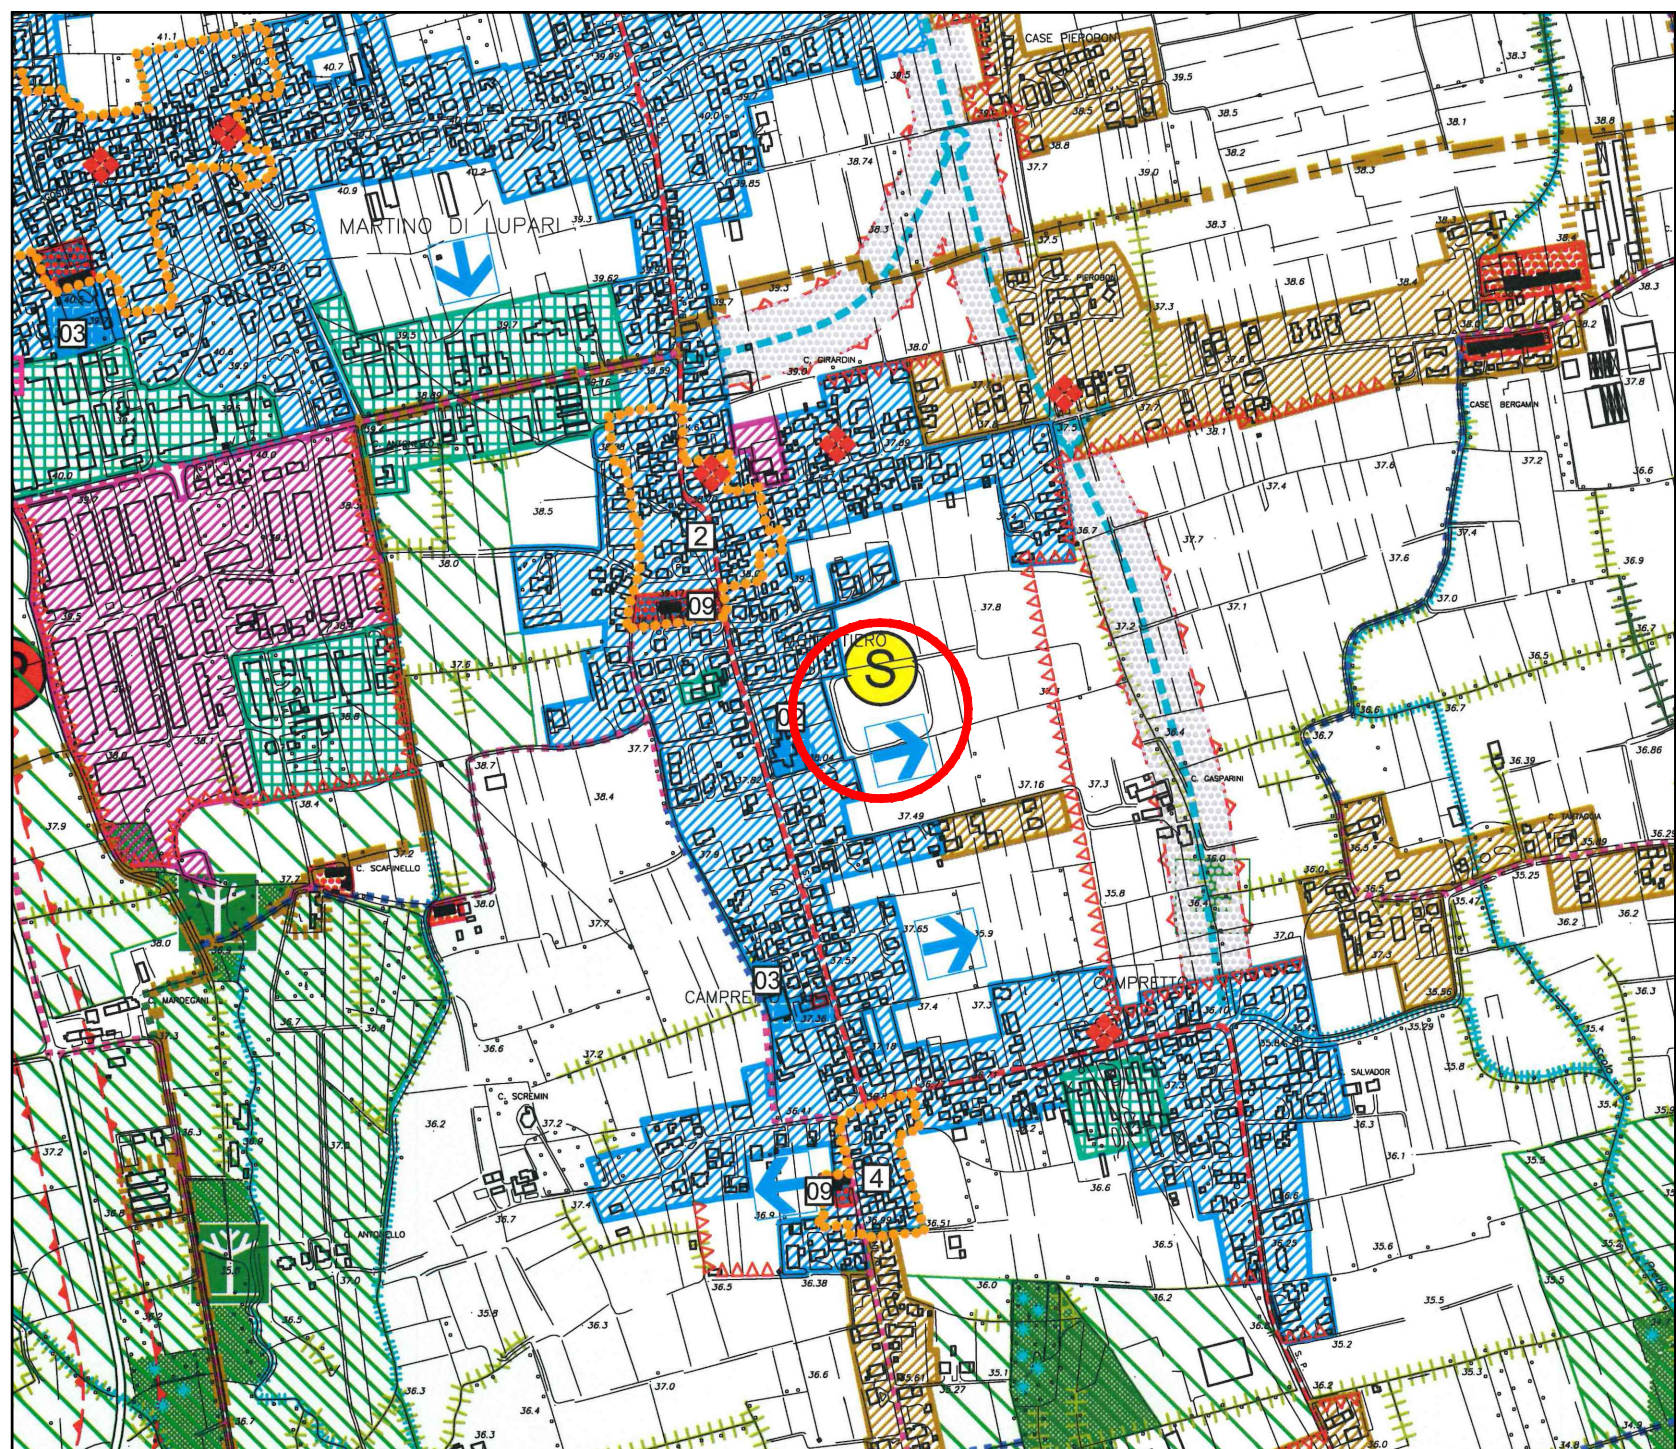


ESTRATTO DA PIANO DEGLI INTERVENTI
COMUNE DI SAN MARTINO DI LUPARI (PD) - scala 1:5000
Z.T.O. C2 PER/1 - aree residenziali di trasformabilità perequata

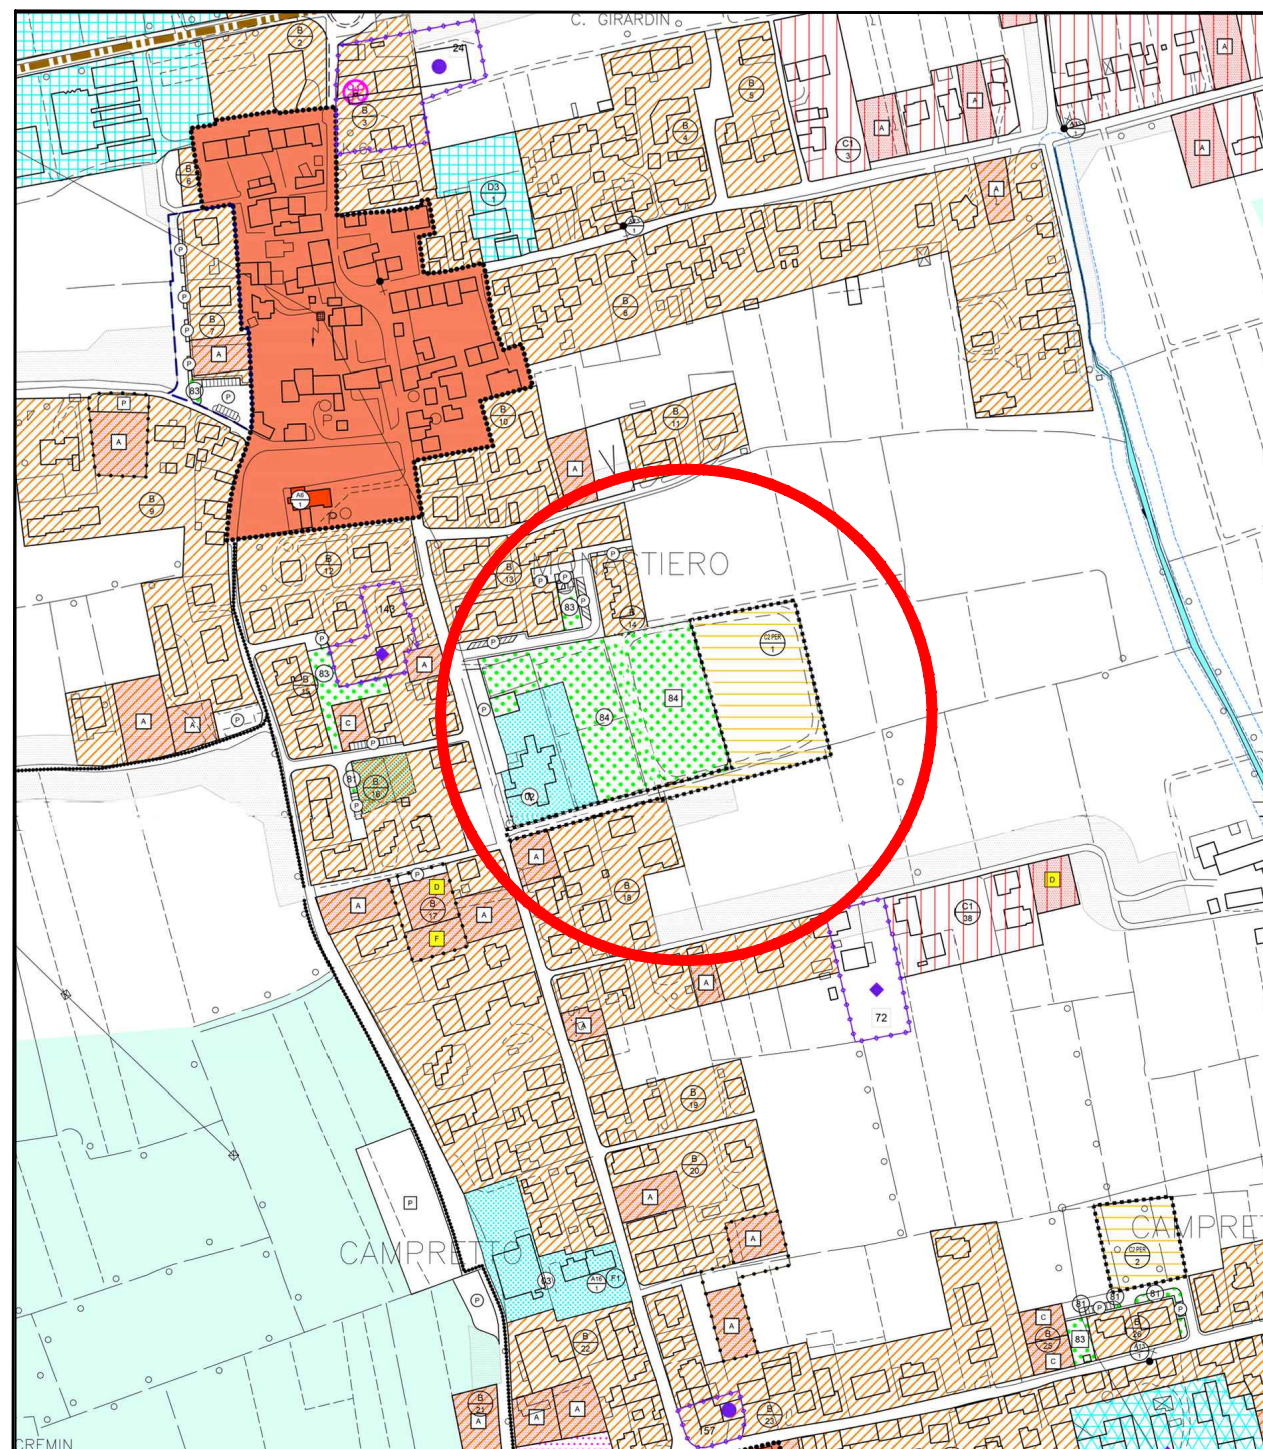

VISTA AEREA DELLA ZONA OGGETTO D'INTERVENTO

PLANIMETRIA DELLO STATO DI FATTO DEL PRIMO STRALCIO - scala 1:500

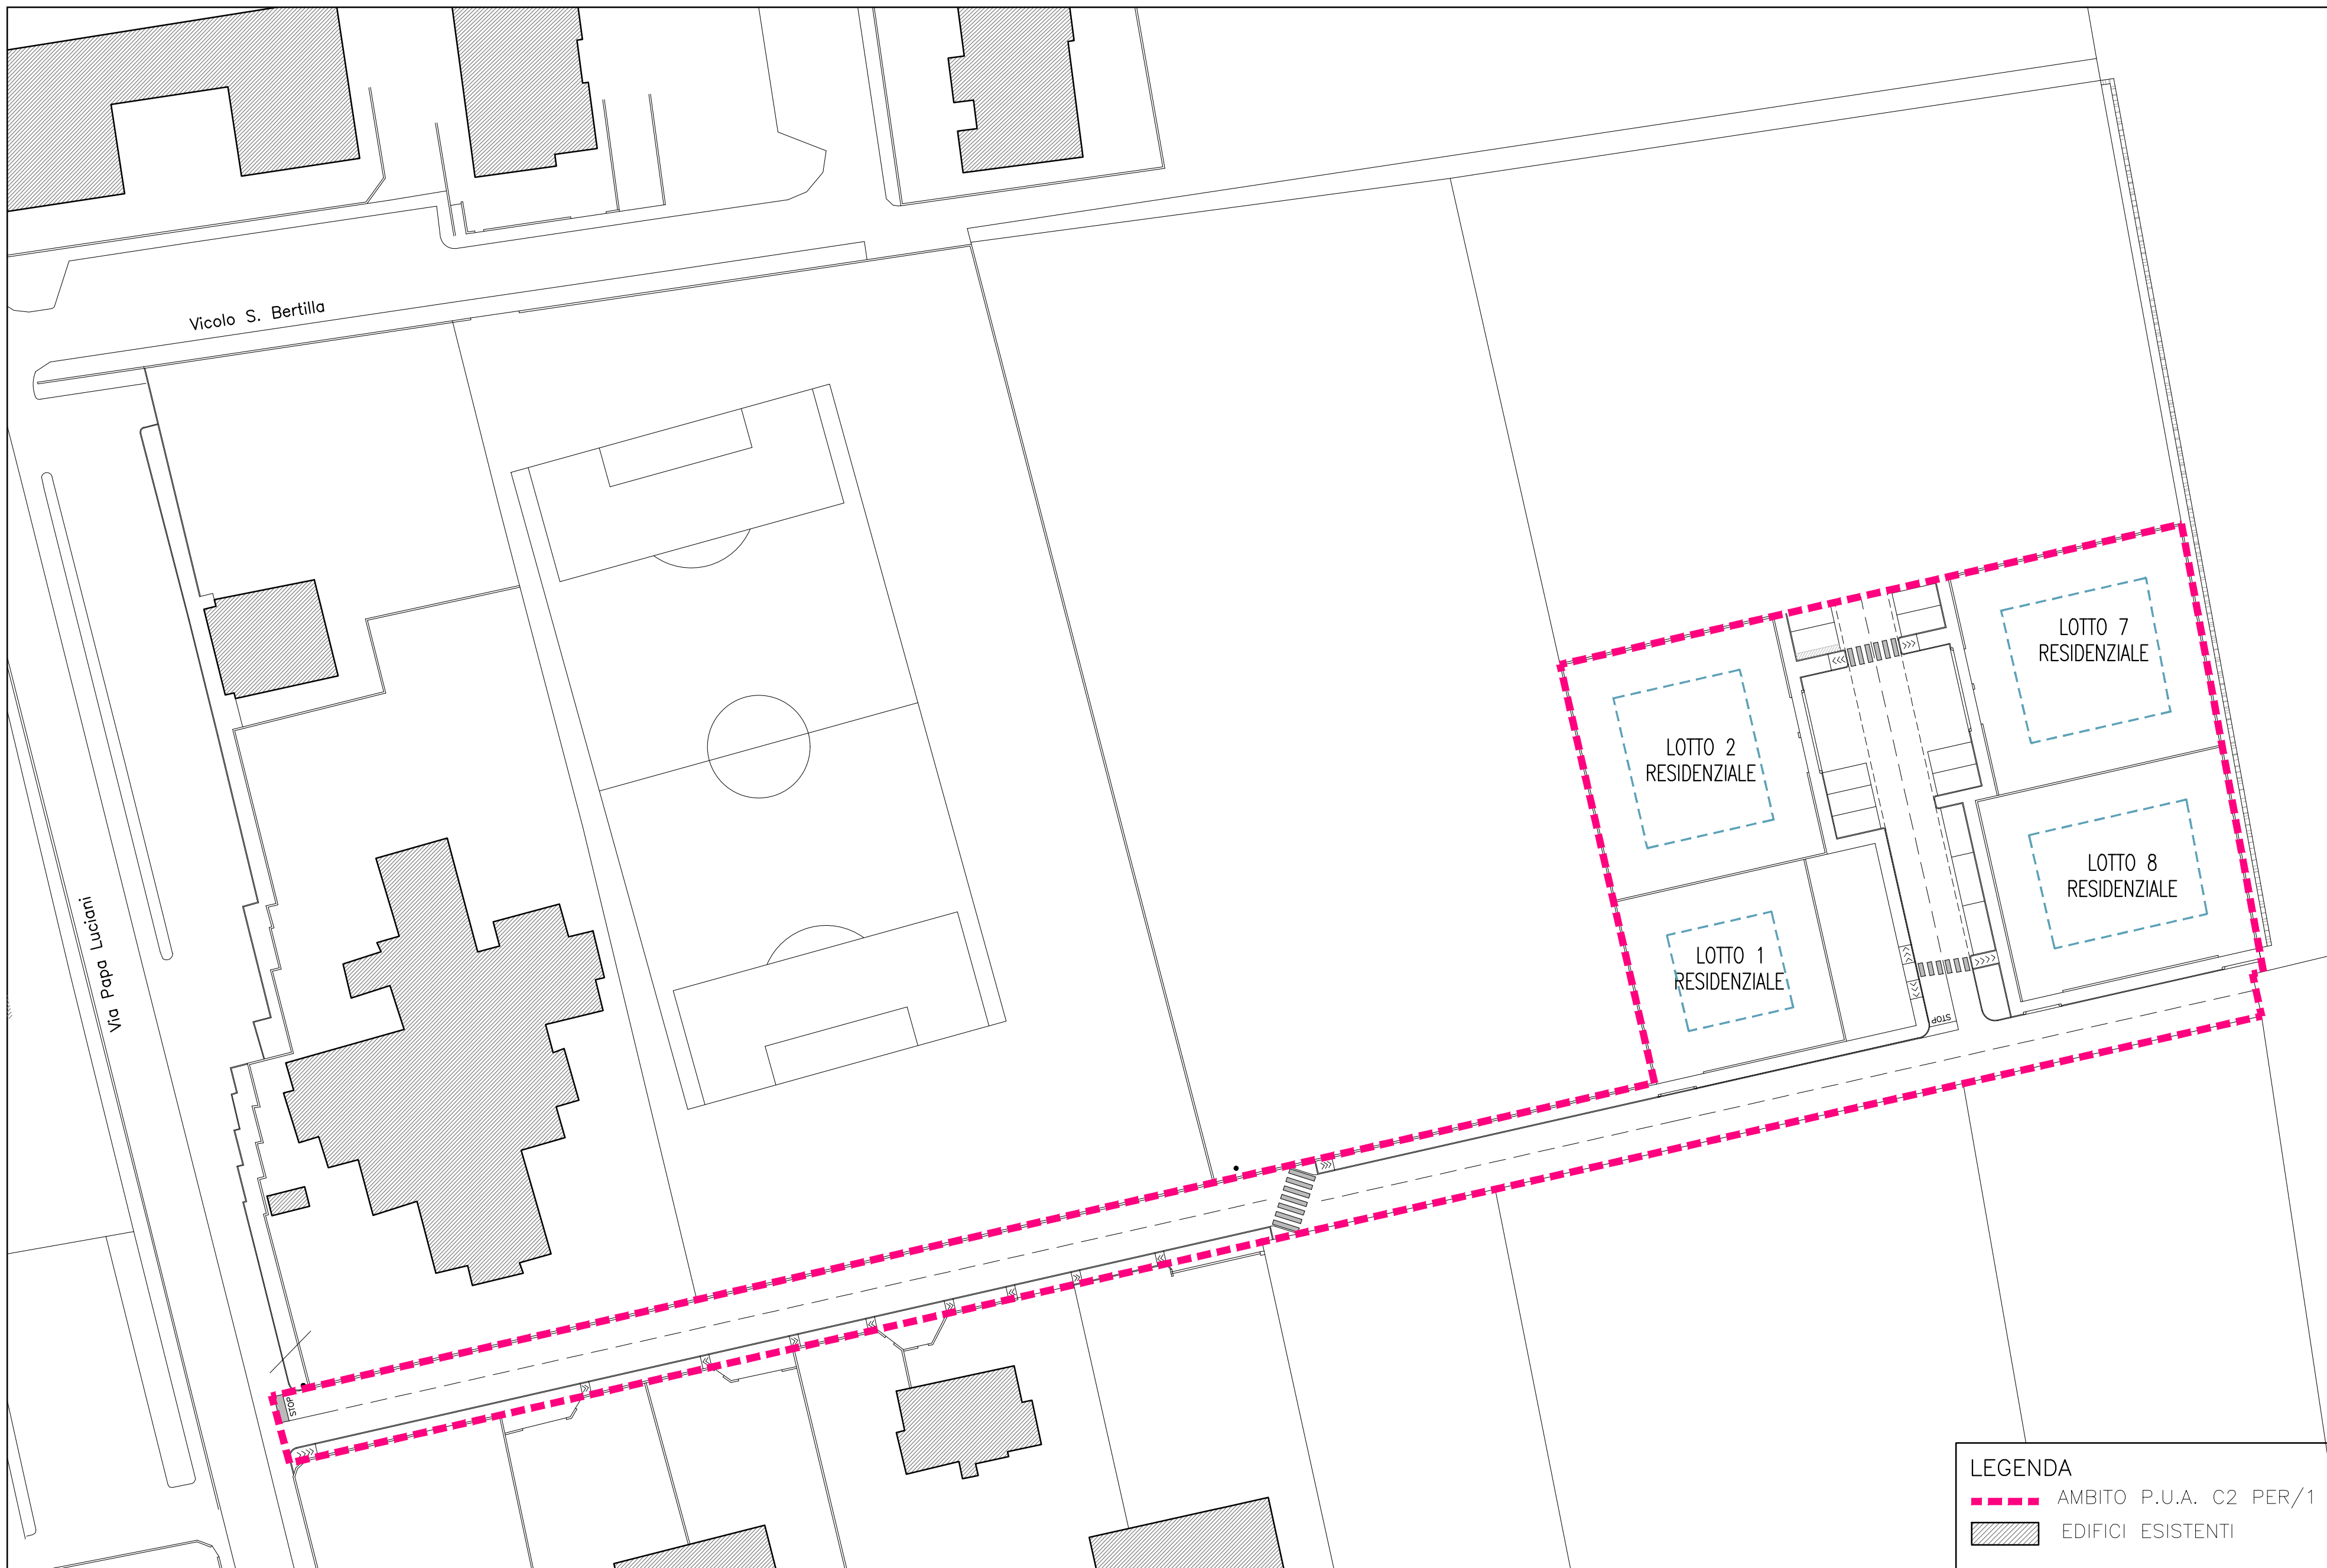

LEGENDA
- - - AMBITO P.U.A. C2 PER/1
▨ EDIFICI ESISTENTI

INQUADRAMENTO E PLANIMETRIE

Documento informatico firmato digitalmente ai sensi del D.Lgs. 82/2005 e s.m.i. e norme collegate, il quale sostituisce il documento cartaceo e la firma autografa.

fabio zeccon
architetto
Sede: Vicolo San Rocco, 6 - 35018 S. Martino di Lupari (PD)
Tel. e Fax 049/9462065 - Cell. 335/6042559 - C.F.:ZCCFBA67S08C111N
P. Iva 03576630283 - e-mail: info@architetozeccon.it - www.architetozeccon.it

collaboratori

stefania andretta Ingegnere via Manzoni 1/quater 35010 S. Giustina in Colle (PD) e-mail: stefania.andretta@gmail.com	marco belon Ingegnere via XXV Aprile, 17 35015 Galliera Veneta (PD) e-mail: marco.belon@gmail.com	sabrina cagnin architetto via Vinale Risaro, 8 35010 S. Giustina in Colle (PD) e-mail: sabrina.cagnin91@gmail.com
---	--	--

Comune di S.Martino di Lupari - Prov. di Padova	Tavola	Timbro e Firma
Descrizione: Piano Urbanistico Attuativo C2 PER/1 A.T.O. 4 - Monasterio - INQUADRAMENTO E PLANIMETRIE -	1	
Committente: EDIL ZANDARIN S.R.L. - TONIN GASTONE COMUNE DI SAN MARTINO DI LUPARI	Scala: INDICATA Data: 03/08/2023 Agg.:	

INDICAZIONE DELLE PROPRIETA'

ESTRATTO CATASTALE - scala 1:2000
N.C.T. COMUNE SAN MARTINO DI LUPARI

LEGENDA:


- AREA A VERDE OGGETTO DI CESSIONE A COMUNE: mq 276
- AREA A PARCHEGGIO OGGETTO DI CESSIONE A COMUNE: mq 364
- AREA A VIABILITA' OGGETTO DI CESSIONE A COMUNE: mq 3'151
- LOTTI DI PROPRIETA' EDIL ZANDARIN S.R.L.: mq 4'836
- LOTTO DI PROPRIETA' TONIN GASTONE S.R.L.: mq 473

TOTALE: mq 9'100

ESTRATTO CATASTALE - N.C.T. DEL COMUNE DI SAN MARTINO DI LUPARI (PD)
FOGLIO 13 - scala 1:2000

LEGENDA

- - - Ambito d'intervento "Piano Urbanistico Attuativo C2 PER/1"

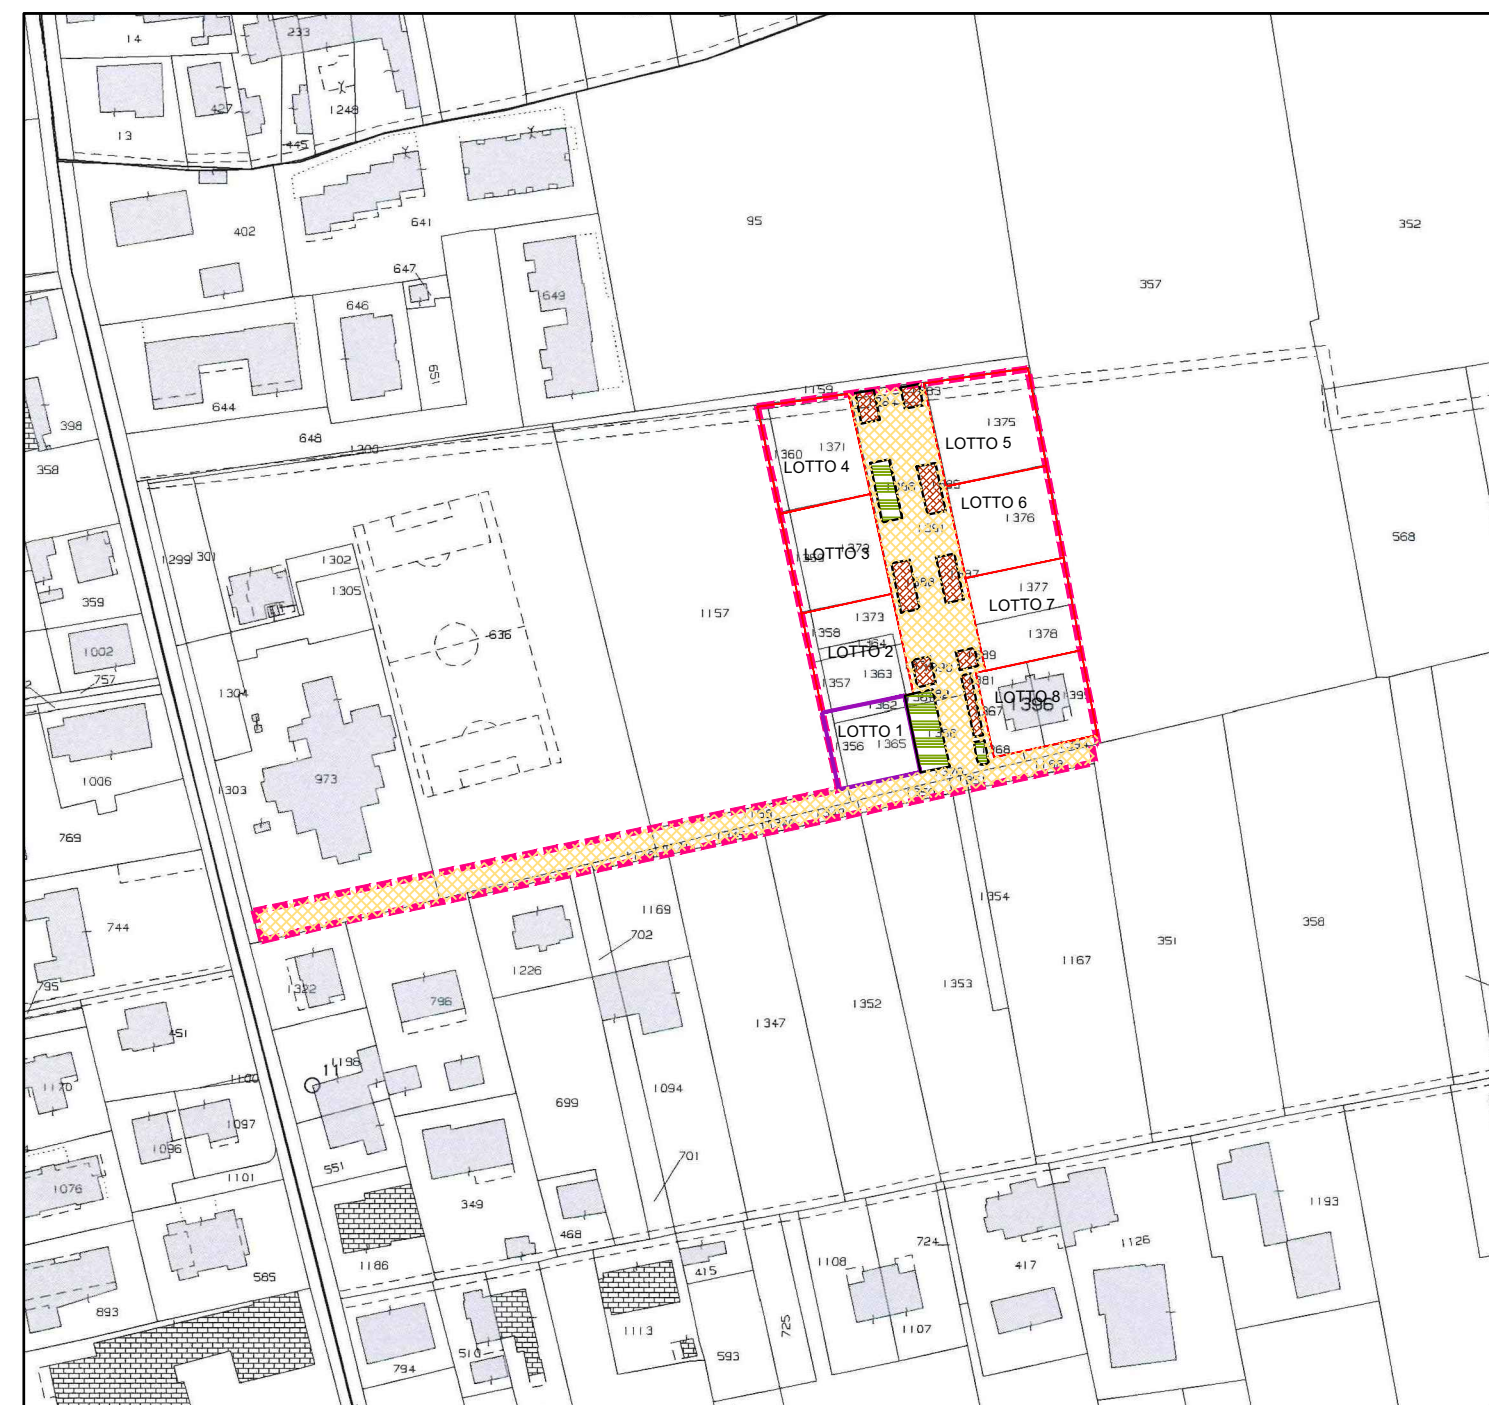

Nord