


ESTRATTO DA P.A.T. - CARTA DELLA TRASFORMABILITA'
 COMUNE DI SAN MARTINO DI LUPARI (PD) - scala 1:10'000
 A.T.O. 3 - SAN MARTINO



ESTRATTO DA PIANO DEGLI INTERVENTI
 COMUNE DI SAN MARTINO DI LUPARI (PD) - scala 1:2000
 Z.T.O. C2 PER/9 - aree residenziali di trasformabilità perequata

Nord

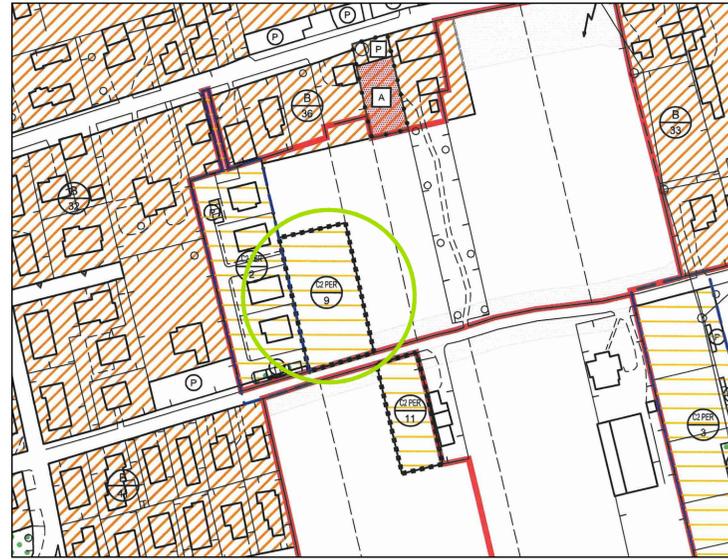


INQUADRAMENTO E PLANIMETRIA DELLO STATO DI FATTO



ESTRATTO CATASTALE - scala 1:2000
 N.C.T. COMUNE SAN MARTINO DI LUPARI
 FOGLIO 7 MAPPALI 1020-1033-1034-1035

--- Delimitazione "Piano Urbanistico Attuativo C2 PER/9"
 Area disponibile pari a mq 2802.00

- DIRITTI MAPP. 1020 - 1033 - 1034:
- Antonello Albino - Via Alberie n. 70, San Martino di Lupari (PD) in qualità di proprietario;
 - Antonello Evaristo - Via Papa Luciani n. 28, San Martino di Lupari (PD) in qualità di usufruttuario (DECEDUTO - CON RIUNIONE DI USUFRUTTO IN CORSO);
 - Antonello Benvenuto - Via Papa Luciani n. 28, San Martino di Lupari (PD) in qualità di usufruttaria.
- DIRITTI MAPP. 1035:
- Antonello Manuel - Via Alberie n. 70, San Martino di Lupari (PD) in qualità di proprietario.

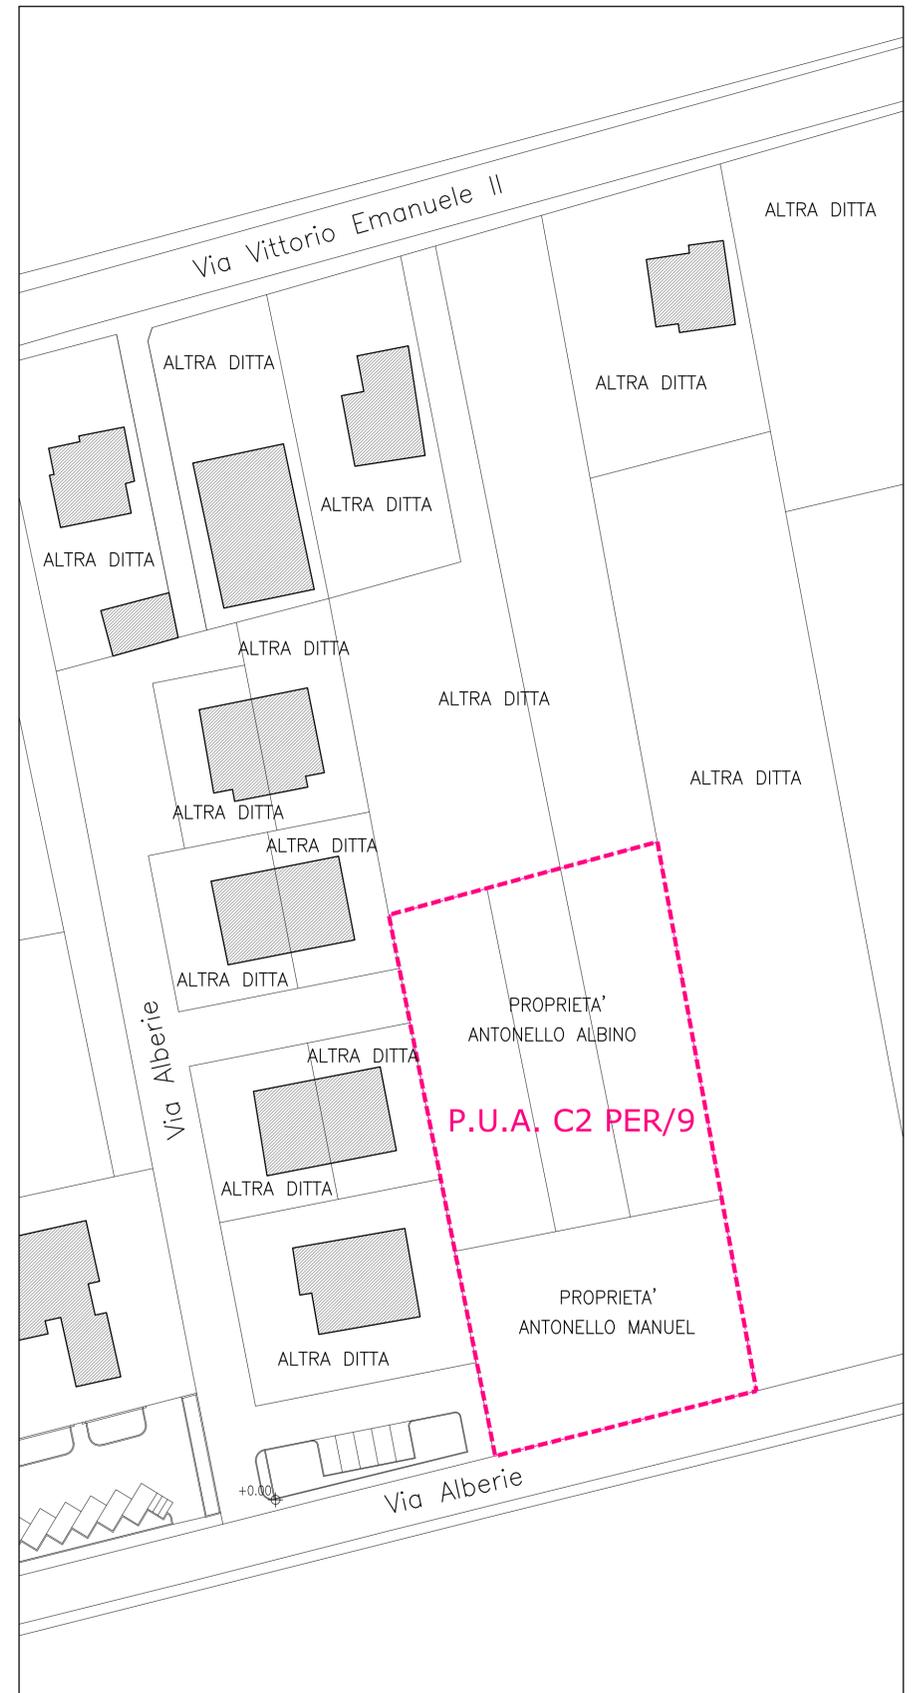

PLANIMETRIA DELLO STATO DI FATTO scala 1:500

- LEGENDA:
- CONFINI DI PROPRIETA' - SAGOMA P.U.A. = 2802,00 mq
 - EDIFICI ESISTENTI

Nord



Documento informatico firmato digitalmente ai sensi del D.Lgs. 82/2005 e s.m.i. e norme collegate, il quale sostituisce il documento cartaceo e la firma autografa.

zf **fabio zecon**
 architetto
 Sede: Vicolo San Rocco, 6 - Uff.: Via Traversagni, 22 int.1 - 35018 S. Martino di Lupari (PD)
 Tel. e Fax 049/9462065 - Cell. 335/6042559 - C.F.:ZCCFBA67S08C111N
 P. Iva 03576630283 - e-mail: info@architettozecon.it - www.architettozecon.it

Comune di S. Martino di Lupari - Prov. di Padova	Tavola	Timbro e Firma
Descrizione: Piano Urbanistico Attuativo C2 PER/9 A.T.O. 3 - Via Alberie - INQUADRAMENTO E STATO DI FATTO -	1	
Committente: ANTONELLO ALBINO, ANTONELLO BENVENUTA E ANTONELLO MANUEL	Scala: INDICATA	
	Data: 27/09/2021 Agg.:	