
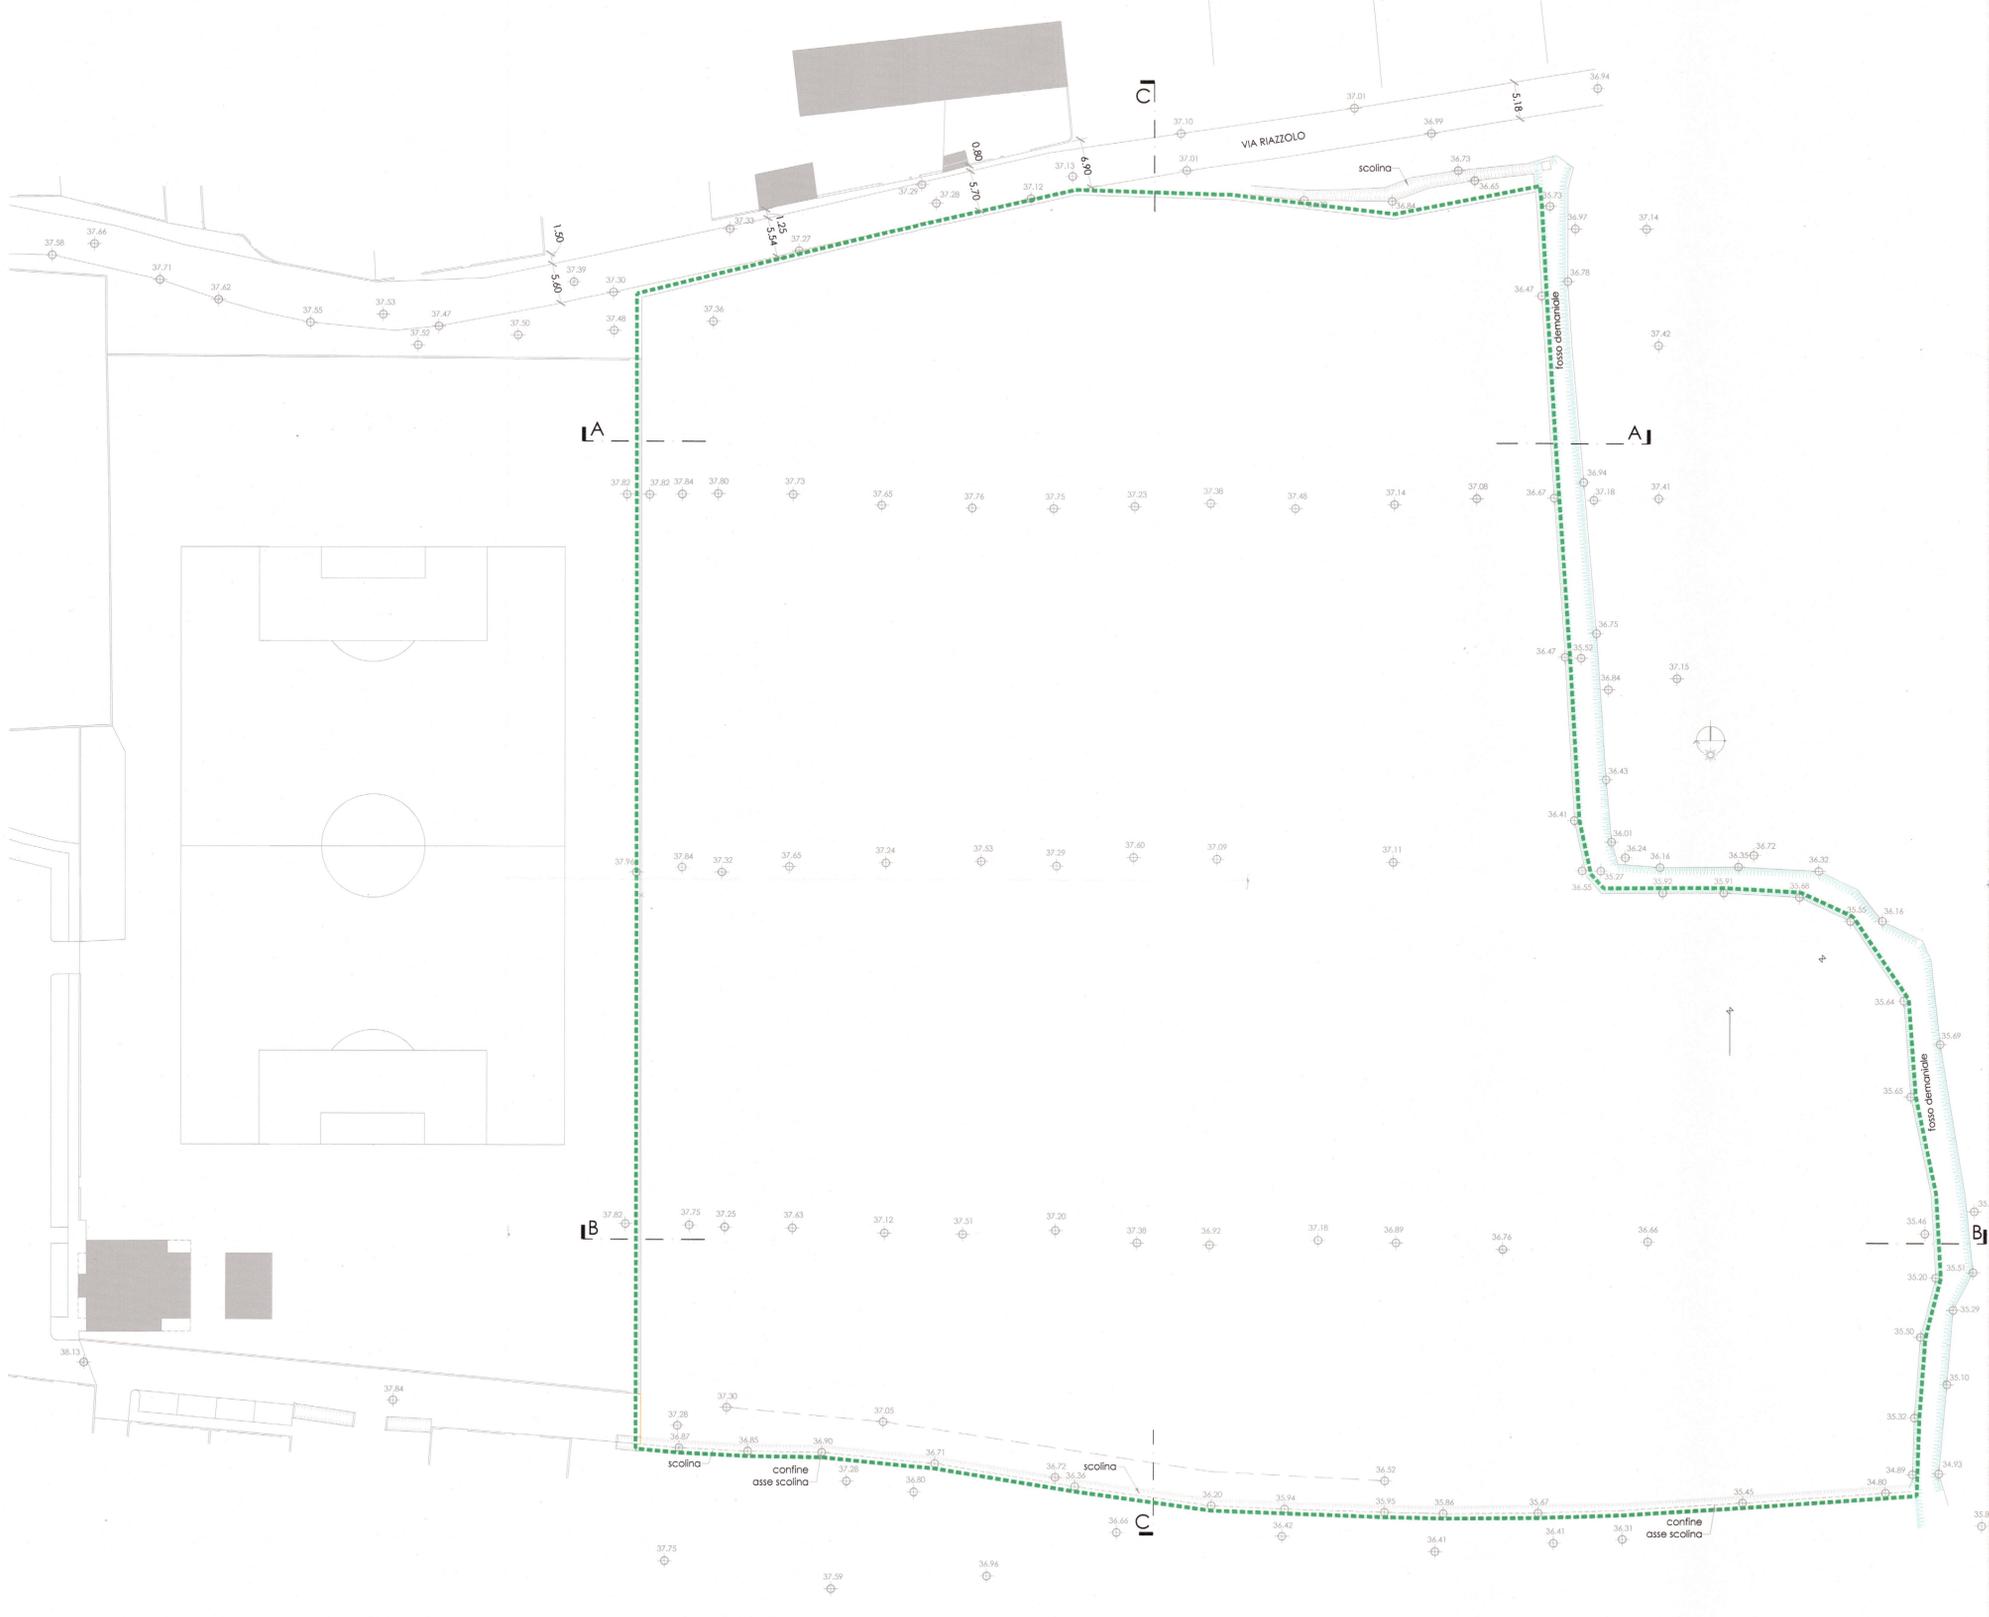


ABITARE LOVARI

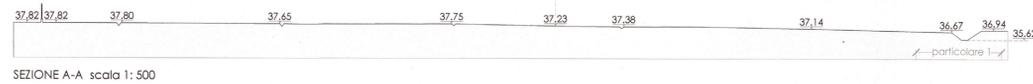

LEGENDA

--- AMBITO D'INTERVENTO E CONFINI DI PROPRIETA' superficie territoriale = 27253 mq.

0,00 QUOTA ALTIMETRICA DEL TERRENO q.to di riferimento +/- 0.00 livello del mare

**COMUNE DI S. MARTINO DI LUPARI (PD)
VARIANTE AL PIANO ATTUATIVO "ABITARE LOVARI"**

proprietà:
COSTRUZIONI CASTELLO S.R.L.
via R.Serato 84/c
S.Martino di Lupari (PD)

progettista:
arch. GIOVANNI MARTINUZ
via Loreggia di Salvarosa 1
Castelfranco V.to (TV)



elaborati:
tavola 1
RELAZIONE TECNICA

tavola 2
STATO ATTUALE:
INDIVIDUAZIONE DELLE PROPRIETA', DELLA
SITUAZIONE URBANISTICA E DEL VOLUME EDIFICABILE

tavola 3
STATO ATTUALE:
INDIVIDUAZIONE DEL PERIMETRO D'INTERVENTO
RILIEVO PLANIMETRICO ED ALTIMETRICO, SEZIONI

tavola 4
STATO ATTUALE - RILIEVO DEI SOTTOSERVIZI ESISTENTI

tavola 5
STATO ATTUALE - RILIEVO FOTOGRAFICO

tavola 6
PROGETTO - ASSETTO URBANO E PLANIVOLUMETRICO, SEZIONI

tavola 7
PROGETTO - AREE DA CEDERE AL COMUNE

tavola 8
PROGETTO - RETI TECNOLOGICHE: FOGNATURA BIANCA E NERA

tavola 9
PROGETTO - RETI TECNOLOGICHE: GAS E ACQUEDOTTO

tavola 10
PROGETTO - RETI TECNOLOGICHE: RETE TELEFONONICA RETE ELETTRICA,
PUBBLICA ILLUMINAZIONE

tavola 11
NORME TECNICHE DI ATTUAZIONE E PRONTUARIO PER LA
QUALITA' ARCHITETTONICA E LA MITIGAZIONE AMBIENTALE

tavola 12
COMPUTO METRICO ESTIMATIVO

tavola 13
SCHEMA DI CONVENZIONE

Città di San Martino di Lupari
Arrivo
Prot. n. 0011103 del 07-08-2013
Categoria 6 Classe 3
EDILIZIA PRIVATA

Rilasciato permesso di costruzione
N. 1/027/A in data 05.03.14
e restituita copia disegno vistata.