


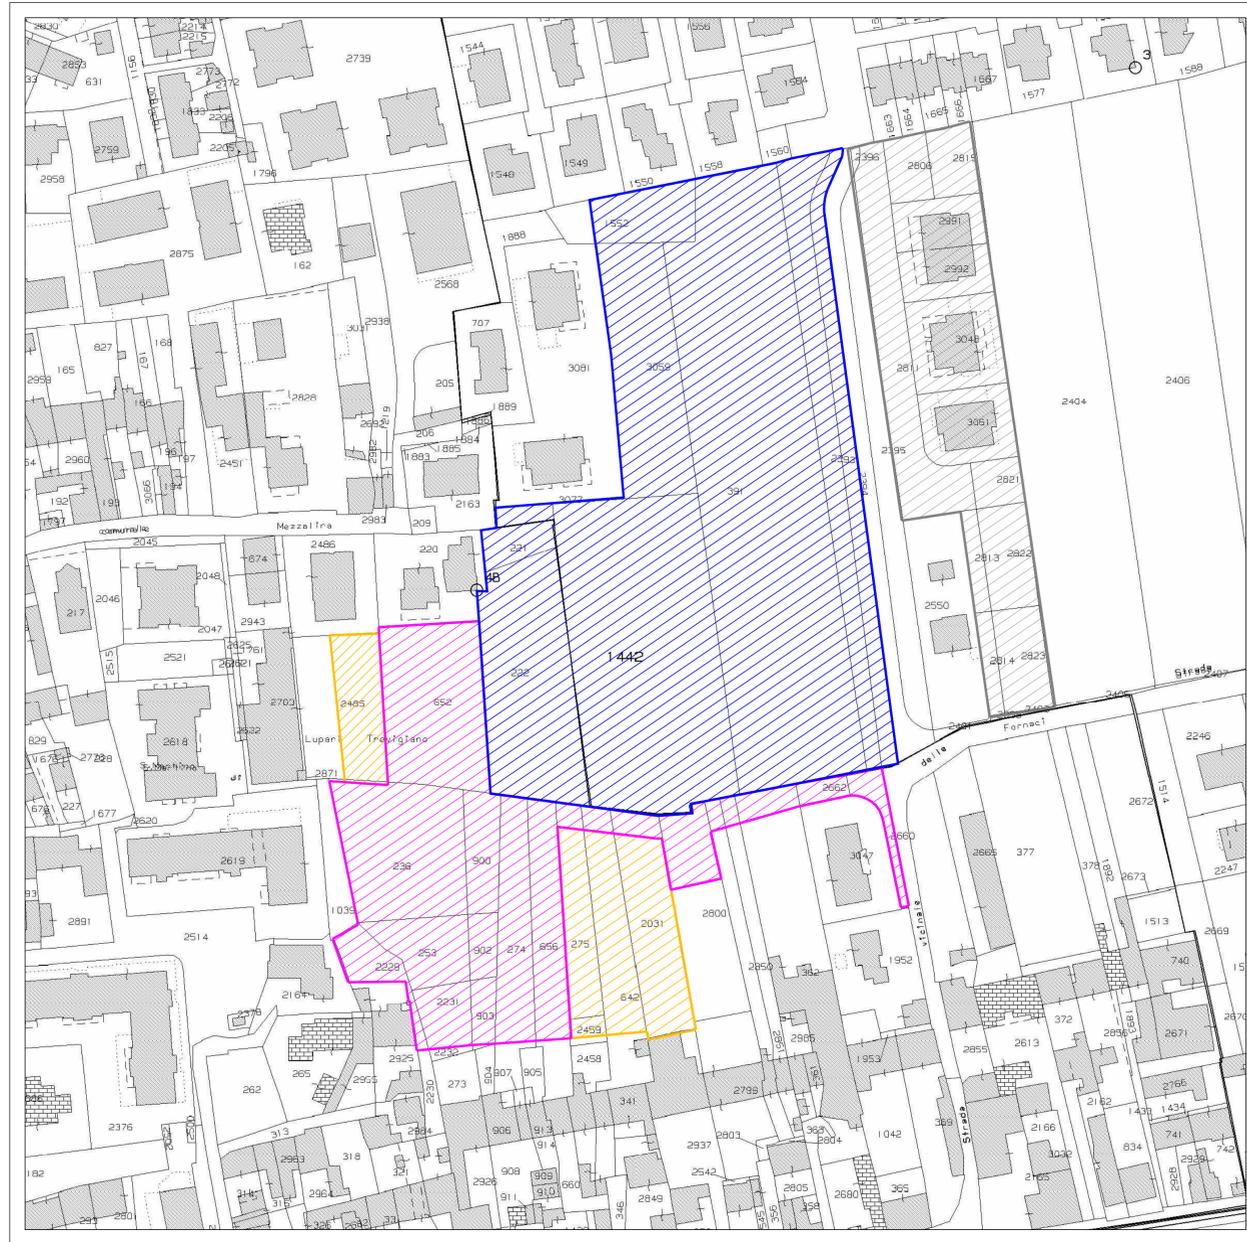

ESTRATTO DI MAPPA CATASTALE Scala 1:2000  
INDIVIDUAZIONE DELLE PROPRIETA'




ESTRATTO DI MAPPA CATASTALE CON INDIVIDUAZIONE DEGLI STRALCI FUNZIONALI Scala 1:1000

- INDIVIDUAZIONE 1° STRALCIO ( PARTE OGGETTO DI INTERVENTO )
- INDIVIDUAZIONE 2° STRALCIO ( CONVENZIONATO )
- INDIVIDUAZIONE 3° STRALCIO ( PARTE ESCLUSA DALL'INTERVENTO )
- INDIVIDUAZIONE ALTRO AMBITO ( GIA' REALIZZATO )




TABELLA RIEPILOGATIVA PROPRIETA'

Retini in planimetria per terreno di proprietà	Proprietà	Mappali	Superficie territoriale in proprietà (mq)	%	Individuazione Stralcio	Superficie territoriale Stralcio	%			
	Aedifica s.r.l.	391 - 3059 221 - 222 1442 - 3077 1552 (parte)	18029	55,54%	1	20599	63,27%			
	Antonello Giuseppe Antonello Gemma Comune San Martino di Lupari	2393 2394 (parte)	2510	7,73%						
	Mezzalra Andrea	652	1860	5,73%	2	8437	25,99%			
	Impresa Edile Gazzola snc Visentin Alessandra Arcari Lara	236 - 253 2229 - 2231	2999	9,24%						
	Campagnolo Antonietta Campagnolo Ela Campagnolo Franco Campagnolo Silvia Torri Imelda	656 (parte)	804	2,48%						
	Tosetto Innocente	2800 (parte)	400	1,23%						
	Antonello Fabio Petrin Adele (tutti in parte)	2850 - 2851	98	0,30%						
	Bacchin Chiara Bacchin Ernesto Bacchin Laura Bacchin Nelli Bacchin Roberto Tonietto Adeffina	362	168	0,52%						
	Serato Luisa Serato Stefano	900 - 902 - 903 274 (parte)	1740	5,36%						
	Comune San Martino di Lupari	2660 - 2662	368	1,13%						
	Sea Immobiliare sas	275 2459 (parte)	766	2,36%				3	3486	10,74%
	Battistella Pietro	642 (parte)	835	2,57%						
	Pegoraro Leda Stocco Eugenio	2031	1151	3,55%						
	Zukan Antonio	2485 (parte)	734	2,26%						
	<b>TOTALE PIANO GUIDA</b>		<b>32462</b>	<b>100,00%</b>		<b>32462</b>	<b>100,00%</b>			

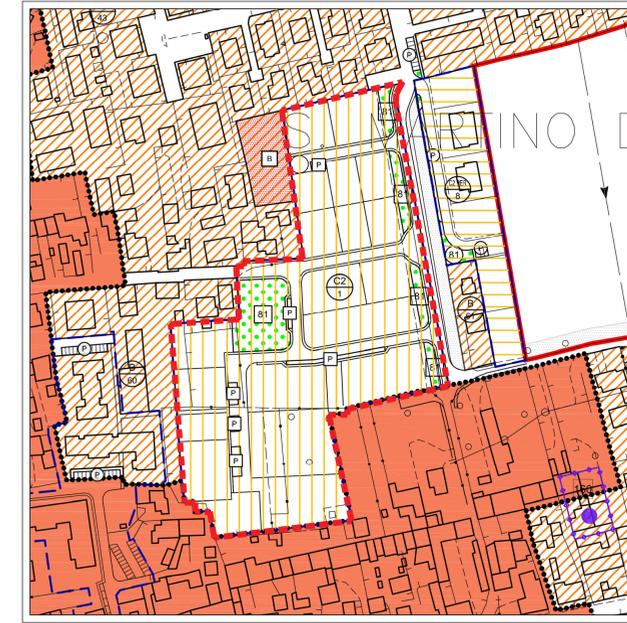

ESTRATTO PIANO DEGLI INTERVENTI Scala 1:2000

- PIANO URBANISTICO ATTUATIVO (P.U.A.)
- Z.T.O. C2/1 - AREE RESIDENZIALI DI ESPANSIONE CONVENZIONATE ALLA DATA DI ADOZIONE DEL P.I.

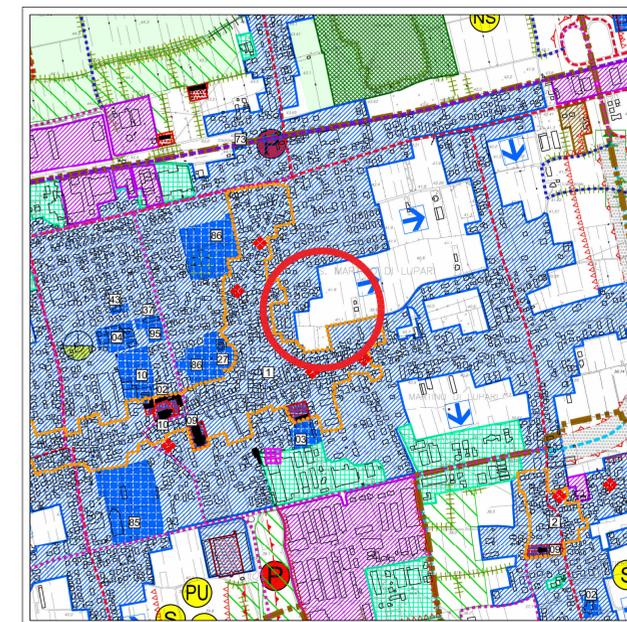

ESTRATTO P.A.T. - Carta della Trasformabilità Scala 1:5000

A.T.O. 3 - San Martino - AMBITO DI TRASFORMABILITA'  
 LINEE PREFERENZIALI DI SVILUPPO INSEDIATIVO

COMUNE DI  
SAN MARTINO DI LUPARI  
PROVINCIA DI PADOVA

Completare e restituire a:  
**Vanni Beghetto** Geometra  
 Studio - Via Giotto, 8/G  
 San Martino di Lupari  
 35018 Padova  
 Tel. +39 049 9460995  
 Fax +39 049 9460937  
 Cell. +39 347 9850725  
 beghetto.vanni@gmail.com

**Alberto CECCATO**  
 Architetto  
 Studio - Via C. Agostini, 70/A  
 San Martino di Lupari  
 35018 Padova  
 Cell. +39 347 5279068  
 arch.ceccato@gmail.com

OGGETTO PROGETTO PIANO DI LOTTIZZAZIONE "LE QUERCE"  
 IN VIA GALILEO GALILEI, VIA MEUCCI

DITTA AEDIFICA S.R.L.  
 Via Ippolito Nievo, 27  
 35018, San Martino di Lupari (PD)

TAVOLA N. PLANIMETRIE  
 Inquadramento generale: Estratti,  
 Planimetria Catastale con Stralci  
 e Proprietà  
**01**

SCALA Varie SETTEMBRE 2022

