


VALUTAZIONE DI COMPATIBILITA' IDRAULICA

Carta della rete idrografica principale (parte nord)

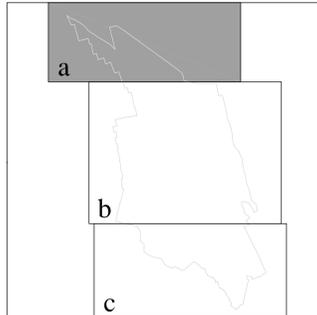

Sindaco
 dott. Gery BORATTO
Segretario Comunale
 dott. Giuseppe BORTOLINI
Progettista
 arch. Giuseppe CAPPOCCHIN
 Valutazione di Compatibilità Idraulica
 ing. Michele FERRARI

ING. MICHELE FERRARI
 Via Altinate 30 - 33121 Padova (PD) - email: michele.ferrari@ingpec.eu
Luglio 2011

Elaborato **2a** - -
 Scala **1:5.000**
Carta della rete idrografica principale (parte nord)

LEGENDA

 Confine comunale
 Limite competenza Consorzi di Bonifica


Corsi d'acqua principali suddivisi per ente gestore

 Unità di Progetto Genio Civile di Treviso
 Consorzio di Bonifica Brenta (comprensorio n° 5 L.R. 12/2009)
 Consorzio di Bonifica Acque Risorgive (comprensorio n° 8 L.R. 12/2009)
 Rete demaniale minore

Fasce

 150 m - vincolo paesaggistico-ambientale (art. 142 lettera c) D.Lgs. n°42/2004)
 100 m - zona di tutela (art. 41 lettera g) L.R. 11/2004)
 10 m - fascia di inedificabilità (art. 96 R.D. 25.7.1904 n° 523 e art. 133 R.D. 8.5.1904 n° 368)
 4 m - fascia di servizi idraulica (art. 96 R.D. 25.7.1904 n° 523 e art. 133 R.D. 8.5.1904 n° 368)



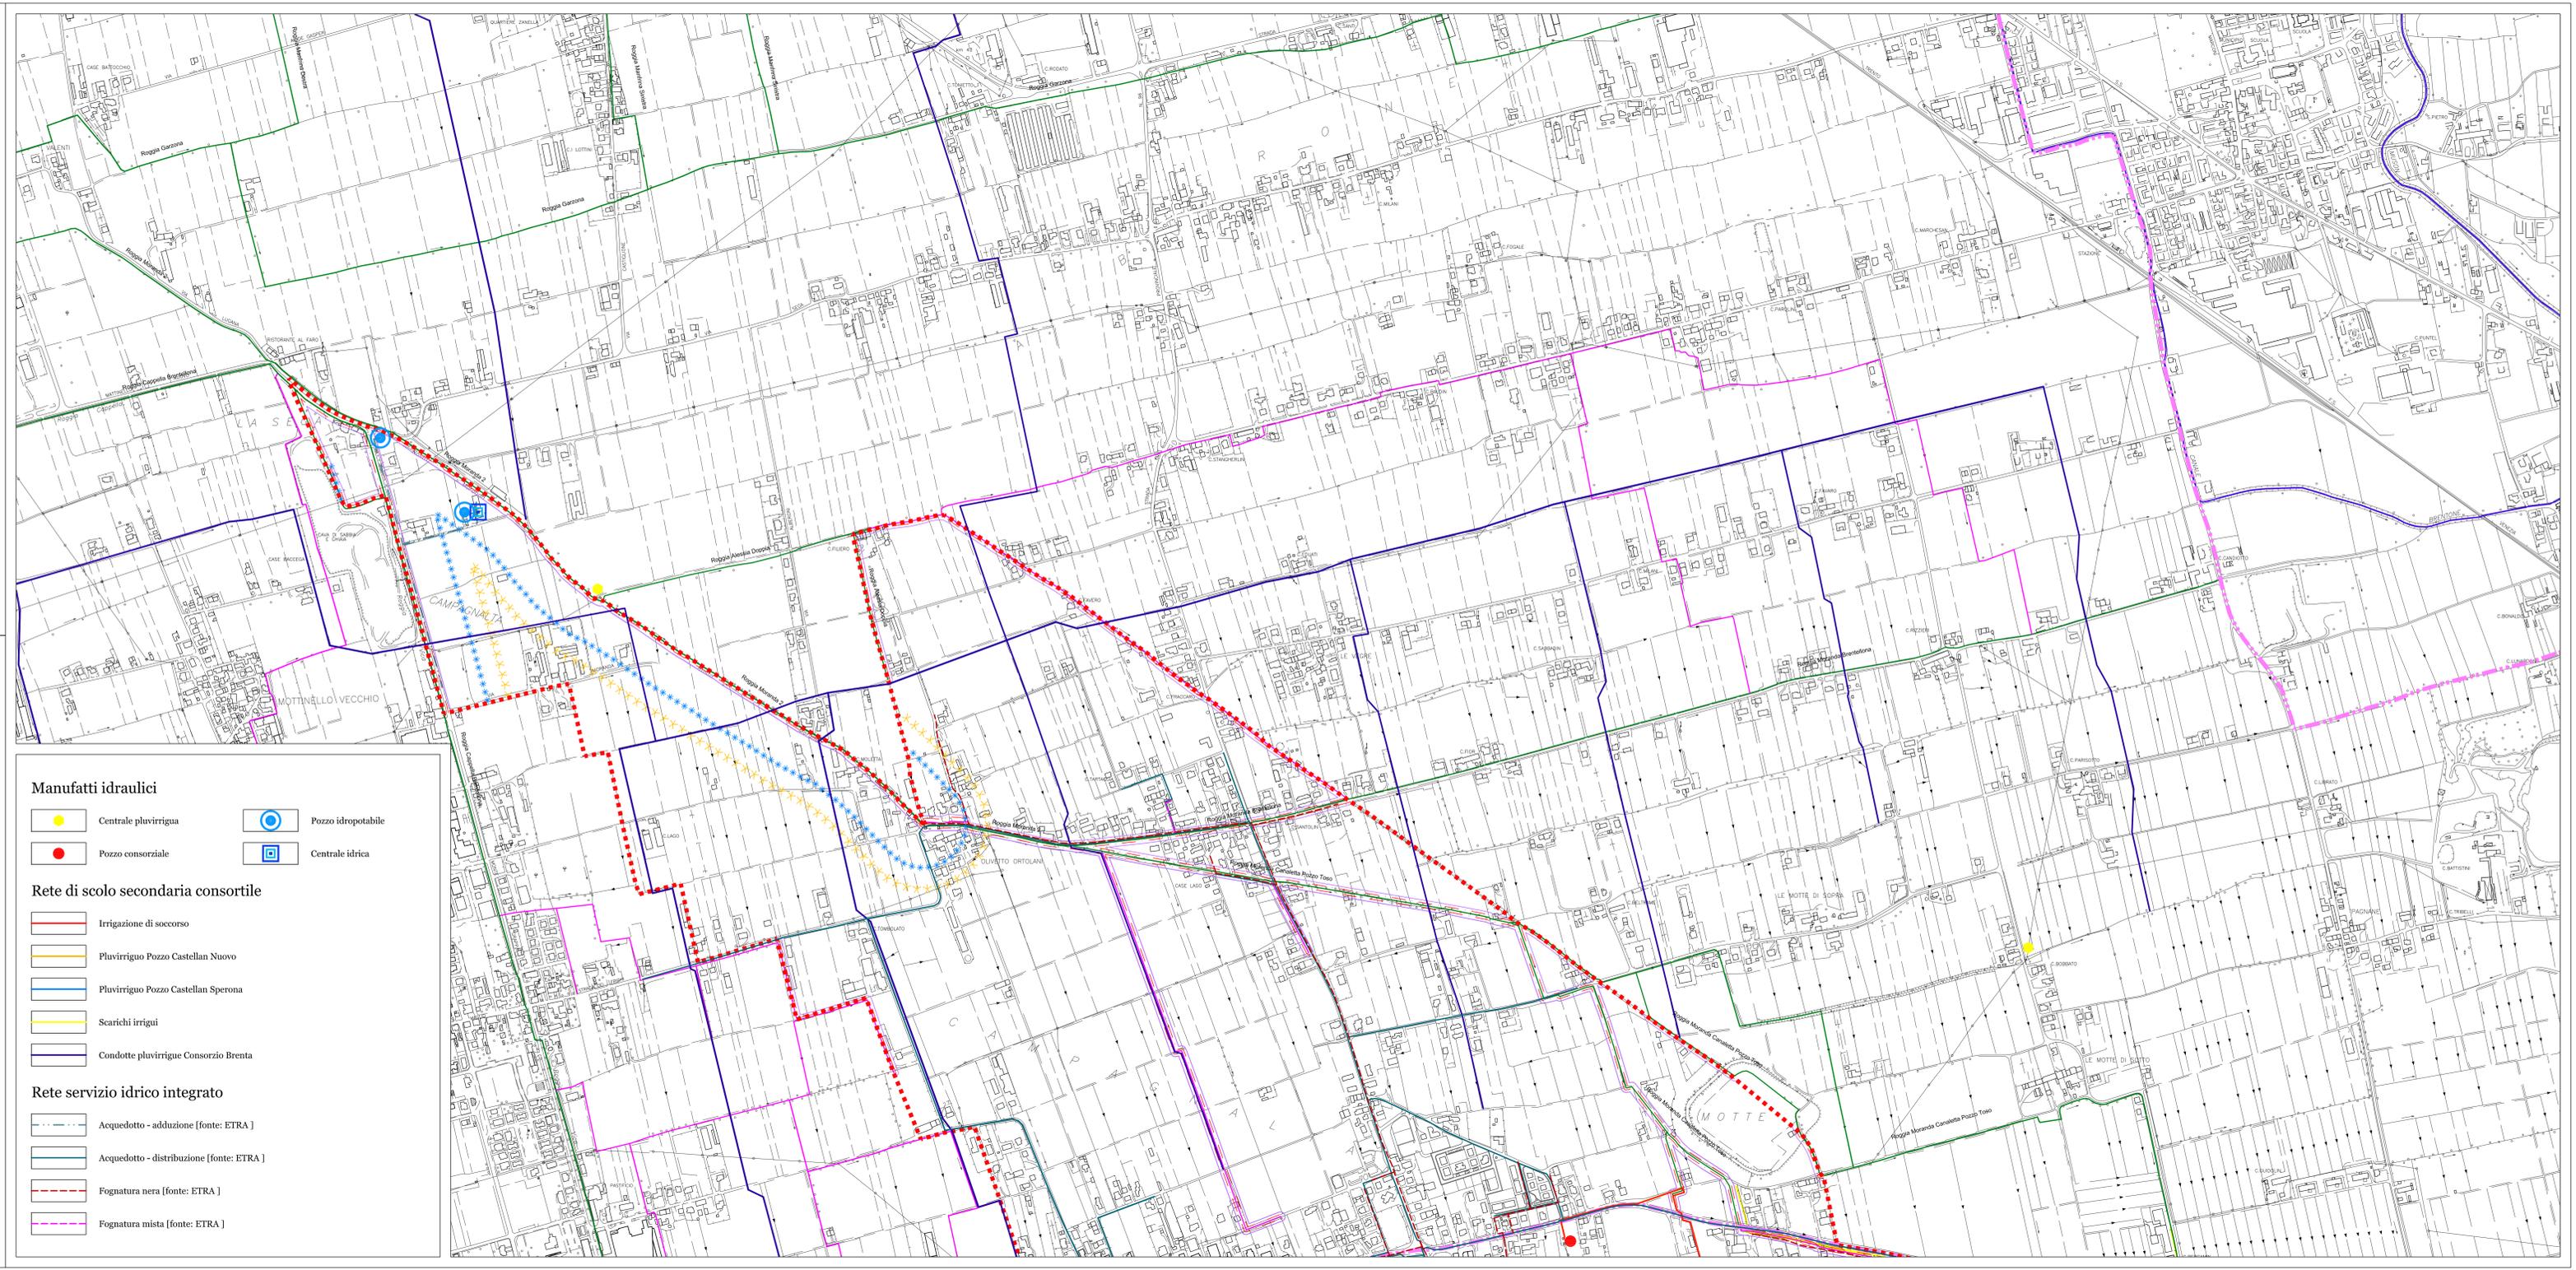

Manufatti idraulici

 Centrale pluvirrigua
 Pozzo consorziale
 Pozzo idropotabile
 Centrale idrica

Rete di scolo secondaria consortile

 Irrigazione di soccorso
 Pluvirriguo Pozzo Castellan Nuovo
 Pluvirriguo Pozzo Castellan Sperona
 Scarichi irrigui
 Condotte pluvirrigue Consorzio Brenta

Rete servizio idrico integrato

 Acquedotto - adduzione [fonte: ETRA]
 Acquedotto - distribuzione [fonte: ETRA]
 Fognatura nera [fonte: ETRA]
 Fognatura mista [fonte: ETRA]