

**Carta della rete idrografica principale (parte sud)**

**a**  
**b**  
**c**

Sindaco  
 dott. Gery BORATTO  
 Segretario Comunale  
 dott. Giuseppe BORTOLINI  
 Progettista  
 arch. Giuseppe CAPPOCCHIN  
 Valutazione di Compatibilità Idraulica  
 ing. Michele FERRARI

ING. MICHELE FERRARI  
 Via Altinate 30 - 33121 Padova (PD) - email: michele.ferrari@ingpec.eu  
 Luglio 2011

**LEGENDA**

 Confine comunale  
 Limite competenza Consorzi di Bonifica


**Corsi d'acqua principali suddivisi per ente gestore**

 Unità di Progetto Genio Civile di Treviso  
 Consorzio di Bonifica Brenta (comprensorio n° 5 L.R. 12/2009)  
 Consorzio di Bonifica Acque Risorgive (comprensorio n° 8 L.R. 12/2009)  
 Rete demaniale minore

**Fasce**

 150 m - vincolo paesaggistico-ambientale (art. 142 lettera c) D.Lgs. n°42/2004)  
 100 m - zona di tutela (art. 41 lettera g) L.R. 11/2004)  
 10 m - fascia di inedificabilità (art. 96 R.D. 25.7.1904 n° 523 e art. 133 R.D. 8.5.1904 n° 368)  
 4 m - fascia di servizi idraulica (art. 96 R.D. 25.7.1904 n° 523 e art. 133 R.D. 8.5.1904 n° 368)



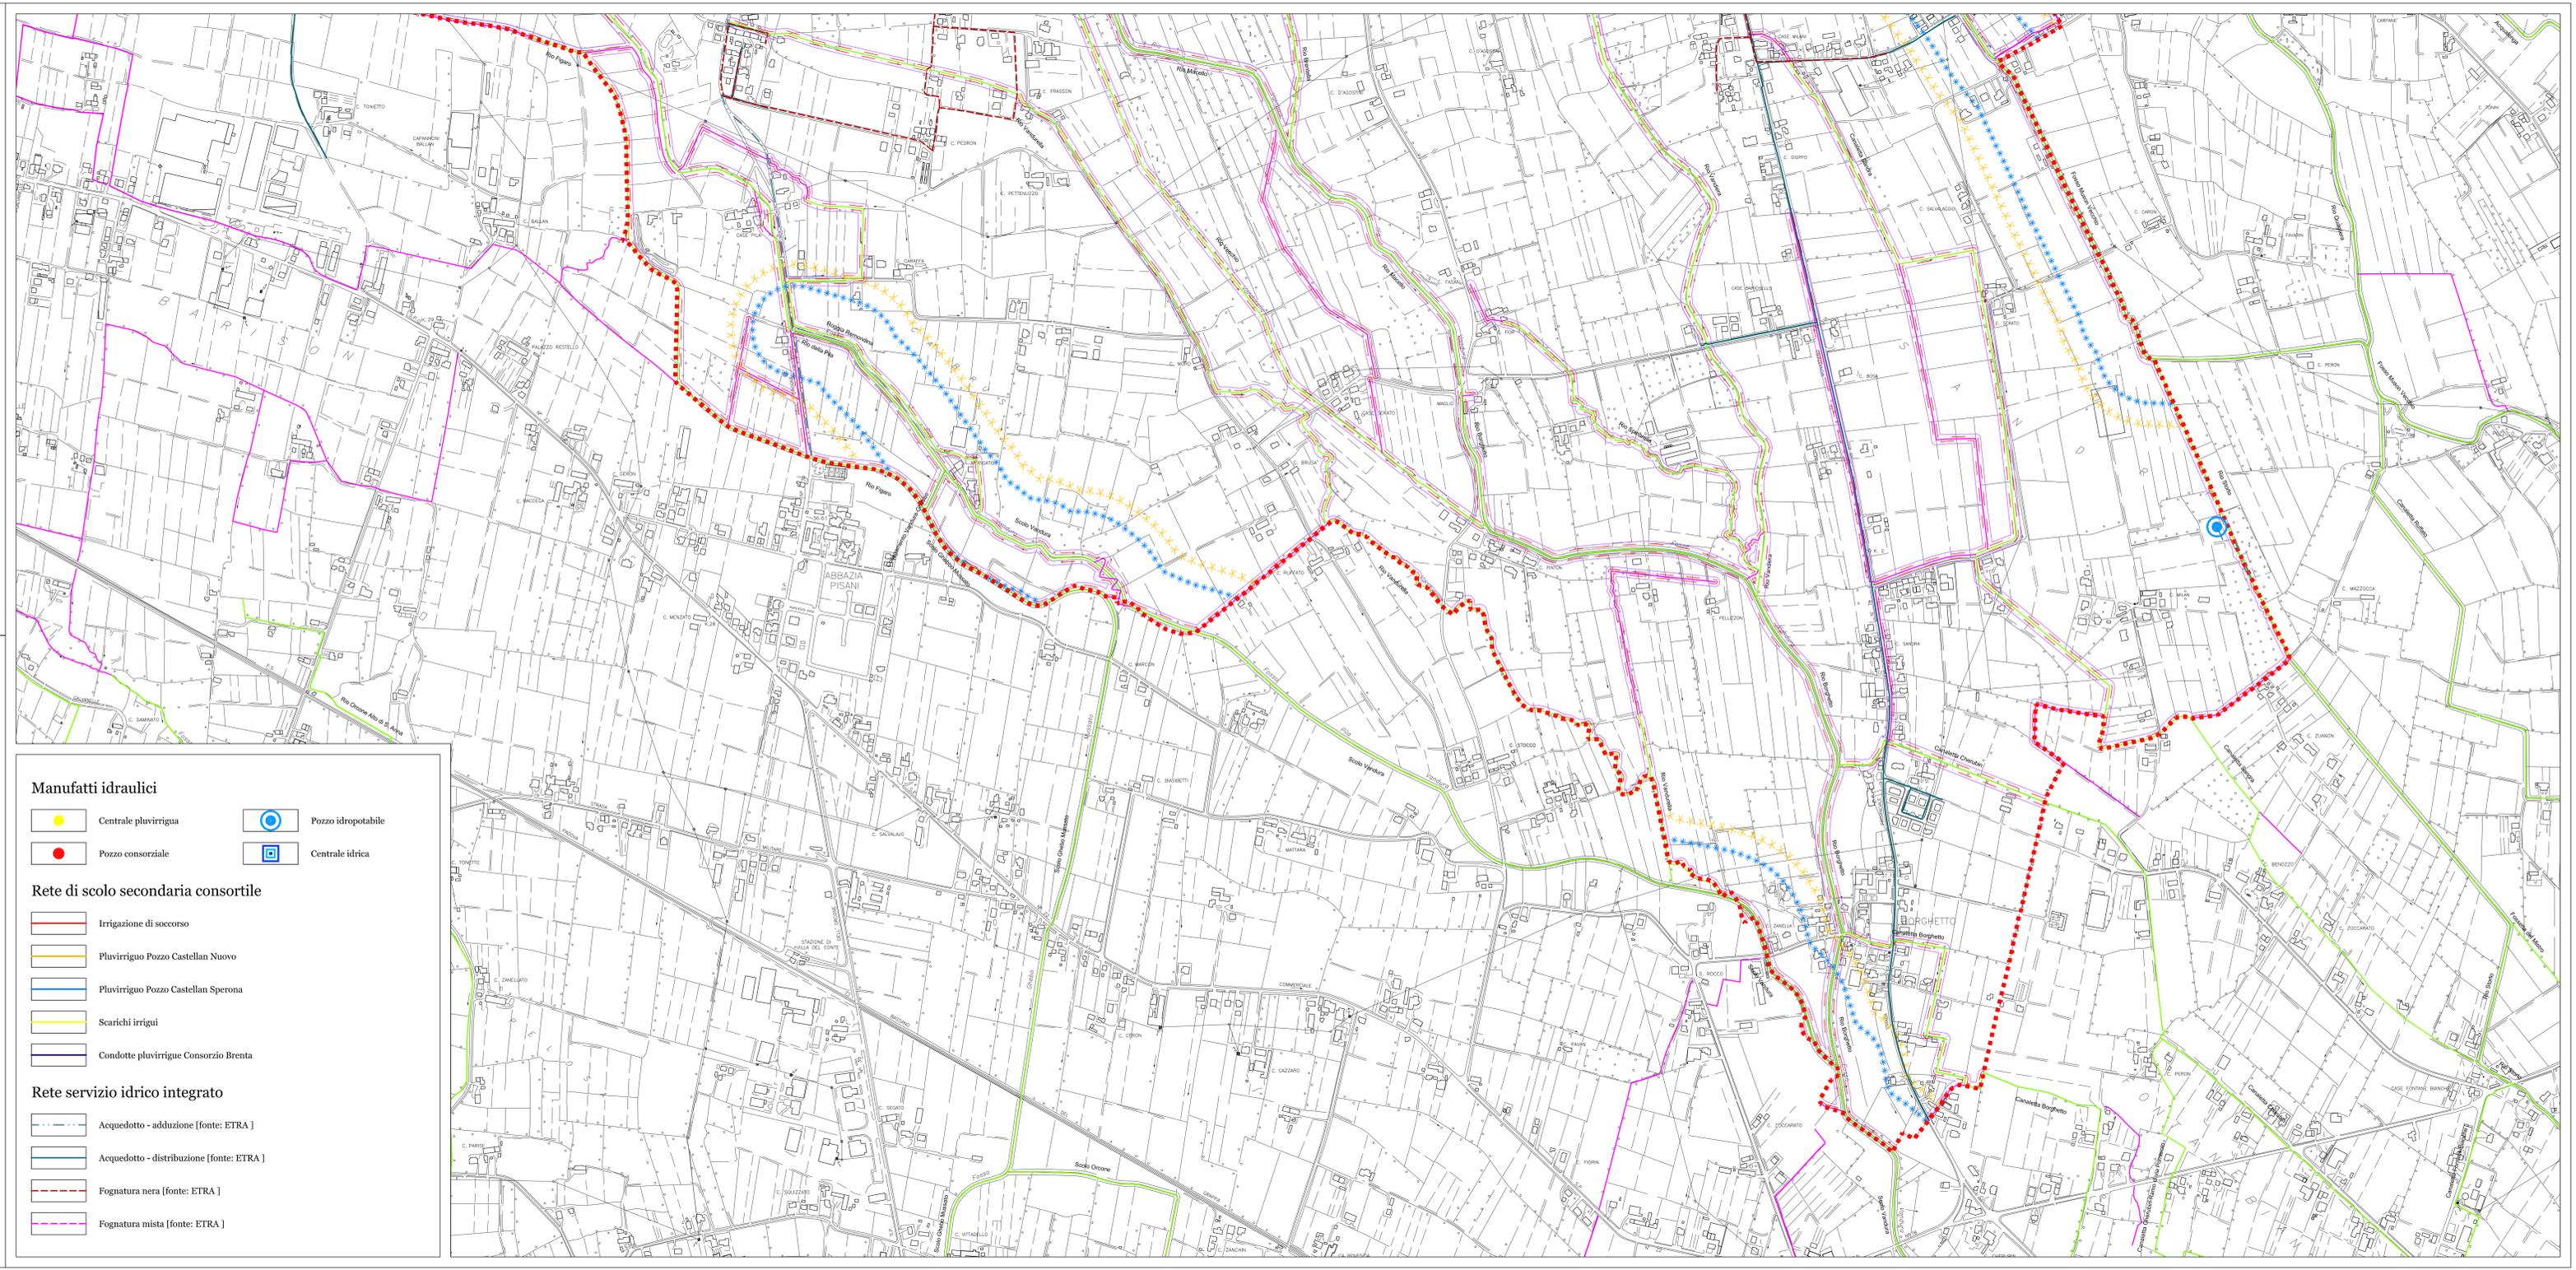

**Manufatti idraulici**

 Centrale pluvirrigua  
 Pozzo consorziale  
 Pozzo idropotabile  
 Centrale idrica

**Rete di scolo secondaria consortile**

 Irrigazione di soccorso  
 Pluvirrigua Pozzo Castellan Nuovo  
 Pluvirrigua Pozzo Castellan Sperona  
 Scarichi irrigui  
 Condotte pluvirrigue Consorzio Brenta

**Rete servizio idrico integrato**

 Acquedotto - adduzione [fonte: ETRA]  
 Acquedotto - distribuzione [fonte: ETRA]  
 Fognatura nera [fonte: ETRA]  
 Fognatura mista [fonte: ETRA]