



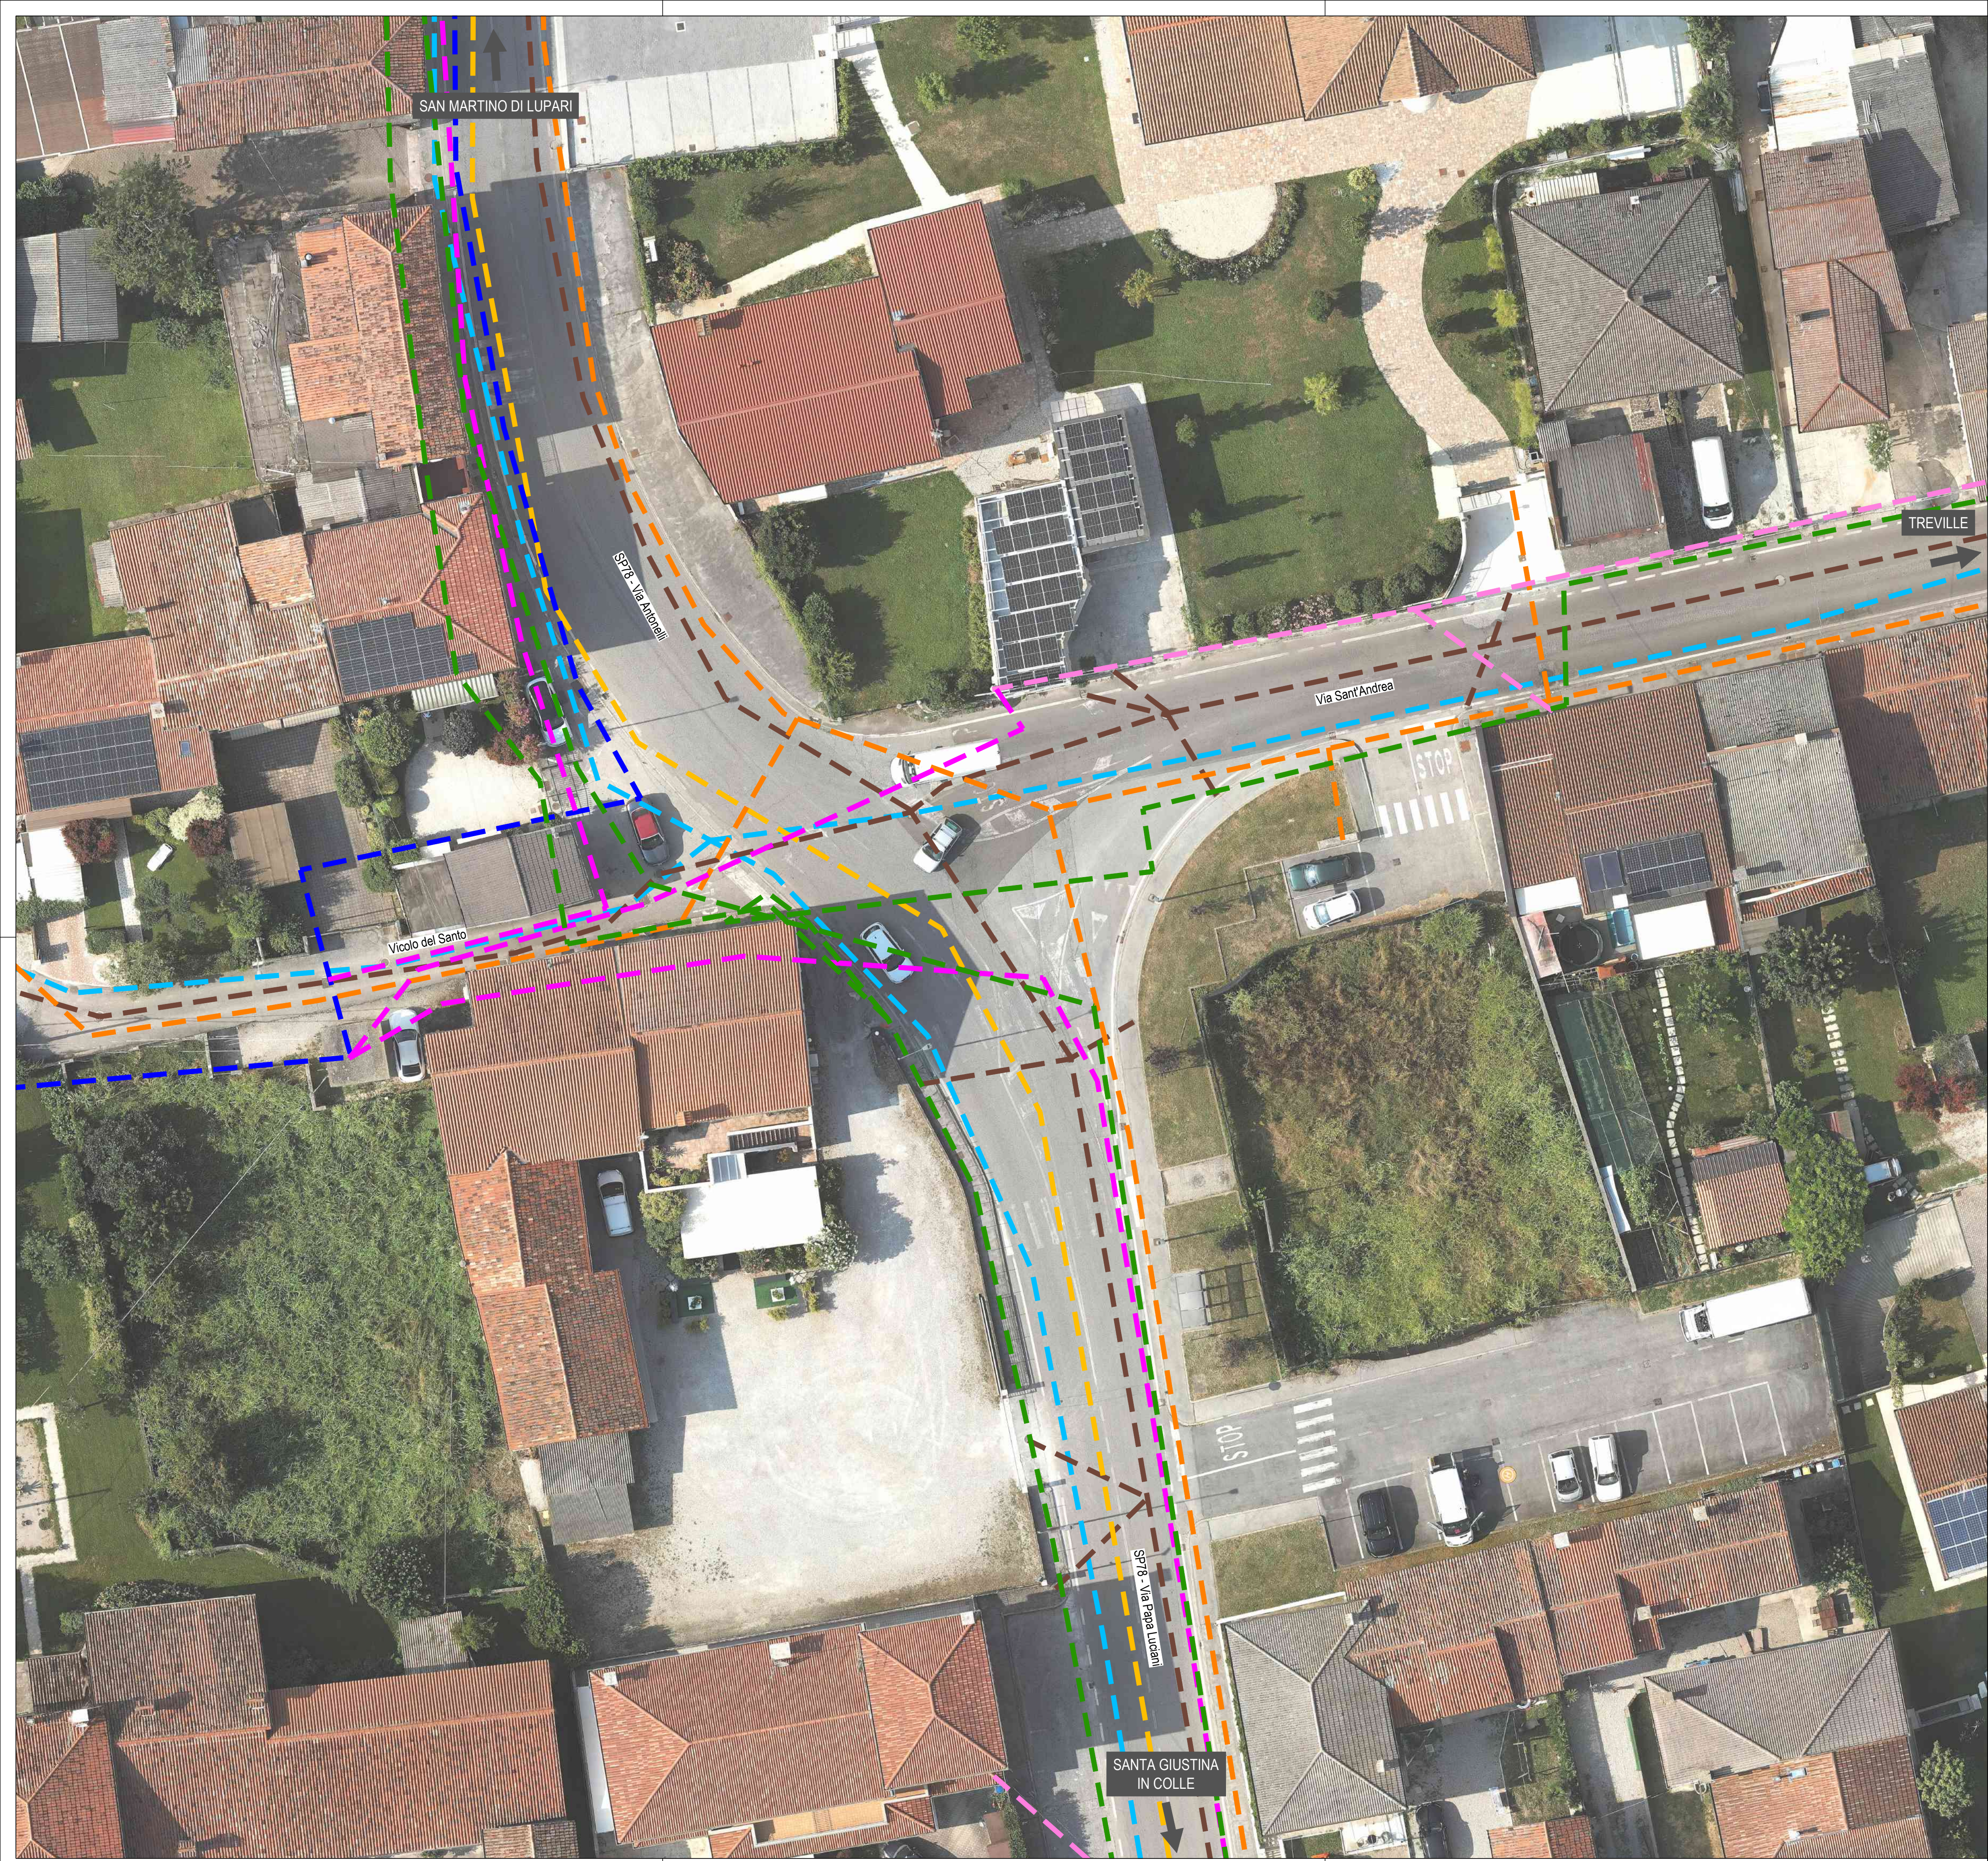

LEGENDA

- Linea gas 7a specie - Ap Reti Gas SpA
- Linea gas 4a specie - Ap Reti Gas SpA
- Linea elettrica MT interrata - eDistribuzione SpA
- Linea elettrica BT aerea - eDistribuzione SpA
- Linea elettrica BT interrata - eDistribuzione SpA
- Linea acquedotto - Etra SpA
- Linea fognatura nera - Etra SpA
- Linea fibra interrata - FiberCop S.p.A., Open Fiber S.p.A.

I tracciati e la consistenza delle diverse reti riportate sono da considerarsi indicative per l'esistenza degli impianti. Per quanto riguarda la reale posizione e la relativa profondità rimane fermo l'obbligo da parte dell'impresa esecutrice dei lavori di scavo di effettuare, in via preventiva, "assaggi a mano" o verificare con l'utilizzo di idonei strumenti di indagine (strumenti di rilevazione geognostica o altro) l'effettiva presenza e localizzazione di tali linee e il rinvenimento di eventuali nuovi sottoservizi. Preventivamente all'esecuzione di qualsiasi scavo è necessaria la verifica della presenza o meno di tubazioni gas con specifico riferimento alla vigente Norma UNI 10576 "Protezione delle tubazioni gas durante i lavori nel sottosuolo". Nel caso in cui se ne rilevi la presenza, è necessario contattare tempestivamente l'ente gestore delle condotte al fine di porre in atto tutti gli interventi di protezione preventiva che si rendessero necessari. In generale, qualsiasi danno arrecato alle condotte gas nel corso dei lavori (ad esempio incisione di tubi di polietilene, danneggiamento del rivestimento di tubazioni di acciaio, ecc.) deve essere tempestivamente segnalato all'ente gestore. Durante l'esecuzione dei lavori deve essere posta la massima attenzione a non creare interferenze per contatto diretto tra superfici metalliche e tubazioni gas preesistenti, per non generare fenomeni corrosivi reciproci.

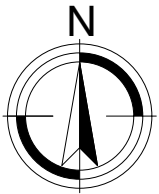

SCALA GRAFICA 1:200

0 m 2 4 6 8 10 m

COMUNE DI SAN MARTINO DI LUPARI



PROGETTO DI FATTIBILITÀ
TECNICA ED ECONOMICA

COMMITTENTE

R.U.P.

COMUNE DI
SAN MARTINO DI LUPARI
Largo Europa, 5
35018 - San Martino di Lupari
tel. +39 049 9460408
fax +39 049 9461066

arch. Daniela Borgo

PROGETTISTA

ing. Omar Luison

Logit
engineering
società di ingegneria



Piazza della Serenissima 20
31033 Castelnuovo Veneto (TV)
tel/fax +39 0423 720293
P.IVA e C.F. 05484130264
www.studiologit.it
info@studiologit.it

Collaboratori:
ing. Simone Romanello
ing. Candeloro Orlando
ing. Luca Scopel
ing. Paolo Bergamin

OGGETTO

RIQUALIFICAZIONE INTERSEZIONE TRA LA SP78 - VIA
ANTONELLI, SP78 - VIA PAPA LUCIANI E VIA SANT'ANDREA
IN COMUNE DI SAN MARTINO DI LUPARI (PD)

ELABORATO

N.

PLANIMETRIA
RETI TECNOLOGICHE
ESISTENTI

4.04

DATA

SCALA

CODICE COMMESSA

06.12.2024

1:200

CSAPS24 230

CODICE ELABORATO

24.272.404.X.EG.FT.00.SOT_SDF

REV	DATA	DESCRIZIONE
00	06.12.2024	prima emissione

IL PRESENTE DOCUMENTO NON POTRÀ ESSERE COPIATO, RIPRODOTTO O ALTAMENTE PUBBLICATO, IN TUTTO O IN PARTE, SENZA AUTORIZZAZIONE
AUTORIZZAZIONE SANITARIA PER L'USO PUBBLICO
THIS DOCUMENT MAY NOT BE COPIED, REPRODUCED OR PUBLISHED IN WHOLE OR IN PART, WITHOUT THE WRITTEN PERMISSION OF THE
PROSECUTOR GENERAL