
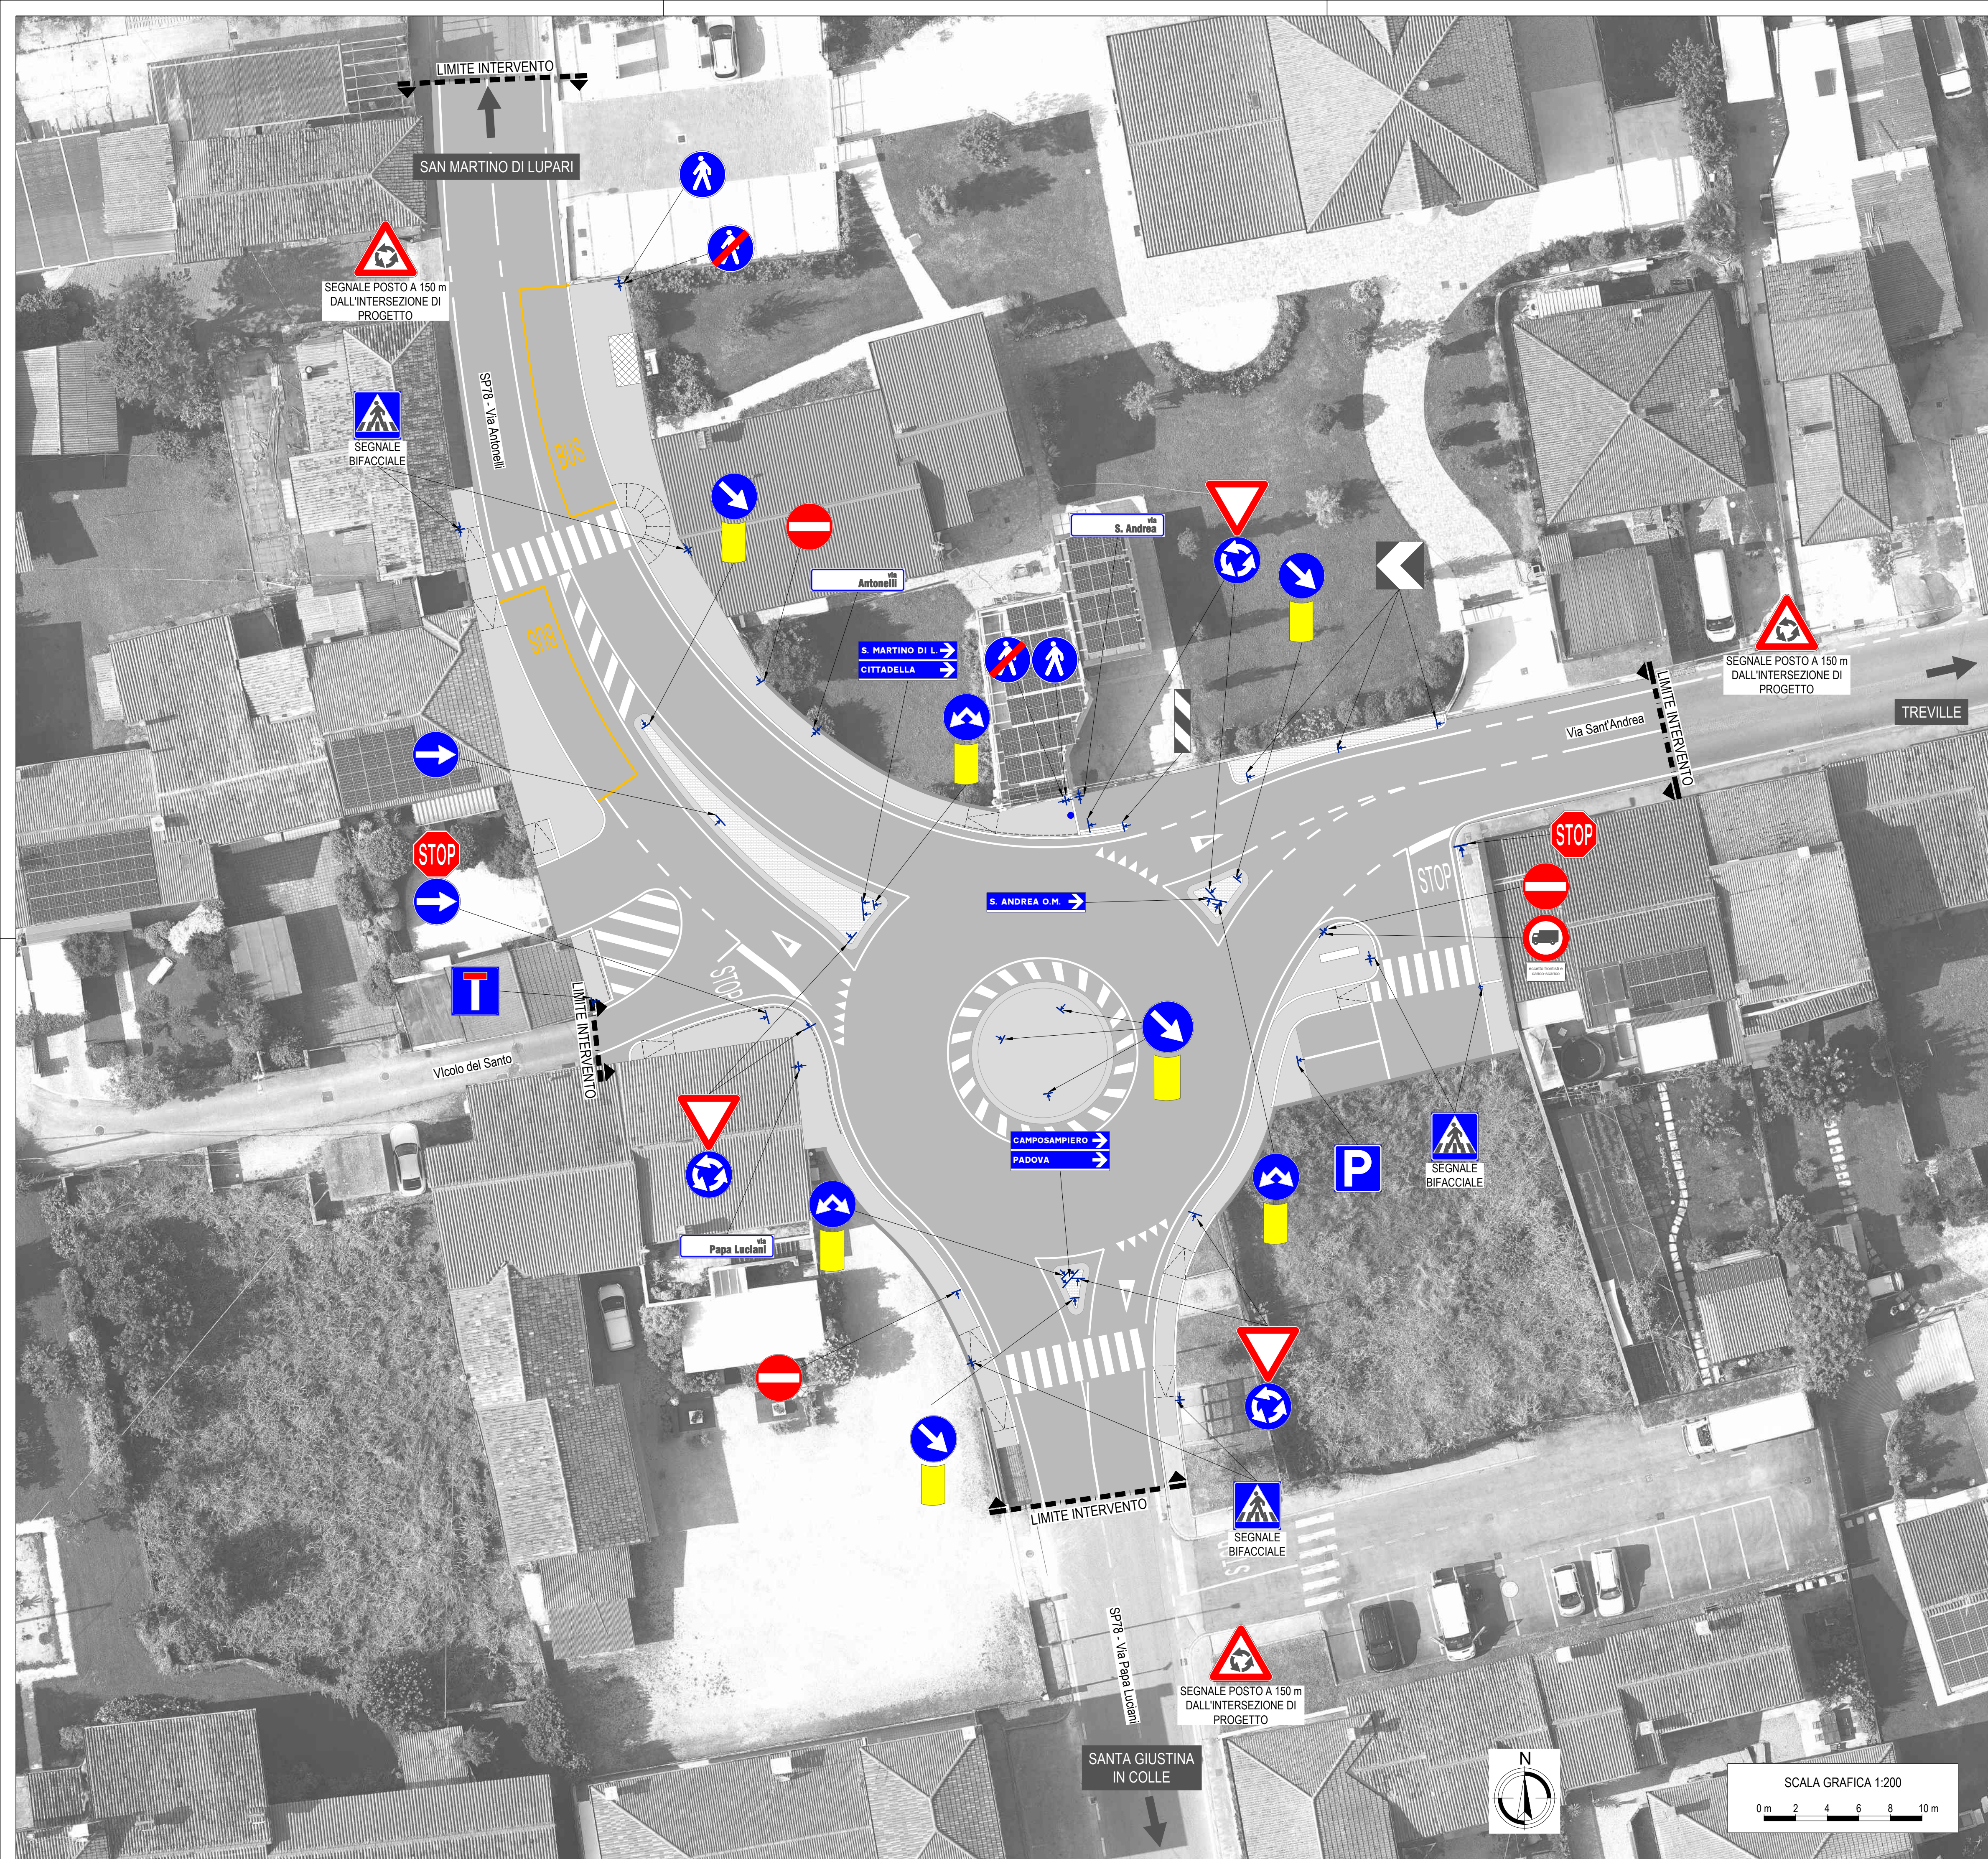
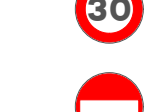
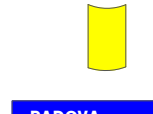


 

LEGENDA

-  n. 3 Circolazione rotatoria - Fig. II 27 Art. 96
-  n. 6 Dare precedenza - Fig. II 36 Art. 106
-  n. 3 Limite massimo di velocità 30 km/h - Fig. II 50 Art. 116
-  n. 3 Senso vietato - Fig. II 47 Art. 116
-  n. 1 Transito vietato ai veicoli di massa superiore a 3,5 ton - Fig. II 60/a Art. 117
-  n. 2 Fermarsi e dare la precedenza - Fig. II 37 Art. 107
-  n. 3 Passaggi consentiti - Fig. II 83 Art. 122
-  n. 6 Passaggio obbligatorio a destra - Fig. II 82/b Art. 122
-  n. 2 Direzione obbligatoria a destra - Fig. II 80/c Art. 122
-  n. 3 Rotatoria - Fig. II 84 Art. 122
-  n. 4 Attraversamento pedonale - Fig. II 303 Art. 135
(i segnali previsti lungo la SP78 sono già integrati all'interno del sistema APL)
-  n. 9 Delineatore speciale di ostacolo - Fig. II 472 Art. 177
-  n. 5 Segnale di direzione urbano - Fig. II 248 Art. 128
-  n. 3 Segnale nome-strada - Fig. II 291 Art. 133
-  n. 2 Percorso pedonale - Fig. II 88 Art. 122
-  n. 2 Fine del percorso pedonale - Fig. II 89 Art. 122
-  n. 1 Segnalatore ostacolo - Figura II 471 Art. 177
-  n. 1 Parcheggio - Fig. II 76 Art. 120
-  n. 1 Strada senza uscita - Fig. II 309 Art. 135
-  n. 3 Delineatore modulare di curva - Fig. II 468 Art. 174

COMUNE DI SAN MARTINO DI LUPARI		
		
PROGETTO DI FATTIBILITÀ TECNICA ED ECONOMICA		
COMMITTENTE	R.U.P.	
COMUNE DI SAN MARTINO DI LUPARI Largo Europa, 5 35018 - San Martino di Lupari tel. +39 049 9460408 fax +39 049 9461066	arch. Daniela Borgo	
PROGETTISTA	ing. Omar Luison	
 società di ingegneria	 ing. Renato Crosato	
Piazza della Serenissima 20 31033 Castelfranco Veneto (TV) tel/fax +39 0423 720203 P.IVA e C.F. 05484130264 www.studiologit.it info@studiologit.it		
Collaboratori: ing. Simone Romanello ing. Candeloro Orlando ing. Luca Scopel Sicurezza: ing. Paolo Bergamin		
OGGETTO		
RIQUALIFICAZIONE INTERSEZIONE TRA LA SP78 - VIA ANTONELLI, SP78 - VIA PAPA LUCIANI E VIA SANT'ANDREA IN COMUNE DI SAN MARTINO DI LUPARI (PD)		
ELABORATO	N.	
PLANIMETRIA SEGNALETICA	4.07	
DATA	SCALA	CODICE COMMESSA
06.12.2024	1:200	CSAPS24 230
CODICE ELABORATO		
24.272.407 X.EG.FT.00.PLA_SEG		

REV	DATA	DESCRIZIONE
00	06.12.2024	prima emissione

IL PRESENTE DOCUMENTO NON POTRÀ ESSERE COPIATO, RIPRODOTTO O ALTAMENTE PUBBLICATO, IN TUTTO O IN PARTE, SENZA AUTORIZZAZIONE DEL PROPRIETARIO. 