




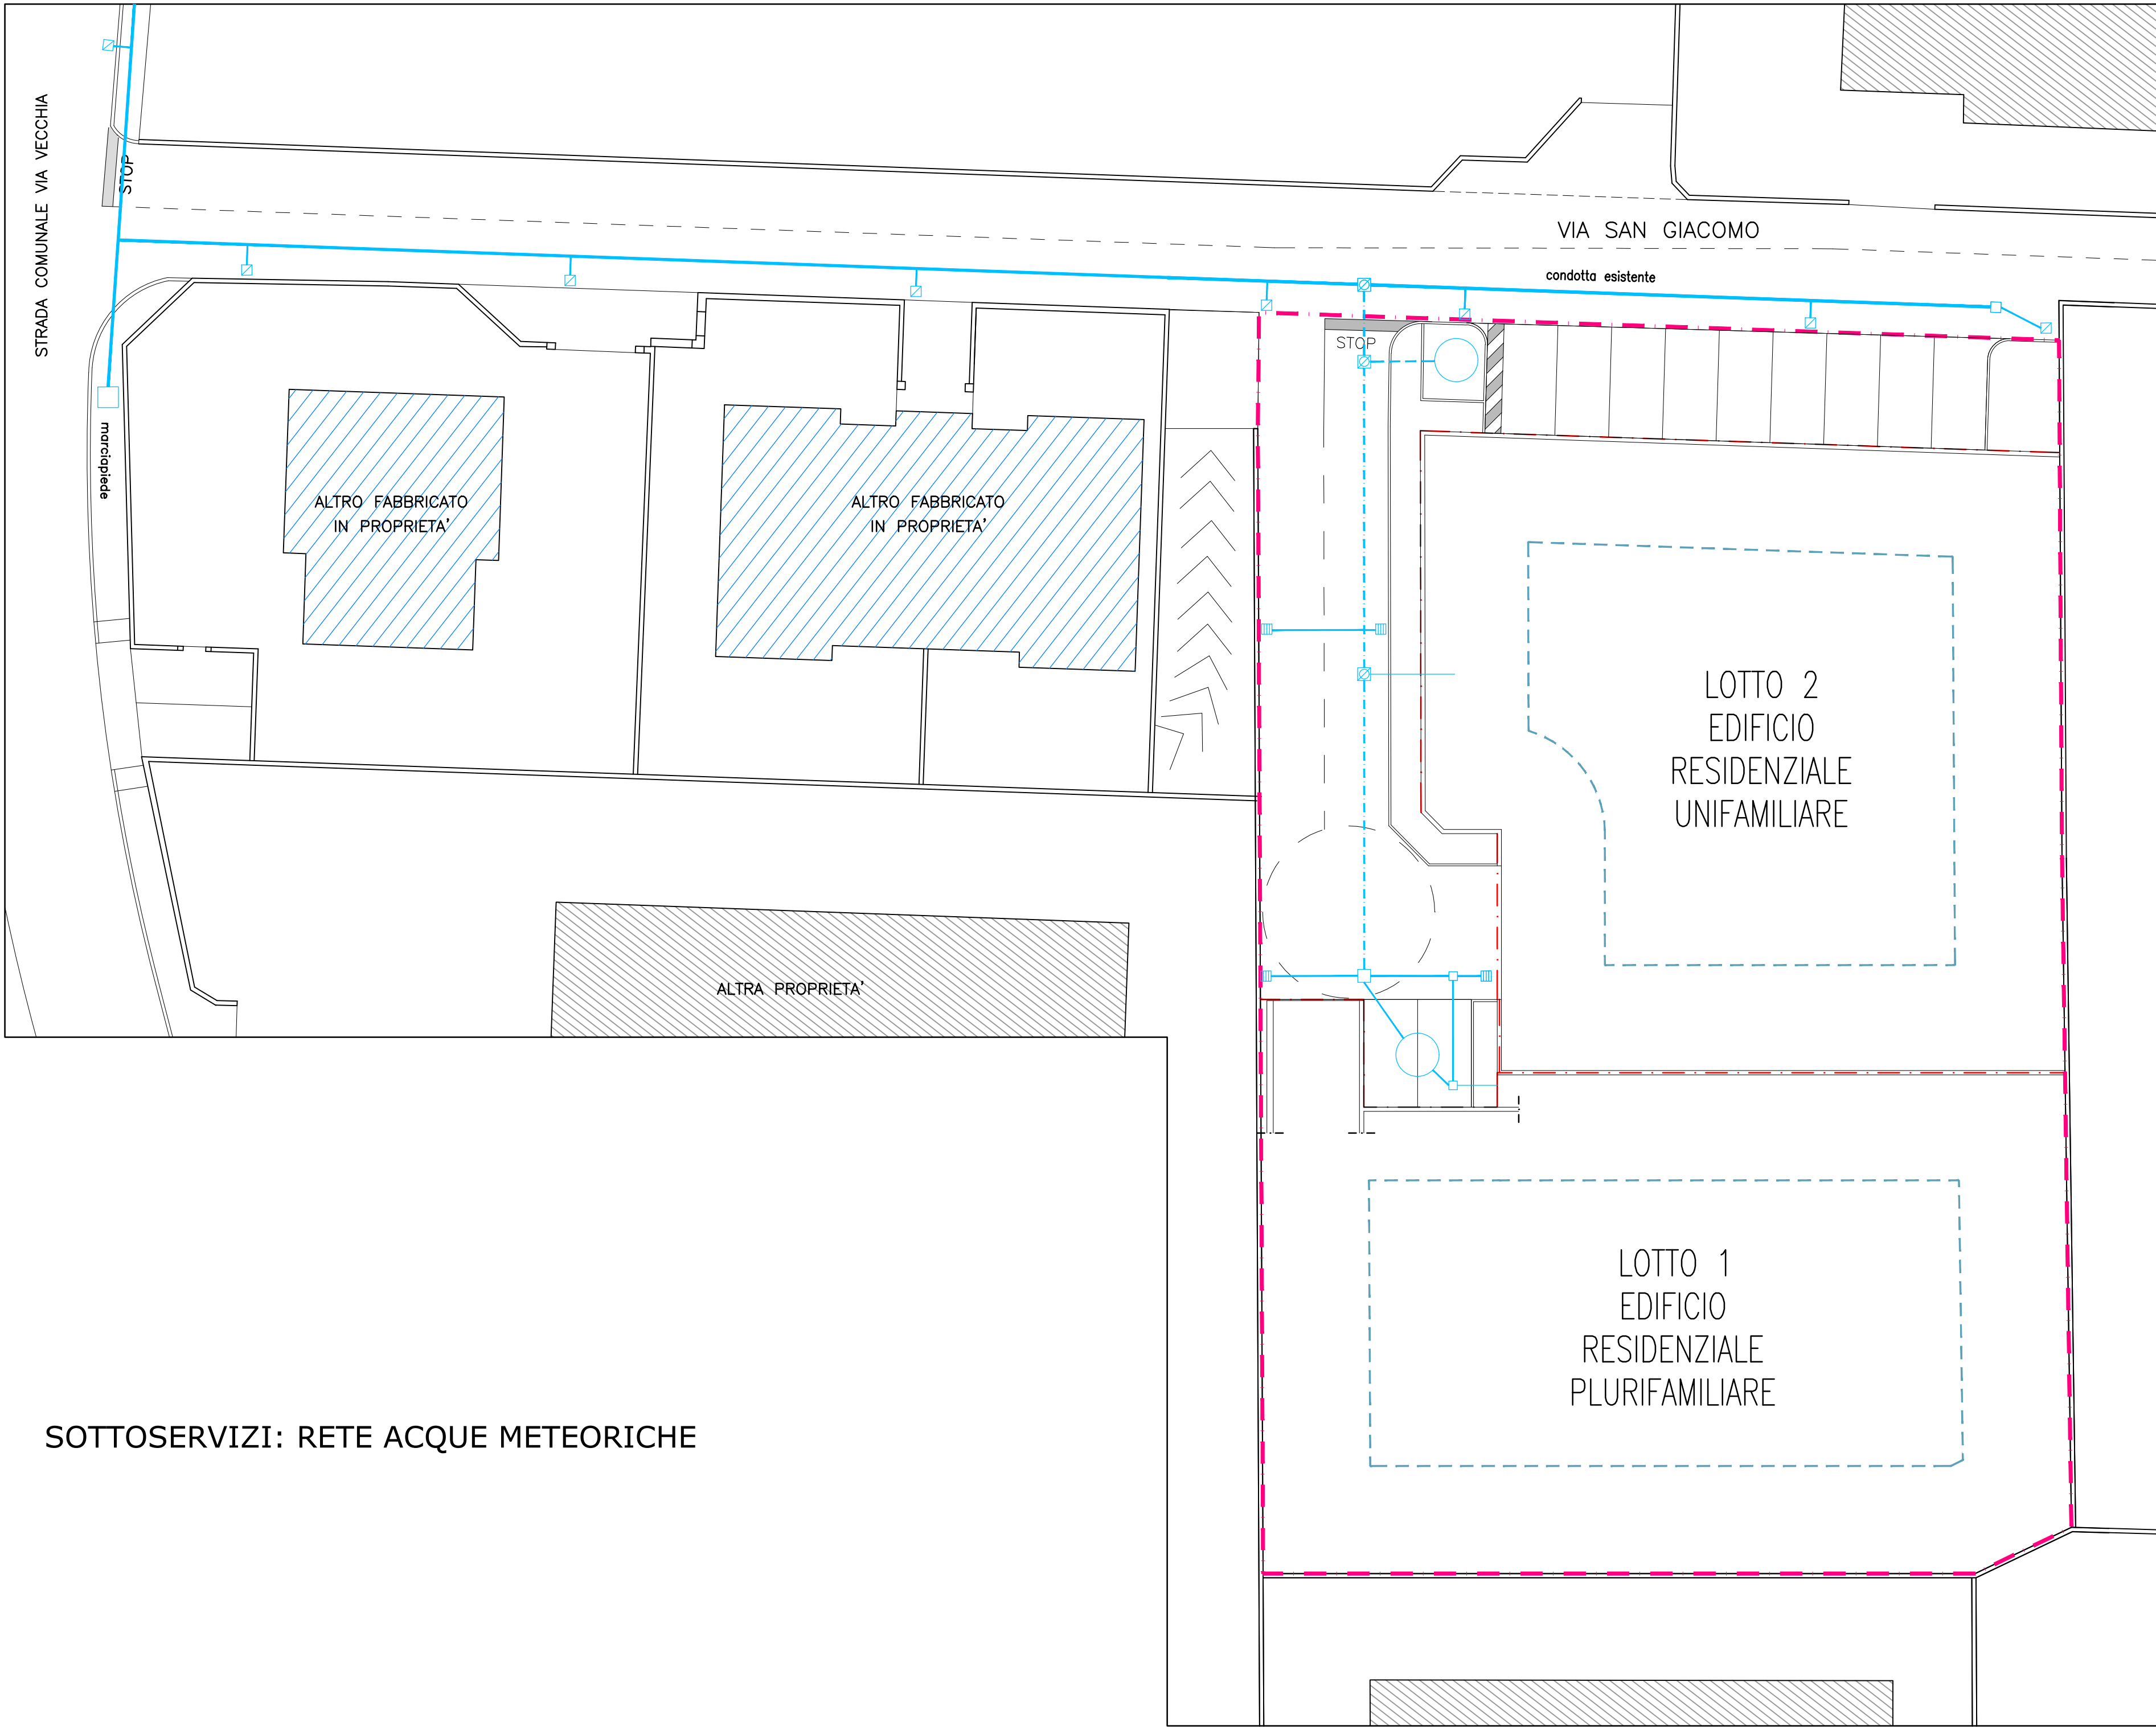

SOTTOSERVIZI: RETE ACQUE METEORICHE

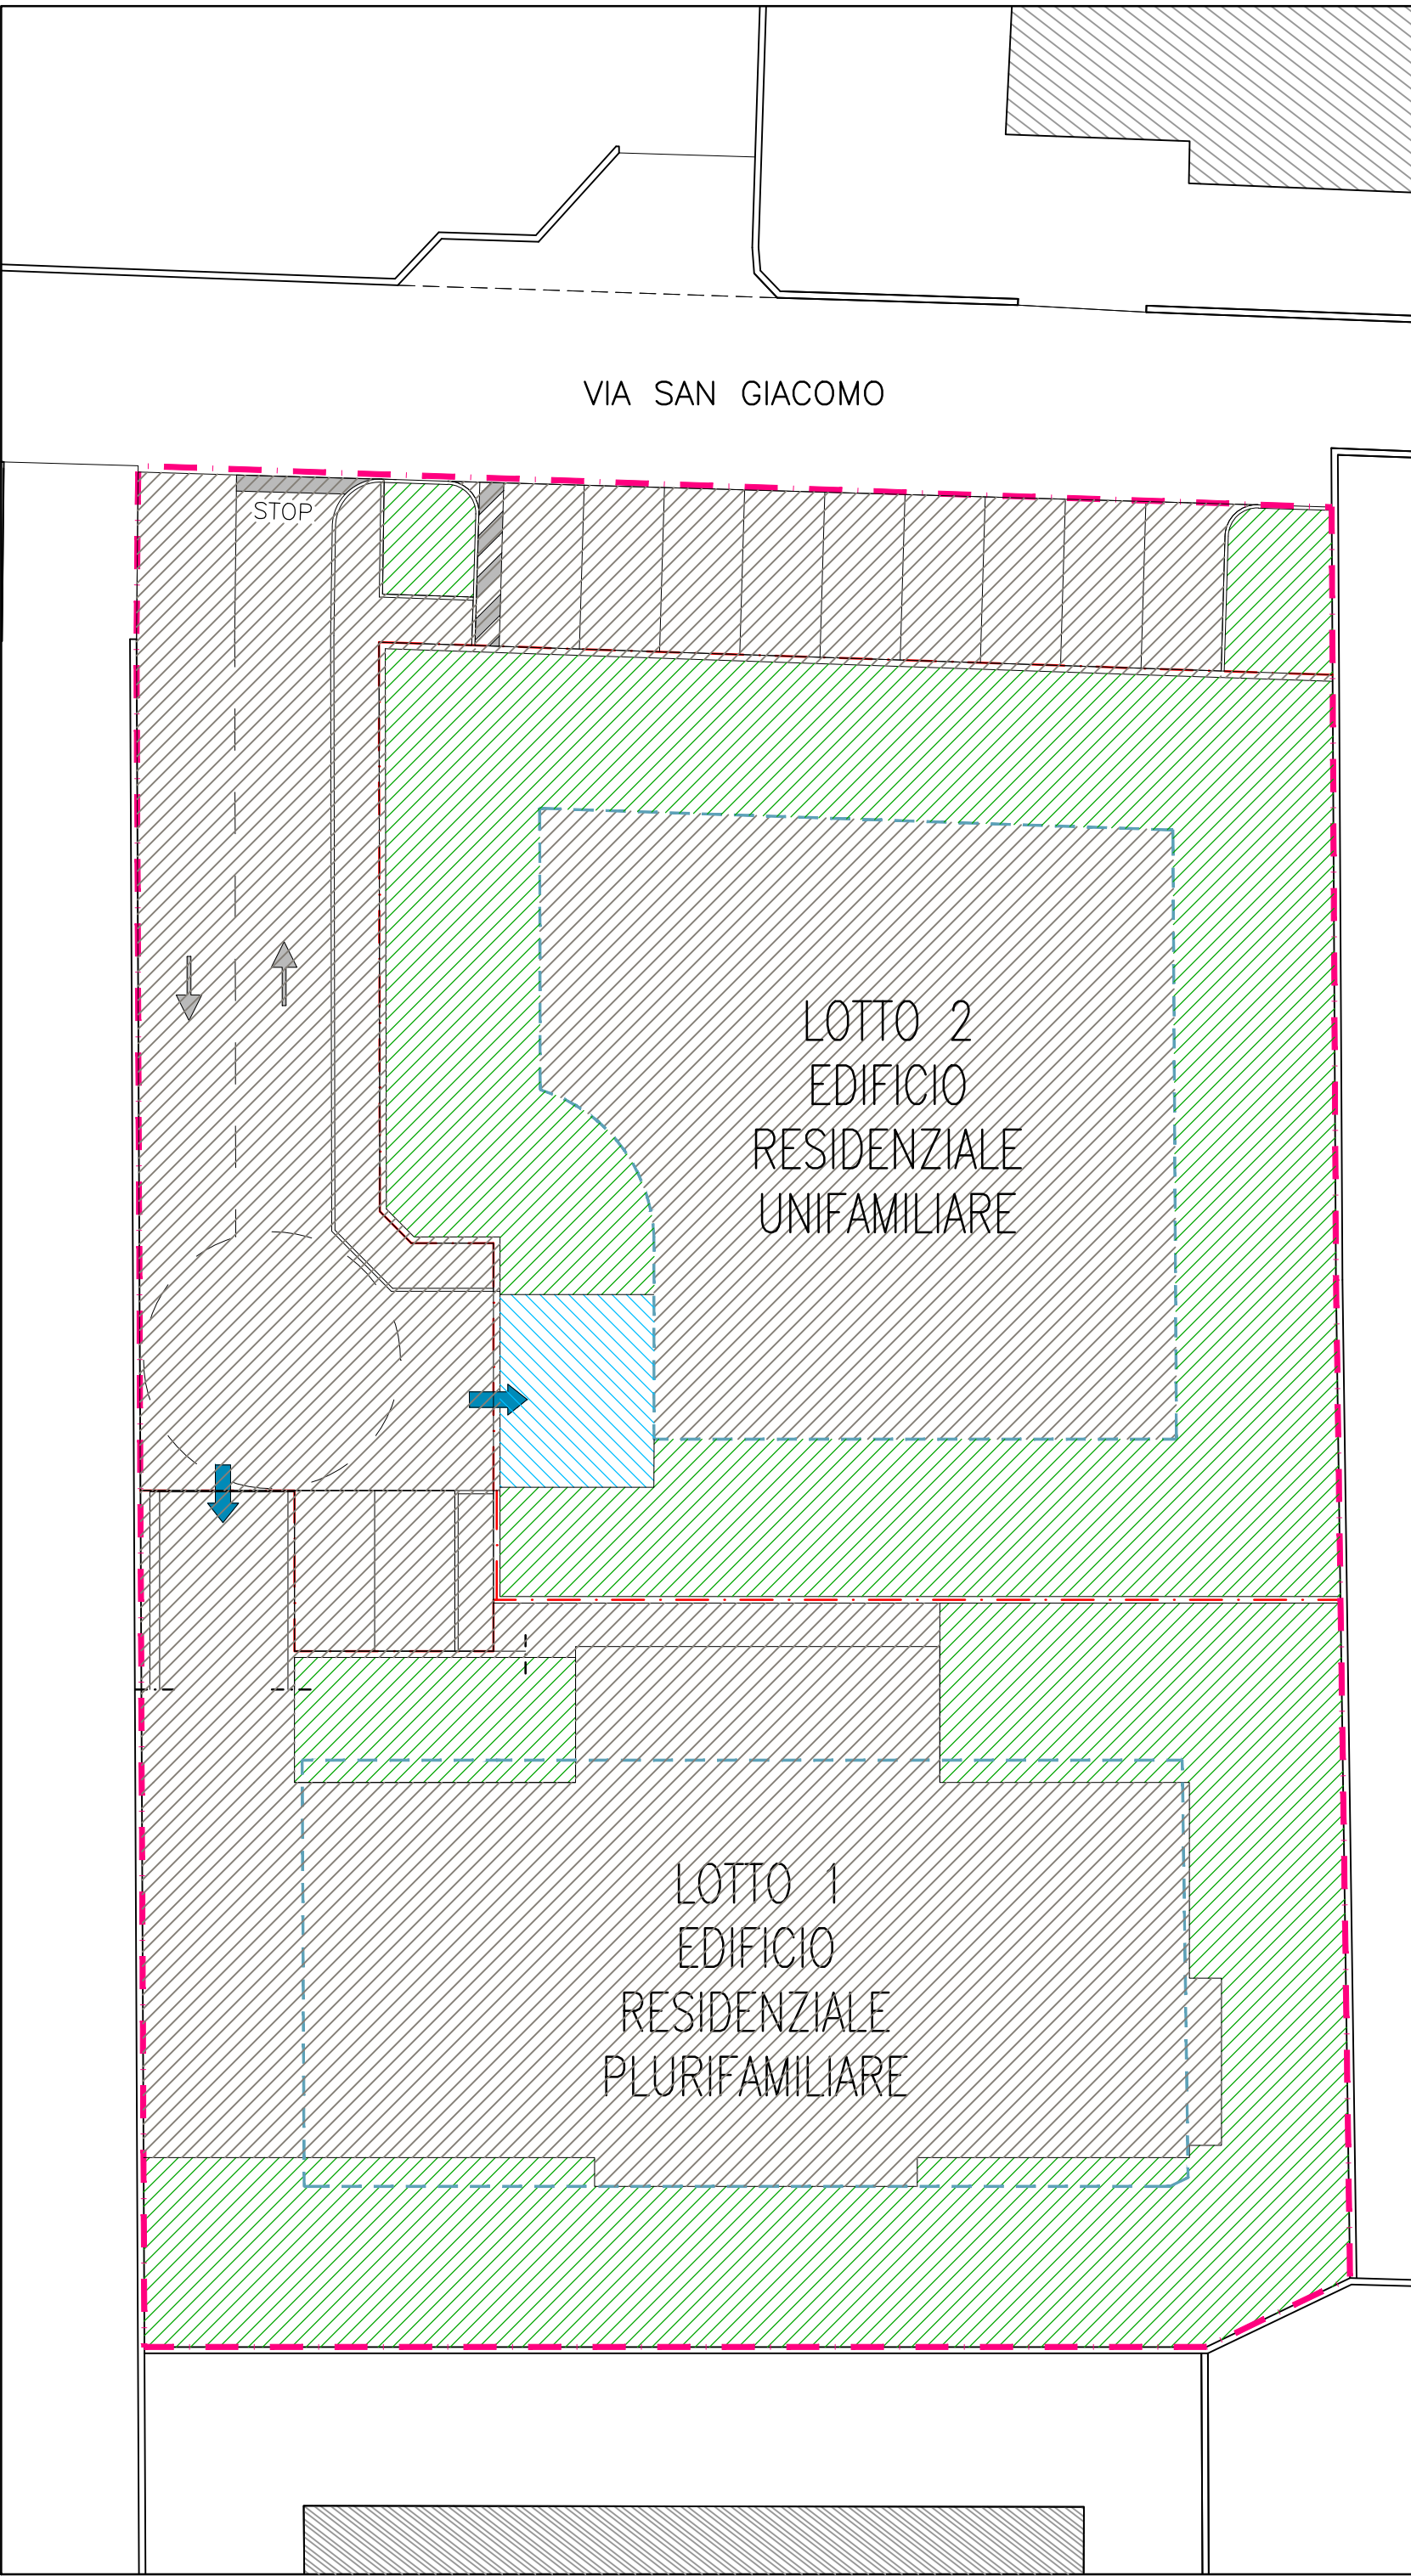

PLANIMETRIA DI PROGETTO DELLA PERMEABILITA' DEL TERRENO
scala 1:200

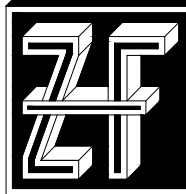

fabio zeccon
architetto

Sede: Vicolo San Rocco, 6 - Uff.: Via Traversagni, 22 int.1 - 35018 S. Martino di Lupari (PD)
Tel. e Fax 049/9462065 - Cell. 335/6042559 - C.F.:ZCCFBA67SOBC111N
P. iva 03576630283 - e-mail: info@architettomezeccon.it - www.architettomezeccon.it

collaboratori

stefania andretta

ingegnere
via XXVII Aprile, 35
35010 S. Giustina in Colle (PD)
e-mail: stefania.andretta@gmail.com

marco belon

ingegnere
via Treviso, 16/A
35015 Galliera Veneta (PD)
e-mail: marco.belon@gmail.com

riccardo azzalin

dott. in architettura
via Manzoni, 60/B
35010 Campo san Martino (PD)
e-mail: riccardoazzalin@outlook.com

Comune di San Martino di Lupari - PD -

Descrizione: Piano di Lottizzazione "via San Giacomo"

- SOTTOSERVIZI: RETE ACQUE METEORICHE -

Committente: Antonello Claudio

Tavola Timbro e Firma

3

Scala: INDICATA


Data: 21/01/2016 Agg.: 21/03/2016

PLANIMETRIA DI PROGETTO
scala 1:200

LEGENDA ACQUE BIANCHE:

- Condotta esistente
- Condotta principale acque bianche in cls ø600
- Condotta di allacciamento caditoie in PVC DN150
- Condotta di allacciamento lotti in PVC DN200
- Condotta di allacciamento al pozzo perdente in PVC DN250 (diametro minimo)
- Caditoie esistenti su strada
- Nuove caditoie in ghisa sferoidale D400
- Pozzetto di ispezione 80x80
- Pozzetto di ispezione esistente
- Pozzo perdente diametro 2,00 m

Nord

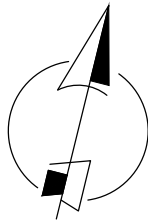

LEGENDA:

- SUPERFICIE NON DRENANTE (ASFALTO, MASSELLI E FABBRICATI)
- SUPERFICIE SEMIDRENANTE (PAVIMENTAZIONE TIPO GRAN PARK O SIMILARE)
- SUPERFICIE DRENANTE (VERDE)
- CONFINI DI PROPRIETA'