



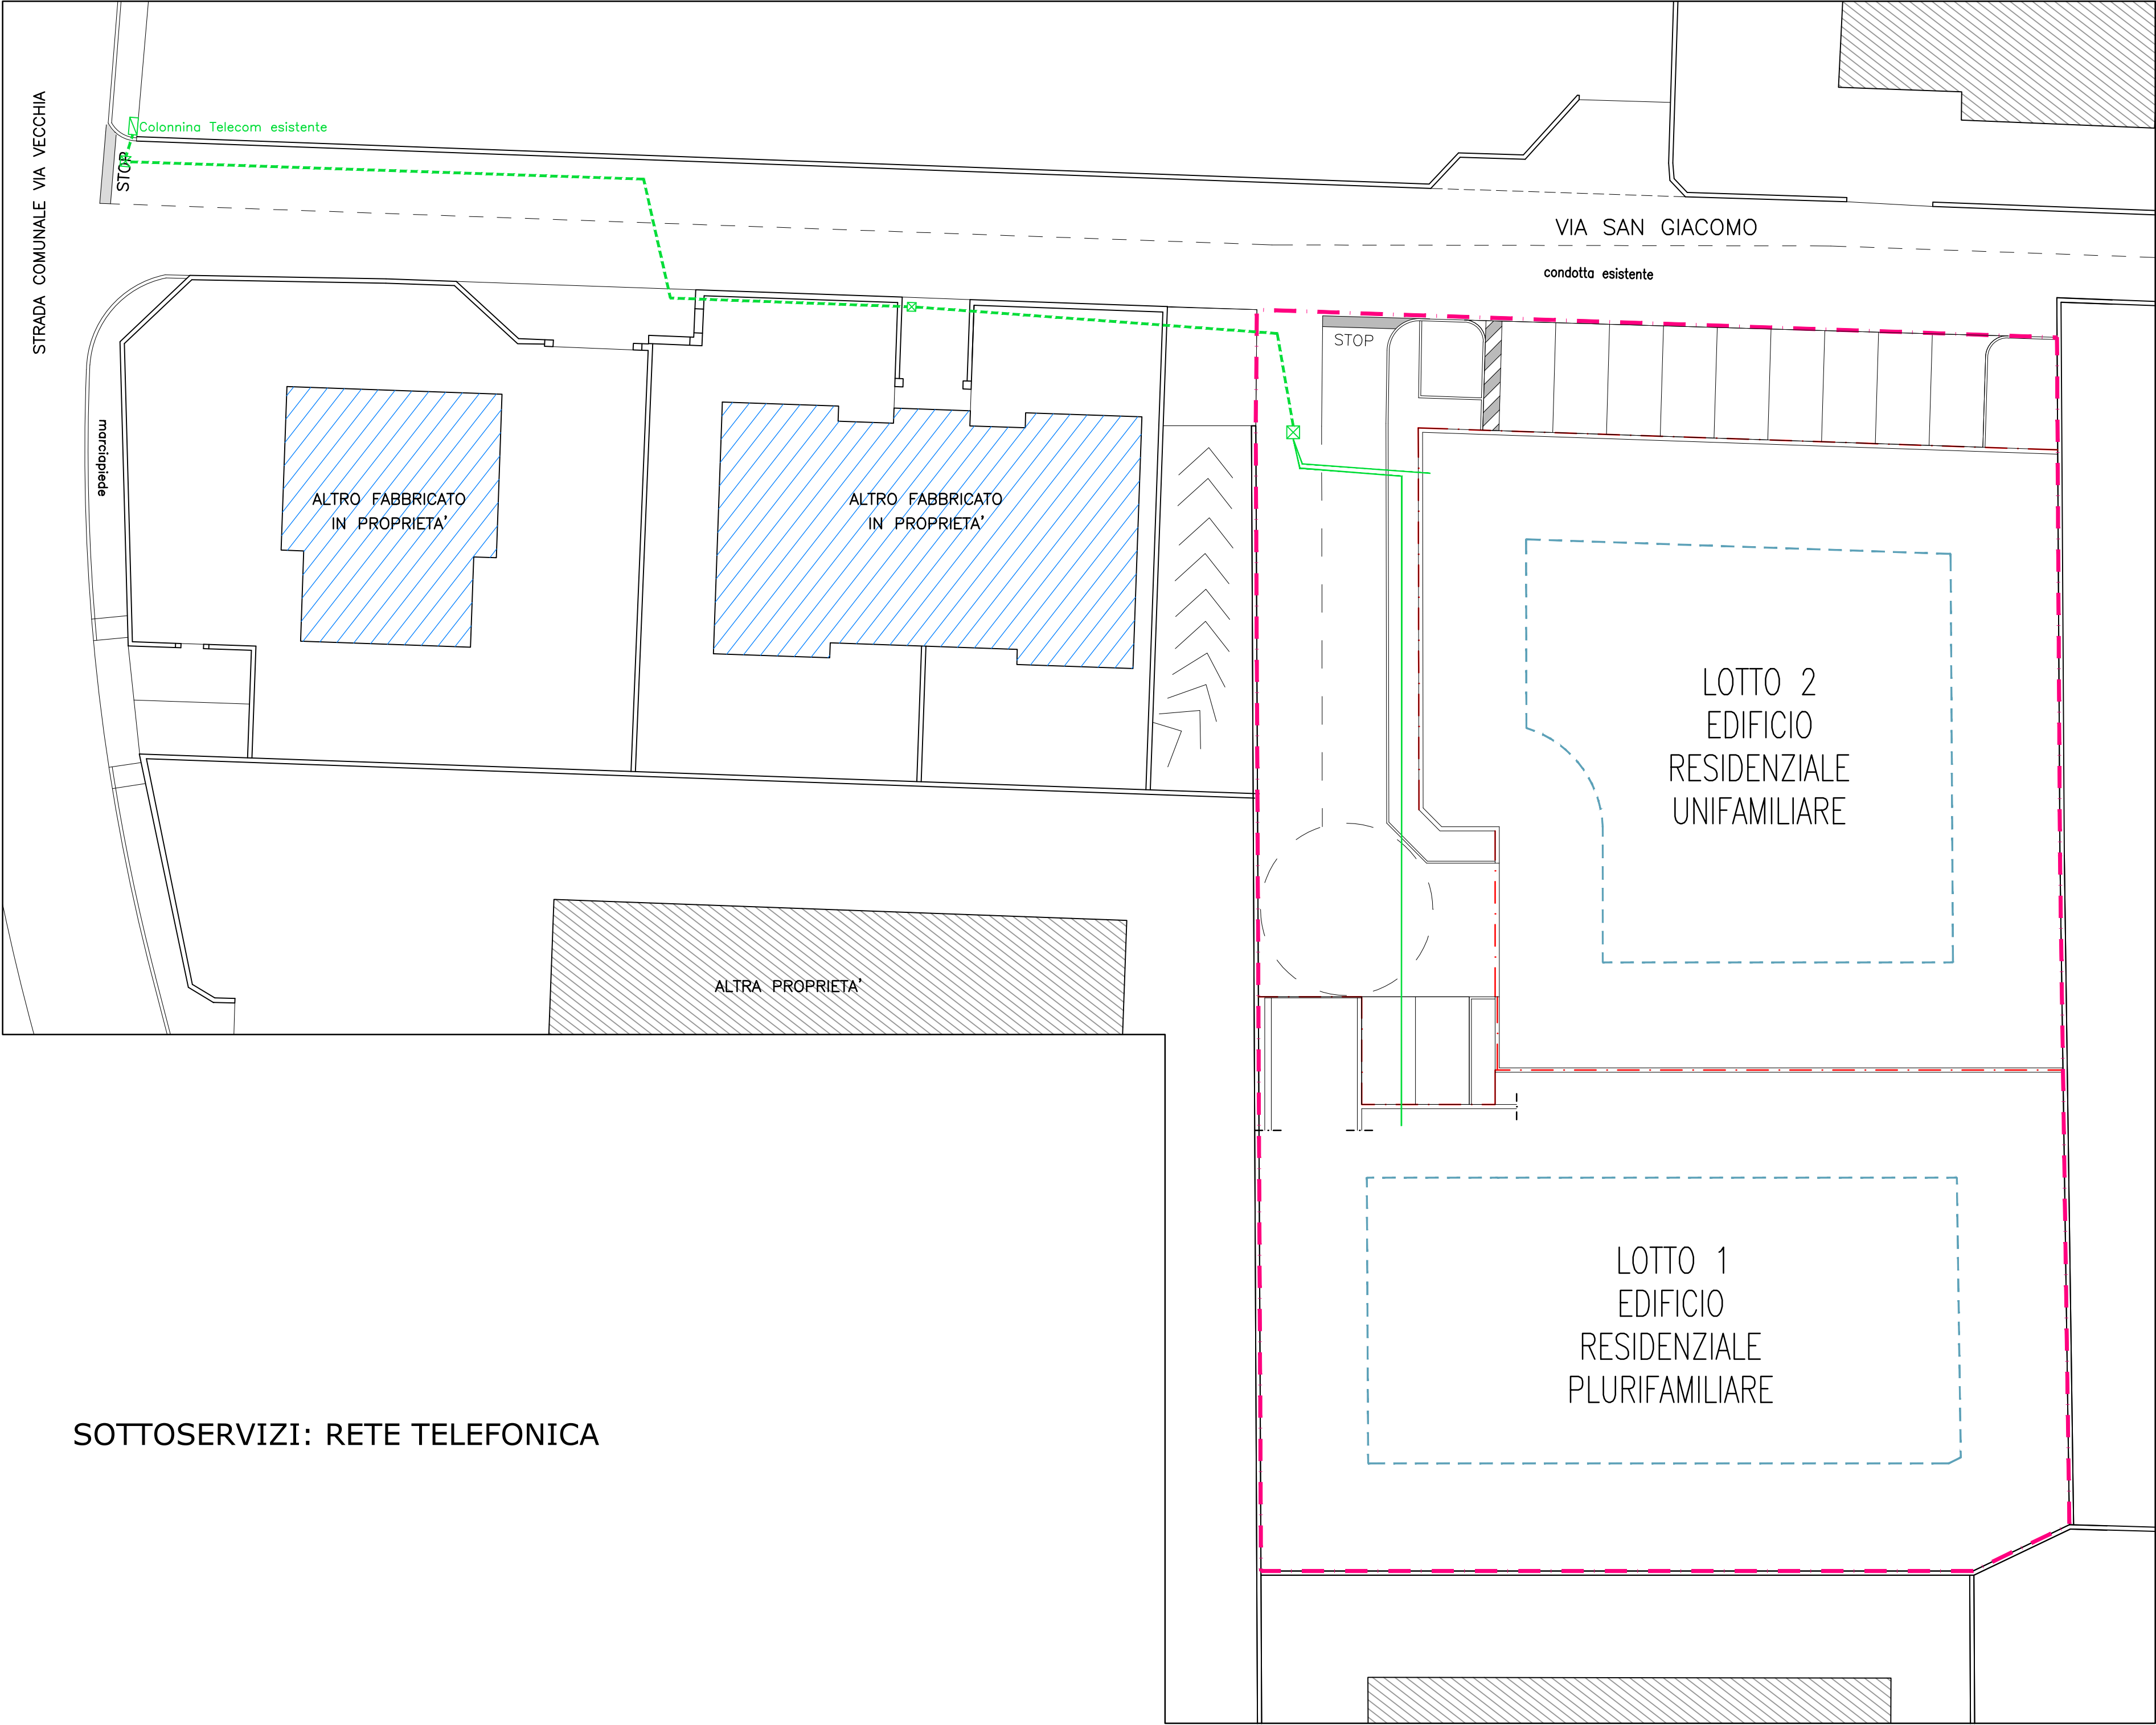

SOTTOSERVIZI: RETE TELEFONICA

PLANIMETRIA DI PROGETTO
scala 1:200

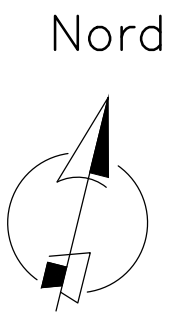

LEGENDA LINEA TELECOM:

- Condotta esistente rete telefonica con tubo corrugato Ø 125 mm
- Condotta di allacciamento alle utenze con tubo corrugato
- Pozzetto d'ispezione o smistamento
- Pozzetto d'ispezione esistente
- Colonnina Telecom

fabio zecon
architetto

Sede: Vicolo San Rocco, 6 – Uff.: Via Traversagni, 22 Int.1 – 35018 S. Martino di Lupari (PD)
Tel. e Fax 049/9462065 – Cell. 335/6042559 – C.F.:ZCCFBA67S08C111N
P. Iva 03576630283 – e-mail: info@architettozecon.it – www.architettozecon.it

collaboratori		
stefania andretta ingegnere via XXVII Aprile, 35 35010 S. Giustina in Colle (PD) e-mail: stefania.andretta@gmail.com	marco belon ingegnere via Treviso, 16/A 35015 Galliera Veneta (PD) e-mail: marco.belon@gmail.com	riccardo azzalin dott. in architettura via Manzoni, 60/B 35010 Campo san Martino (PD) e-mail: riccardoazzalin@outlook.com

Comune di San Martino di Lupari – PD –	Tavola	Timbro e Firma
Descrizione: Piano di Lottizzazione "via San Giacomo"	5	
– SOTTOSERVIZI: RETE TELEFONICA –		
Committente: Antonello Claudio	Scala: INDICATA	Data: 21/01/2016 Agg.: 21/03/2016