


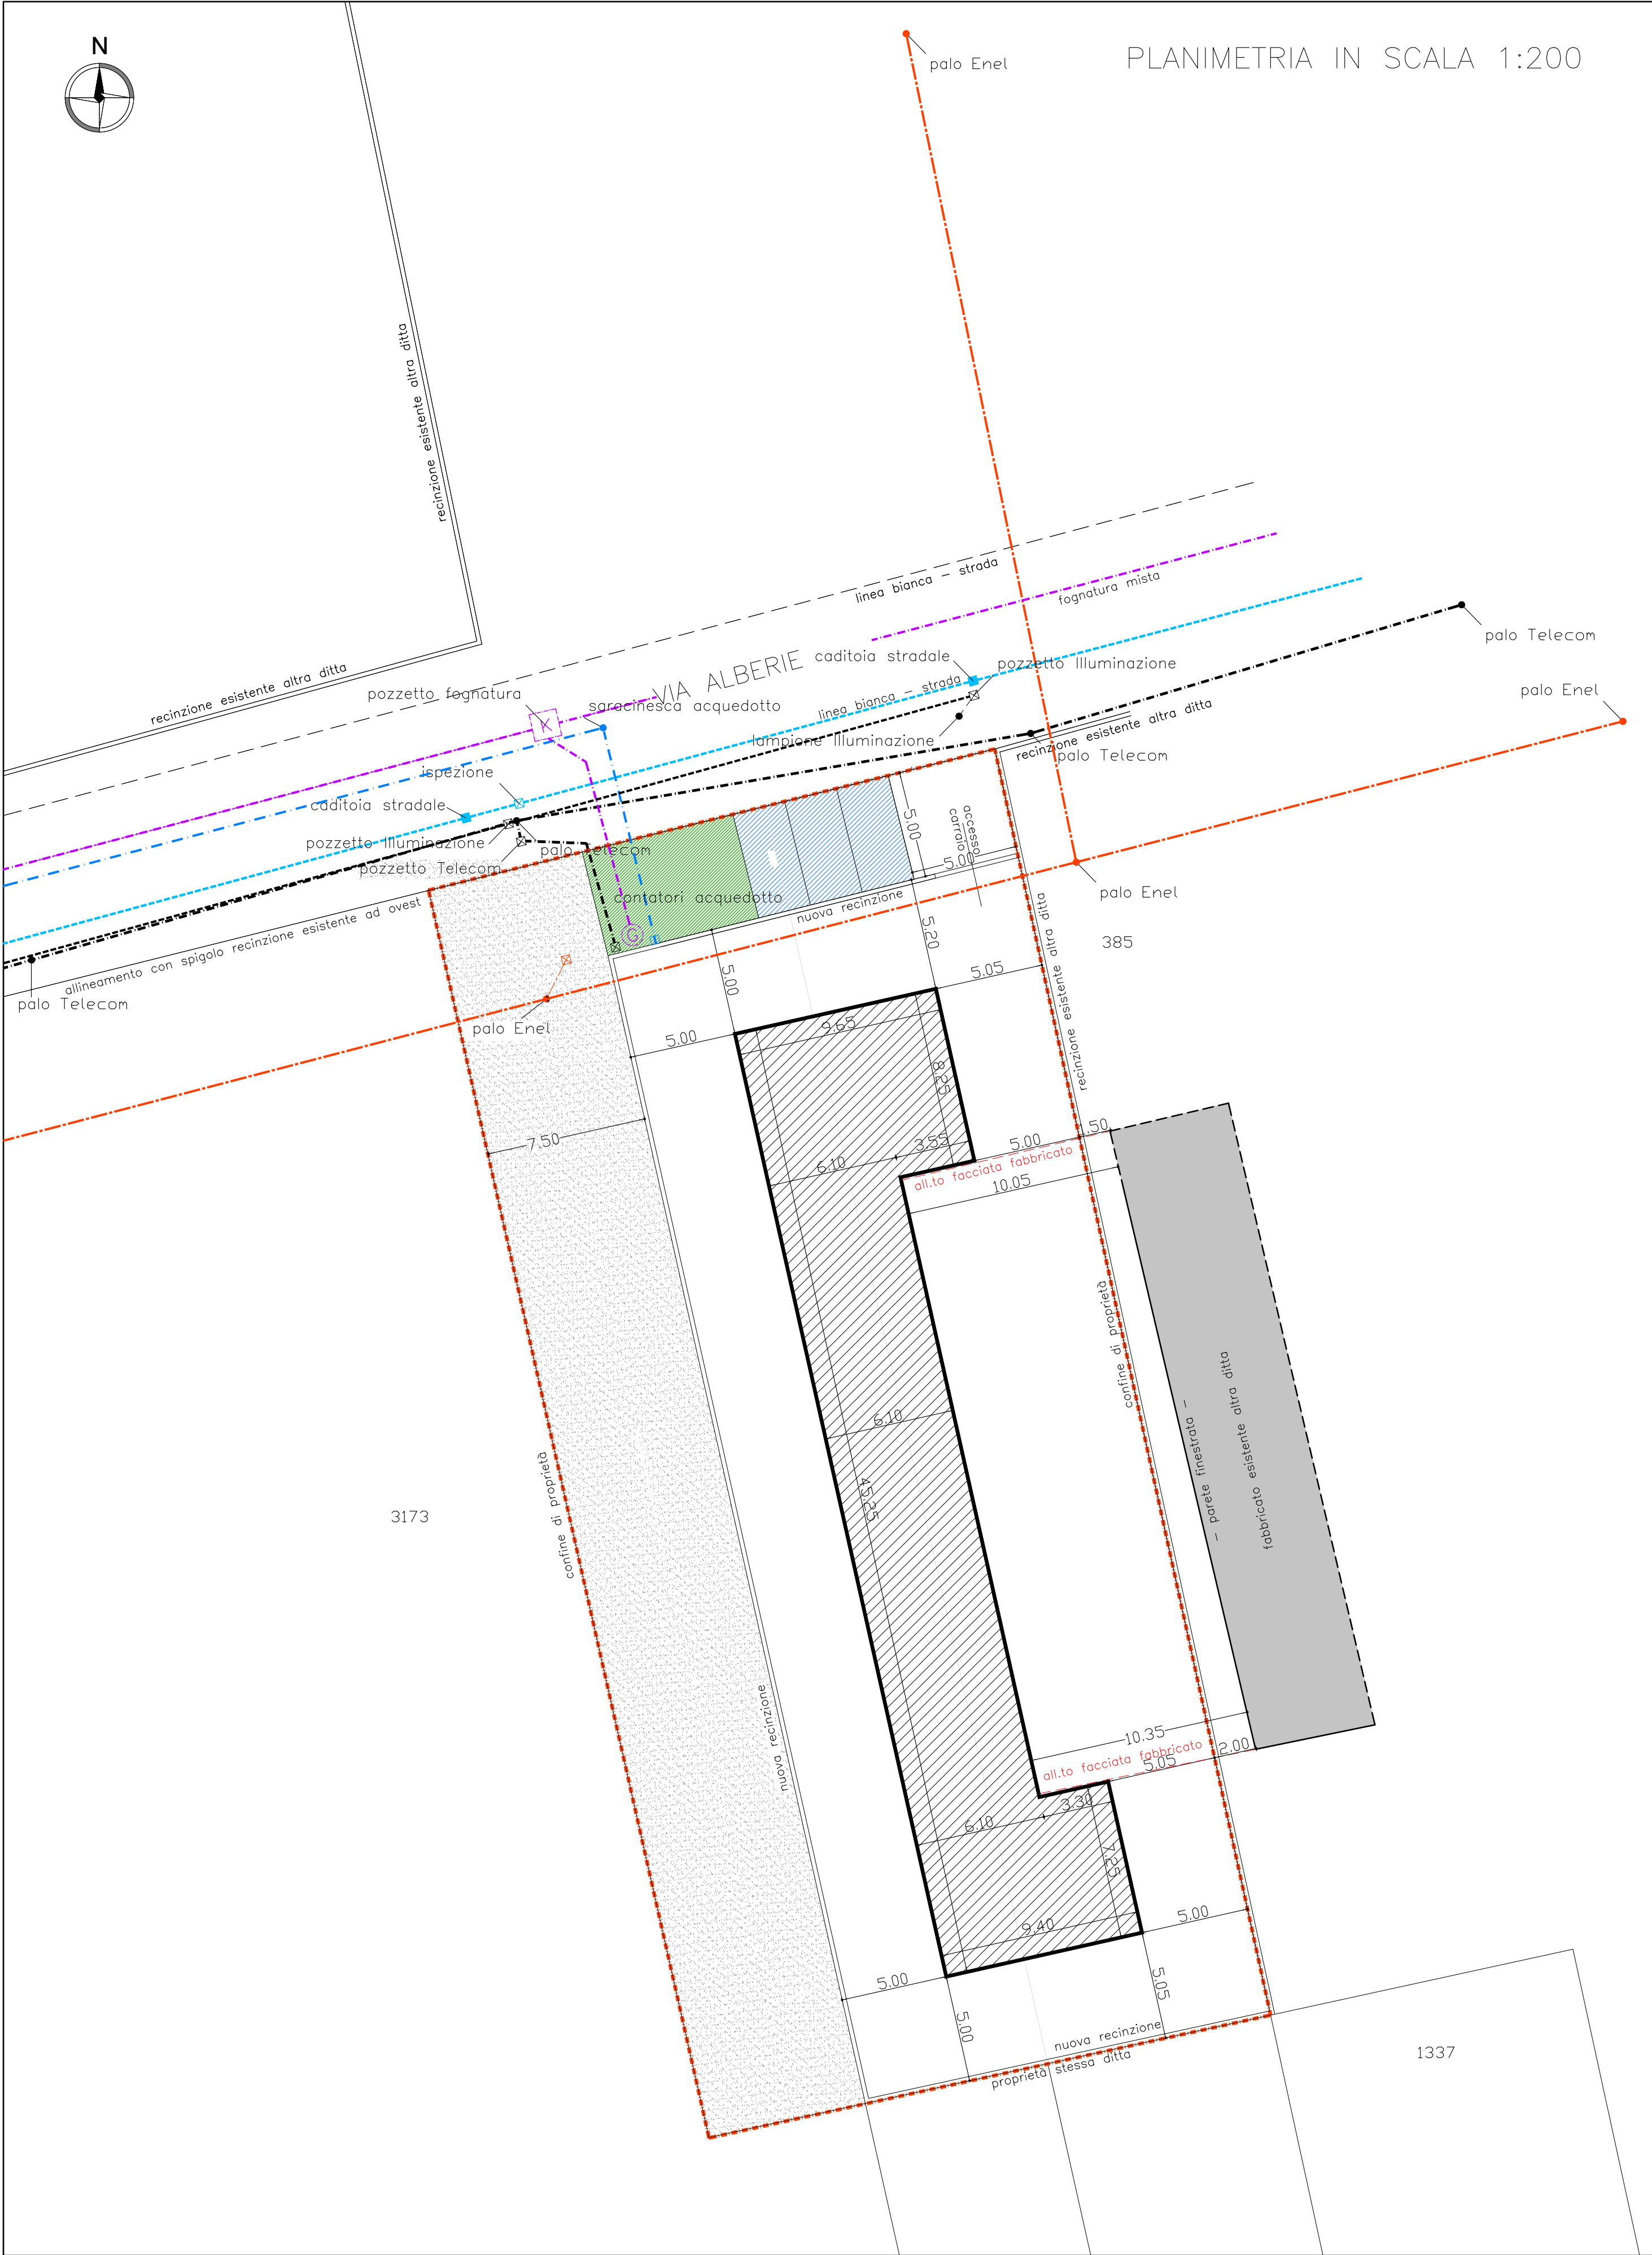

LEGENDA


- palo enel
- lampione illuminazione pubblica
- saracinesca acquedotto
- ⊠ pozzetto illuminazione pubblica
- caditoia acque meteoriche
- ⊠ pozzetto acque meteoriche
- ⊠ pozzetto enel
- ⊠ pozzetto telecom
- ⊠ pozzetto fognatura
- ⊠ pozzetto giro fognatura
- acquedotto
- fognatura mista
- acque meteoriche
- rete gas metano
- rete illum. pubblica
- rete telecom
- rete enel

▨ sagoma massimo ingombro

Regione del Veneto Provincia di Padova

**COMUNE DI
SAN MARTINO DI LUPARI**

P.U.A. ZORZATO VIA ALBERIE
1^ STRALCIO CON MODIFICA PERIMETRO AMBITO

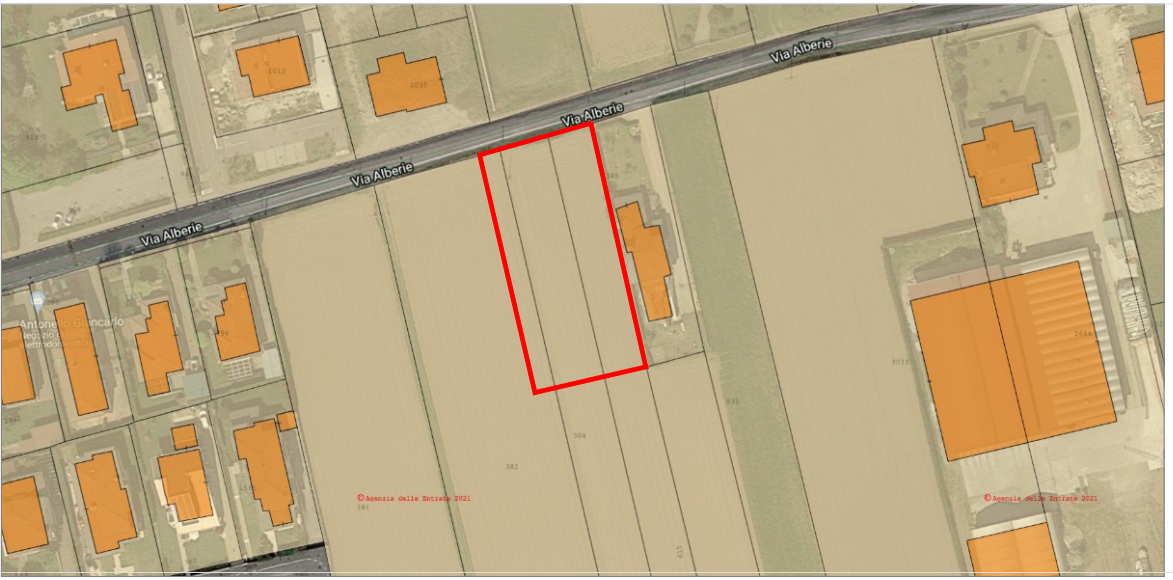

TITOLO TAVOLA:
PLANIMETRIA RETI TECNOLOGICHE
Stato di progetto

n.:
5

DATA:
25-07-2024

SCALA:
1:200

IL COMMITTENTE:
ZORZATO RENZO C.f. ZRZRNZ61S15I008N
BERGAMIN LORETTA C.f. BRGLTT62R46Z133Z

IL PROGETTISTA:
STUDIO TECNICO
Dott. Geom. Gorgi Francesco
C.f. GRG FNC 60R09 I008Q - P.I. 01579500289
Via Firenze, 7/A - 35018 - San Martino di Lupari (PD) - Tel. / Fax. 0499461318
E-mail: dott.fra.gorgi@gmail.com

ALL RIGHTS RESERVED. A norma di Legge è vietata la riproduzione e l' utilizzo anche parziale del presente elaborato senza autorizzazione.