
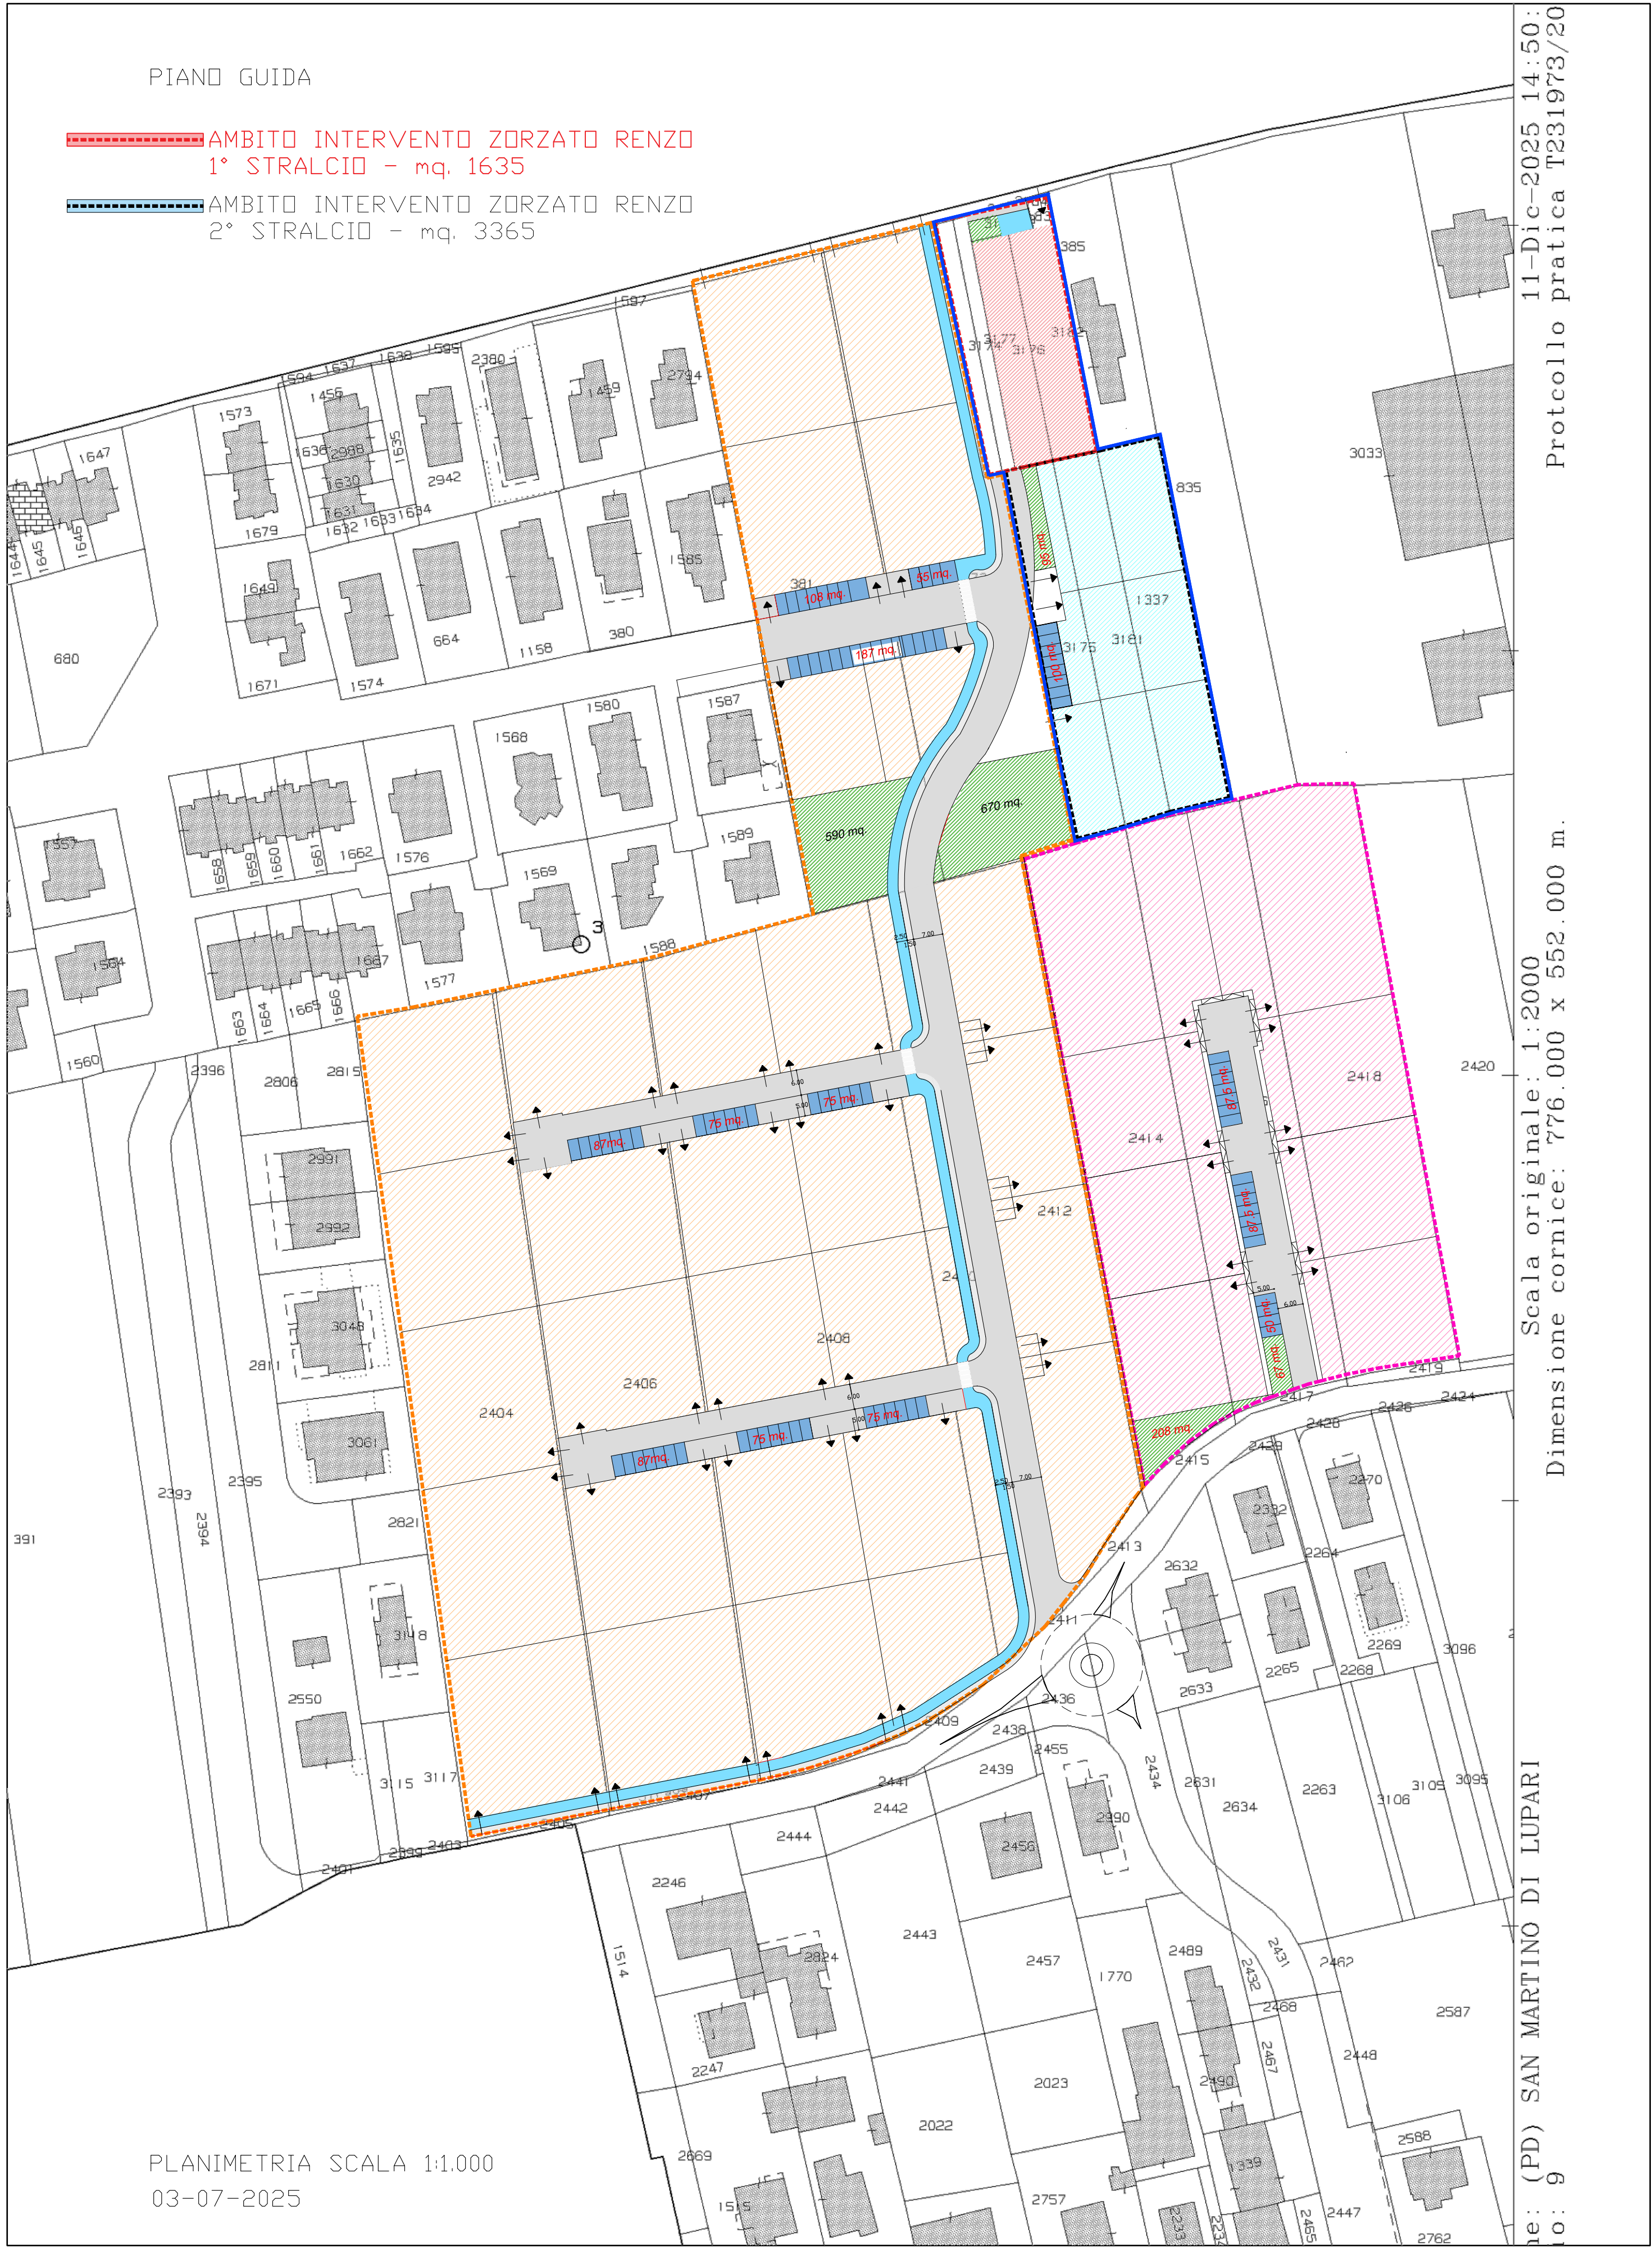
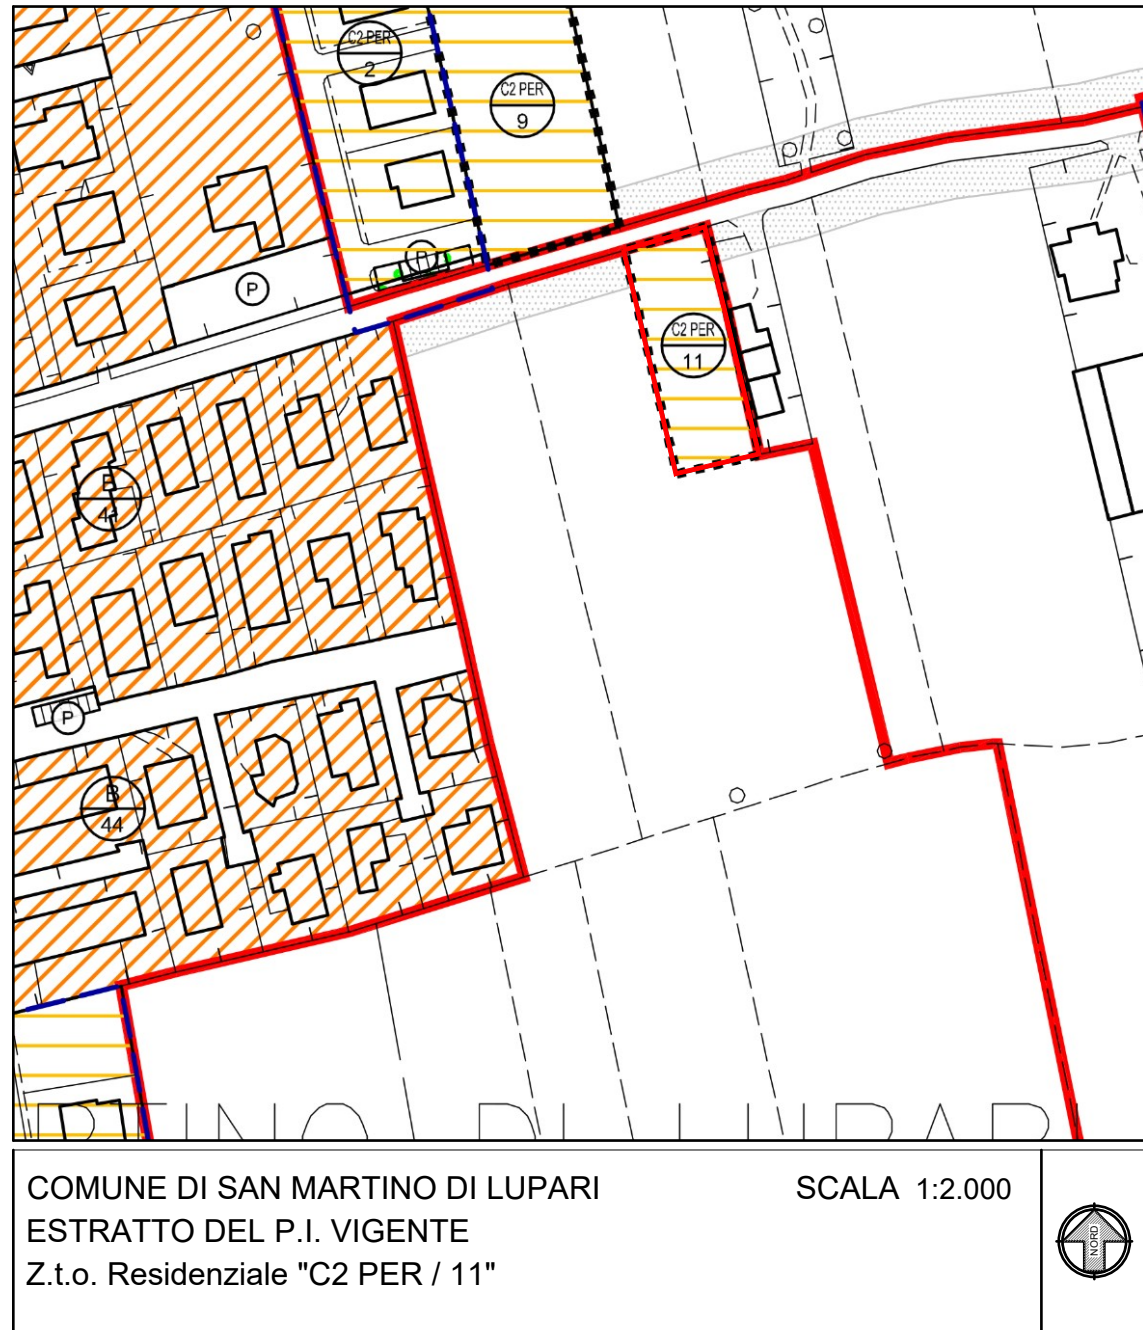


COMPARTO 1 (SUD - EST)					STANDARD	DOVUTI	DI PROGETTO
FG.	MAPP.	DITTA PROPRIETARIA	SUPERFICIE (MQ.)		SUPERFICIE COMPARTO	11.135 MQ	
9	2434	ZANELLA RAFFAELLA	PROP. PER 1000/1000	3.690	VOLUME MAX 0,5/MQ	5.568 MC	
9	2436	BERGAMIN LORETTA	NUDA PROP. PER 1/2	3.725	MAGGIOR. VOLUME 15%	6.403 MC	
		ZANELLA GIOVANNI	USUFRUTTO PER 1/1		ABITANTI 150MC/AB.	43 N. ABITANTI	
9	2438	ZANELLA GIOVANNI	PROP. PER 2/4	3.720	SUP. PARCHEGGIO MQ./S/AB	213 MQ	225 MQ
		ZANELLA RAFFAELLA	PROP. PER 1/4		SUP. VERDE MQ./S/AB	213 MQ	280 MQ
		ZANELLA ROSELLA	PROP. PER 1/4				
				11.135			
COMPARTO 2 (NORD - EST)					STANDARD	DOVUTI	DI PROGETTO
FG.	MAPP.	DITTA PROPRIETARIA	SUPERFICIE (MQ.)		SUPERFICIE COMPARTO	5.007 MQ	
9	1337	BERGAMIN LORETTA	PROP. PER 1/2	1.342	VOLUME MAX 0,5/MQ	2.504 MC	
9	3174	BERGAMIN LORETTA	PROP. PER 1/2	247	MAGGIOR. VOLUME 15%	2.879 MC	
9	3175	BERGAMIN LORETTA	PROP. PER 1/2	1.120	ABITANTI 150MC/AB.	19 N. ABITANTI	
9	3176	BERGAMIN LORETTA	PROP. PER 1/2	499	SUP. PARCHEGGIO MQ./S/AB	96 MQ	151 MQ
9	3177	BERGAMIN LORETTA	PROP. PER 1/2	216	SUP. VERDE MQ./S/AB	96 MQ	125 MQ
9	3178	BERGAMIN LORETTA	PROP. PER 1/2	37			
9	3179	BERGAMIN LORETTA	PROP. PER 1/2	8			
9	3180	BERGAMIN LORETTA	PROP. PER 1/2	14			
9	3181	BERGAMIN LORETTA	PROP. PER 1/2	882			
9	3182	BERGAMIN LORETTA	PROP. PER 1/2	590			
9	3183	BERGAMIN LORETTA	PROP. PER 1/2	30			
9	3184	BERGAMIN LORETTA	PROP. PER 1/2	12			
				5.007			
COMPARTO 3 (NORD-SUD - OVEST)					STANDARD	DOVUTI	DI PROGETTO
FG.	MAPP.	DITTA PROPRIETARIA	SUPERFICIE (MQ.)		SUPERFICIE COMPARTO	40.553 MQ	
9	381	ANTONELLO ANGELO	PROP. PER 1000/1000	4.770	VOLUME MAX 0,5/MQ	30.276 MC	
9	3173	ANTONELLO NAZZARENO	PROP. PER 1000/1000	4.512	MAGGIOR. VOLUME 15%	23.317 MC	
9	2404	ANTONELLO ANGELO	PROP. PER 1000/1000	6.620	ABITANTI 150MC/AB.	155 N. ABITANTI	
9	2406	ANTONELLO ANGELO	PROP. PER 1000/1000	7.144	SUP. PARCHEGGIO MQ./S/AB	777 MQ	824 MQ
9	2408	ANTONELLO VALERIO	PROP. PER 1/2	11.010	SUP. VERDE MQ./S/AB	777 MQ	1280 MQ
		FRASSON BRUNA	PROP. PER 1/2				
9	2410	ANTONELLO NAZZARENO	PROP. PER 1000/1000	2.840			
9	2412	ANTONELLO NAZZARENO	PROP. PER 1/1	3.648			
				40.544			

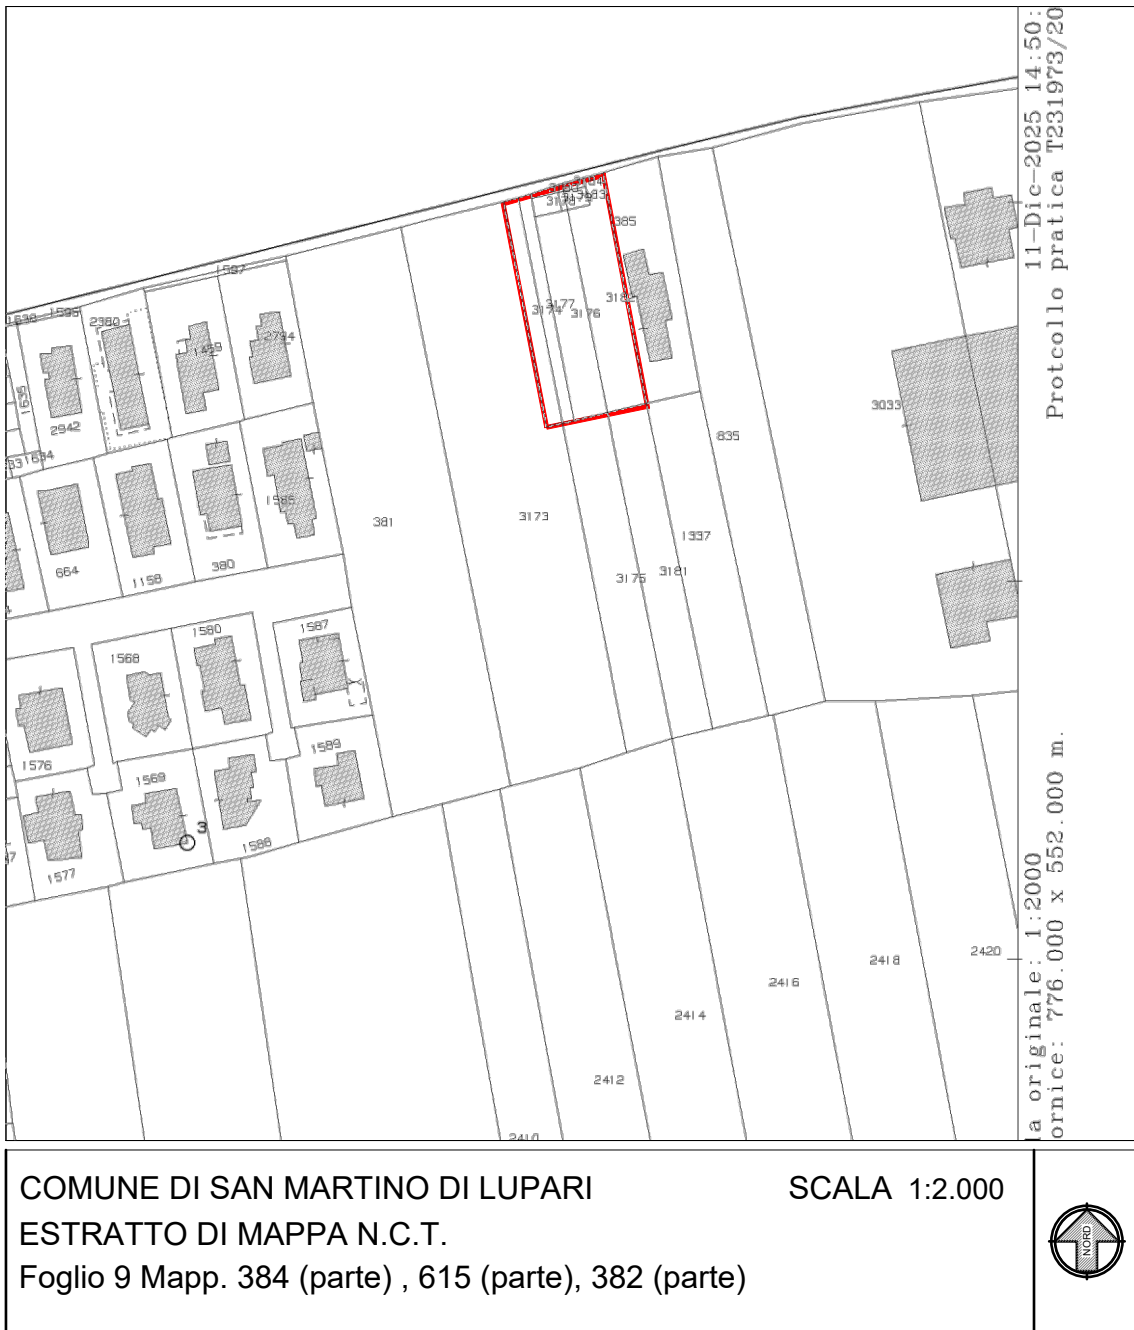

Regione del Veneto

Provincia di Padova

COMUNE DI
SAN MARTINO DI LUPARI

P.U.A. ZORZATO VIA ALBERIE
1^ STRALCIO CON MODIFICA PERIMETRO AMBITO

TITOLO: TAVOLA:
INQUADRAMENTO GENERALE
Piano guida ed Estratti cartografici

DATA: 22-12-2025

SCALA: 11.000 - 1:2.000

1

IL COMMITTENTE:
ZORZATO RENZO C.f. ZZRZNZ61S151008N
BERGAMIN LORETTA C.f. BRGLTT62R462133Z

IL PROGETTISTA:
STUDIO TECNICO
Dott. Geom. Gorgi Francesco
C.f. GRG FNC 60R09 1008Q - P.I. 01579500289
Via Firenze, 7/A - 35018 - San Martino di Lupari (PD) - Tel. / Fax. 0499461318
E-mail: dott.fra.gorgi@gmail.com

ALL RIGHTS RESERVED. A norma di Legge è vietata la riproduzione e l'uso parziale del presente elaborato senza autorizzazione.